

Olemasoleva ümbritseva maapinna kõrgus kui joonisel "Asendiplaan" ei ole antud tulevikus planeeritava maapinna uut abs kõrgust.

ca 0,3m

ca 1m

min 0.3

PEN

Maandusjuht Cu 25 või RD10

L=2x1,5m

Maandusvarras

Maandusvarras

Purustatud kruus fraktsioon 0..32 segu 3

Freeseasfalt

Täiteliiv (nõutav filtratsiooni- moodul vähemalt 0,5m/ööpäevas)

Hoiatuslint kollane, veniv kile

Kaablikaitsetoru ja kaabel 750N

0.2m


0.3m

1m

0.1m

Märkus:

- Geoalusena kasutatud Enersense AS tööd nr. EN-26-086.
- Teiste kommunikatsioonidega rööpkulgemisel ning ristumisel jälgida ettenähtud vahekauguseid
- maandusi vaadata jooniselt 002 "Elektriskeem"
- Pärast kaevetöid taastada pinnase endine olukord ning korrastada ehitusjäljed. Pinnase täitmisel arvestada hilisemat vajumist, tagasihoidetav pinnas tihendada.

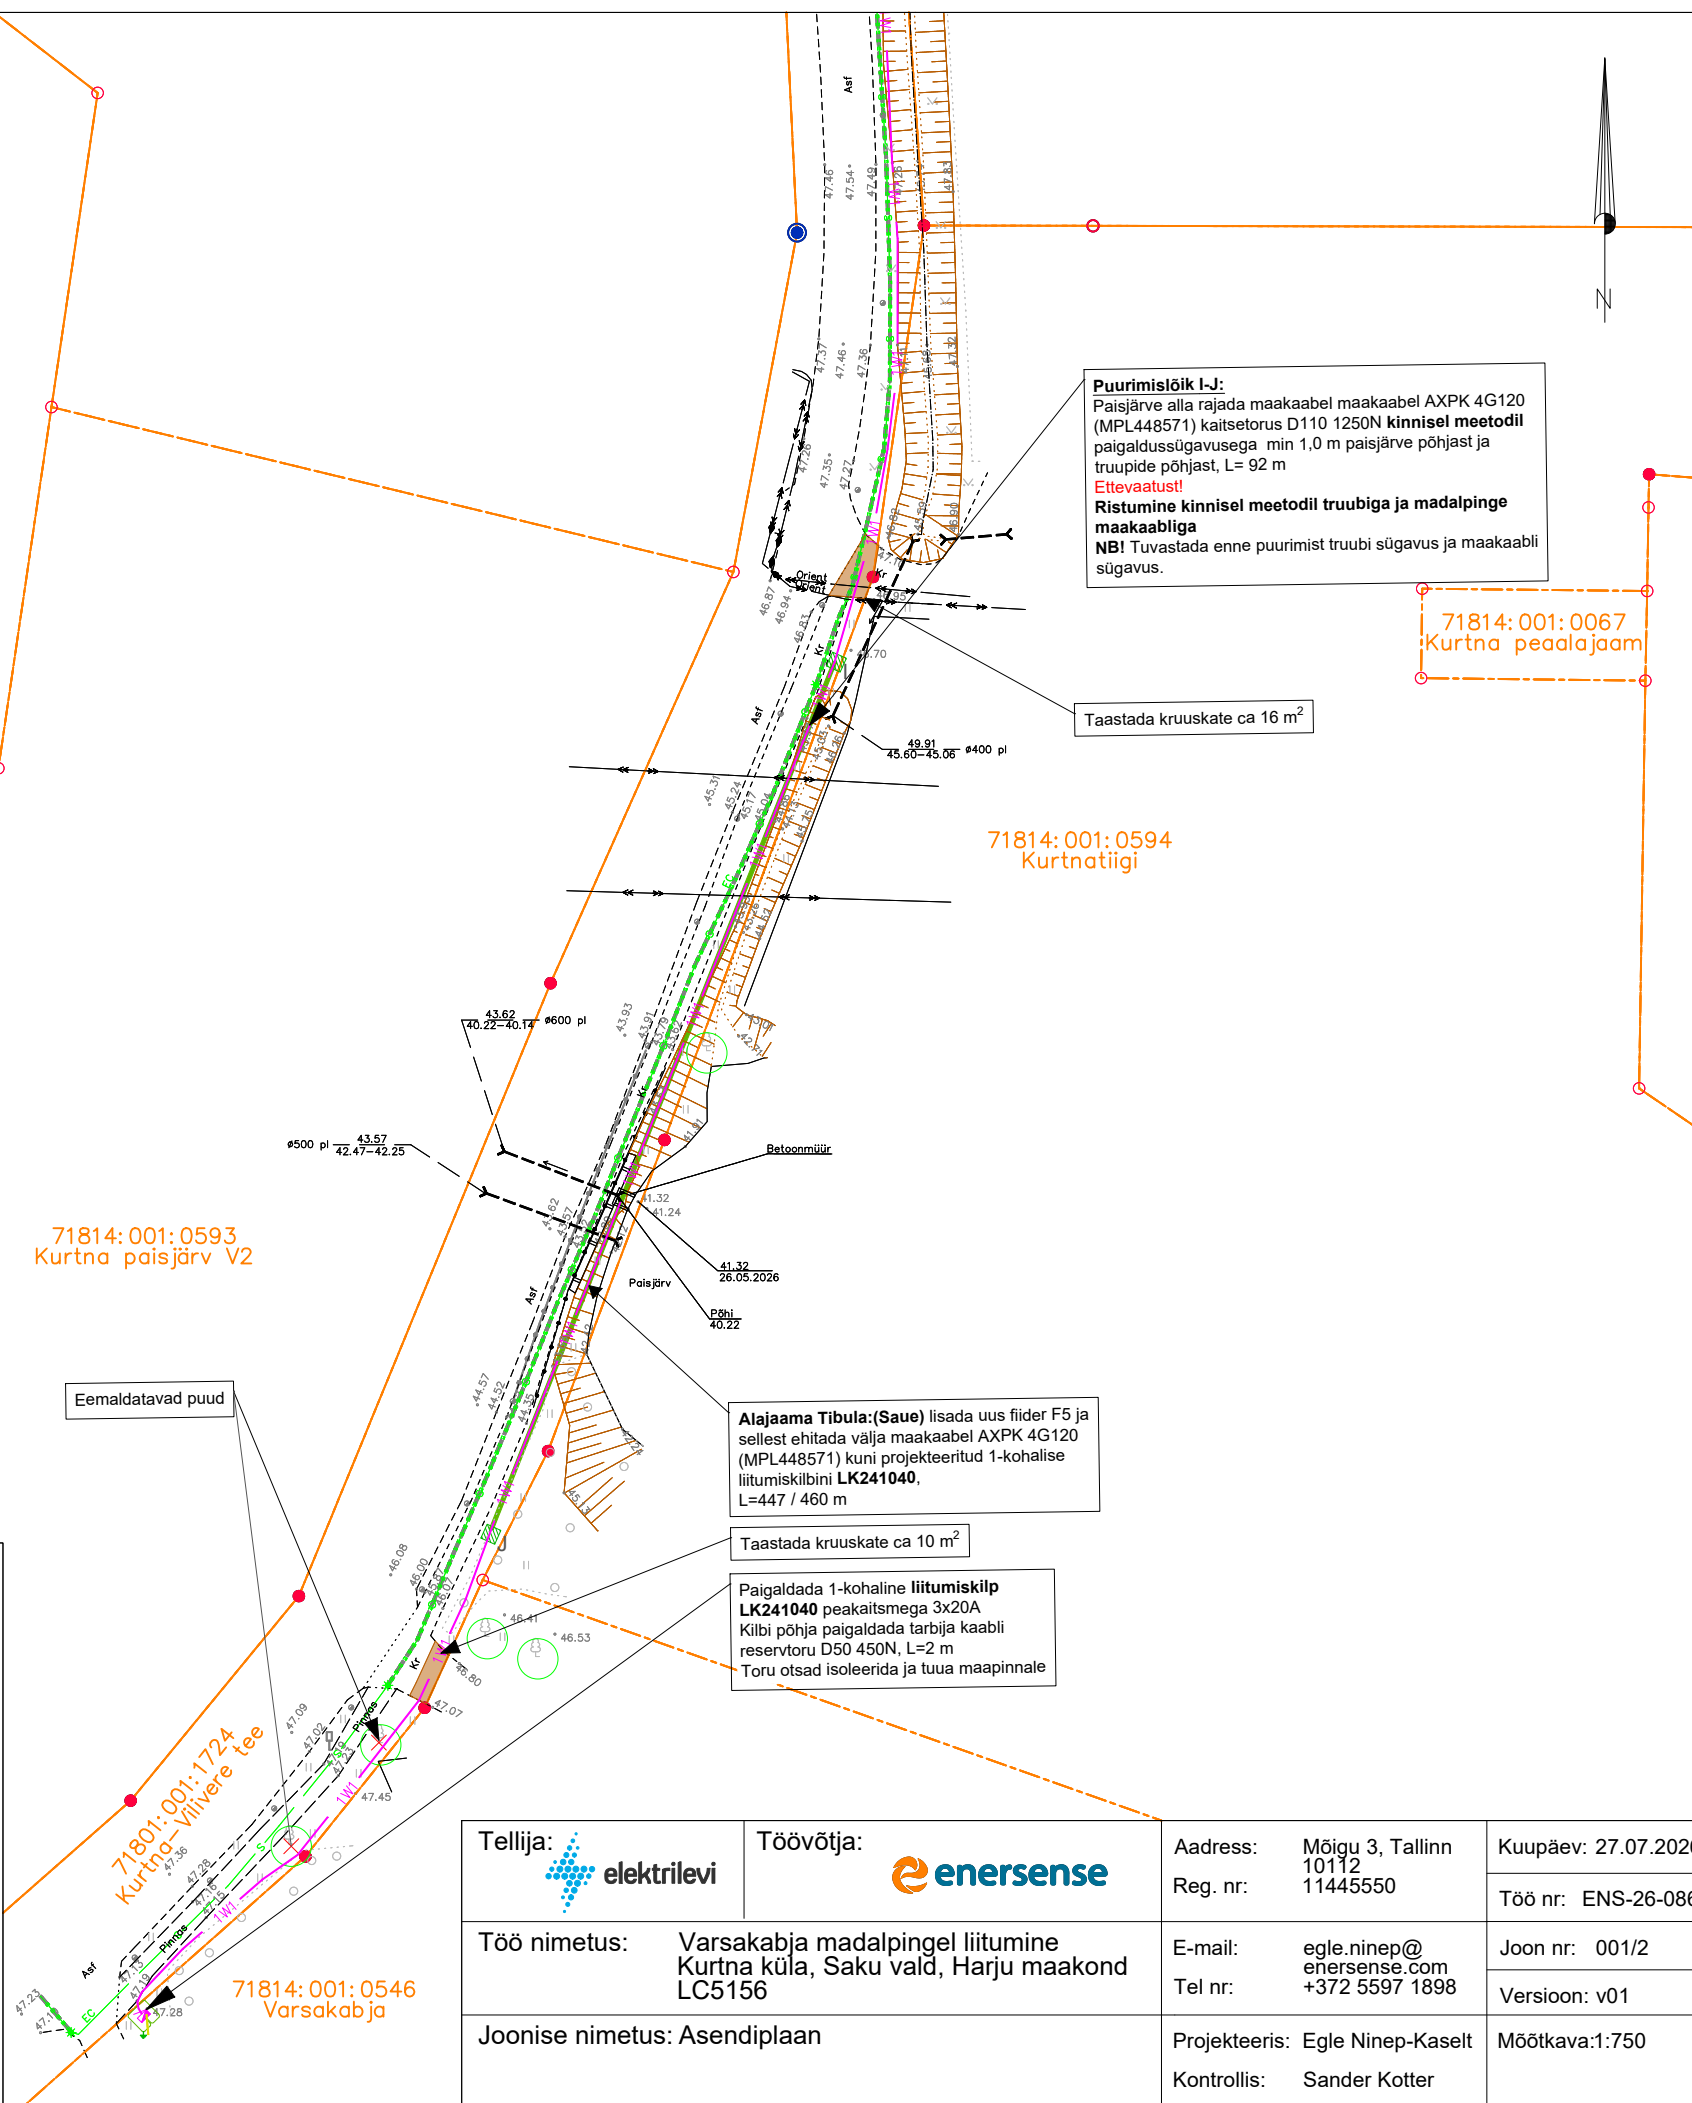

Tellija:  elektrilevi	Töövõtja:  enersense	Address: Mõigu 3, Tallinn 10112 Reg. nr: 11445550	Kuupäev: 27.07.2020 Töö nr: ENS-26-08
Töö nimetus: Varsakabja madalpingel liitumine Kurtna küla, Saku vald, Harju maakond LC5156	E-mail: egle.ninep@enersense.com Tel nr: +372 5597 1898	Joon nr: 001/2 Versioon: v01	
Joonise nimetus: Asendiplaan	Projekteeris: Egle Ninep-Kaselt Kontrollis: Sander Kotter	Mõõtkava: 1:750	