



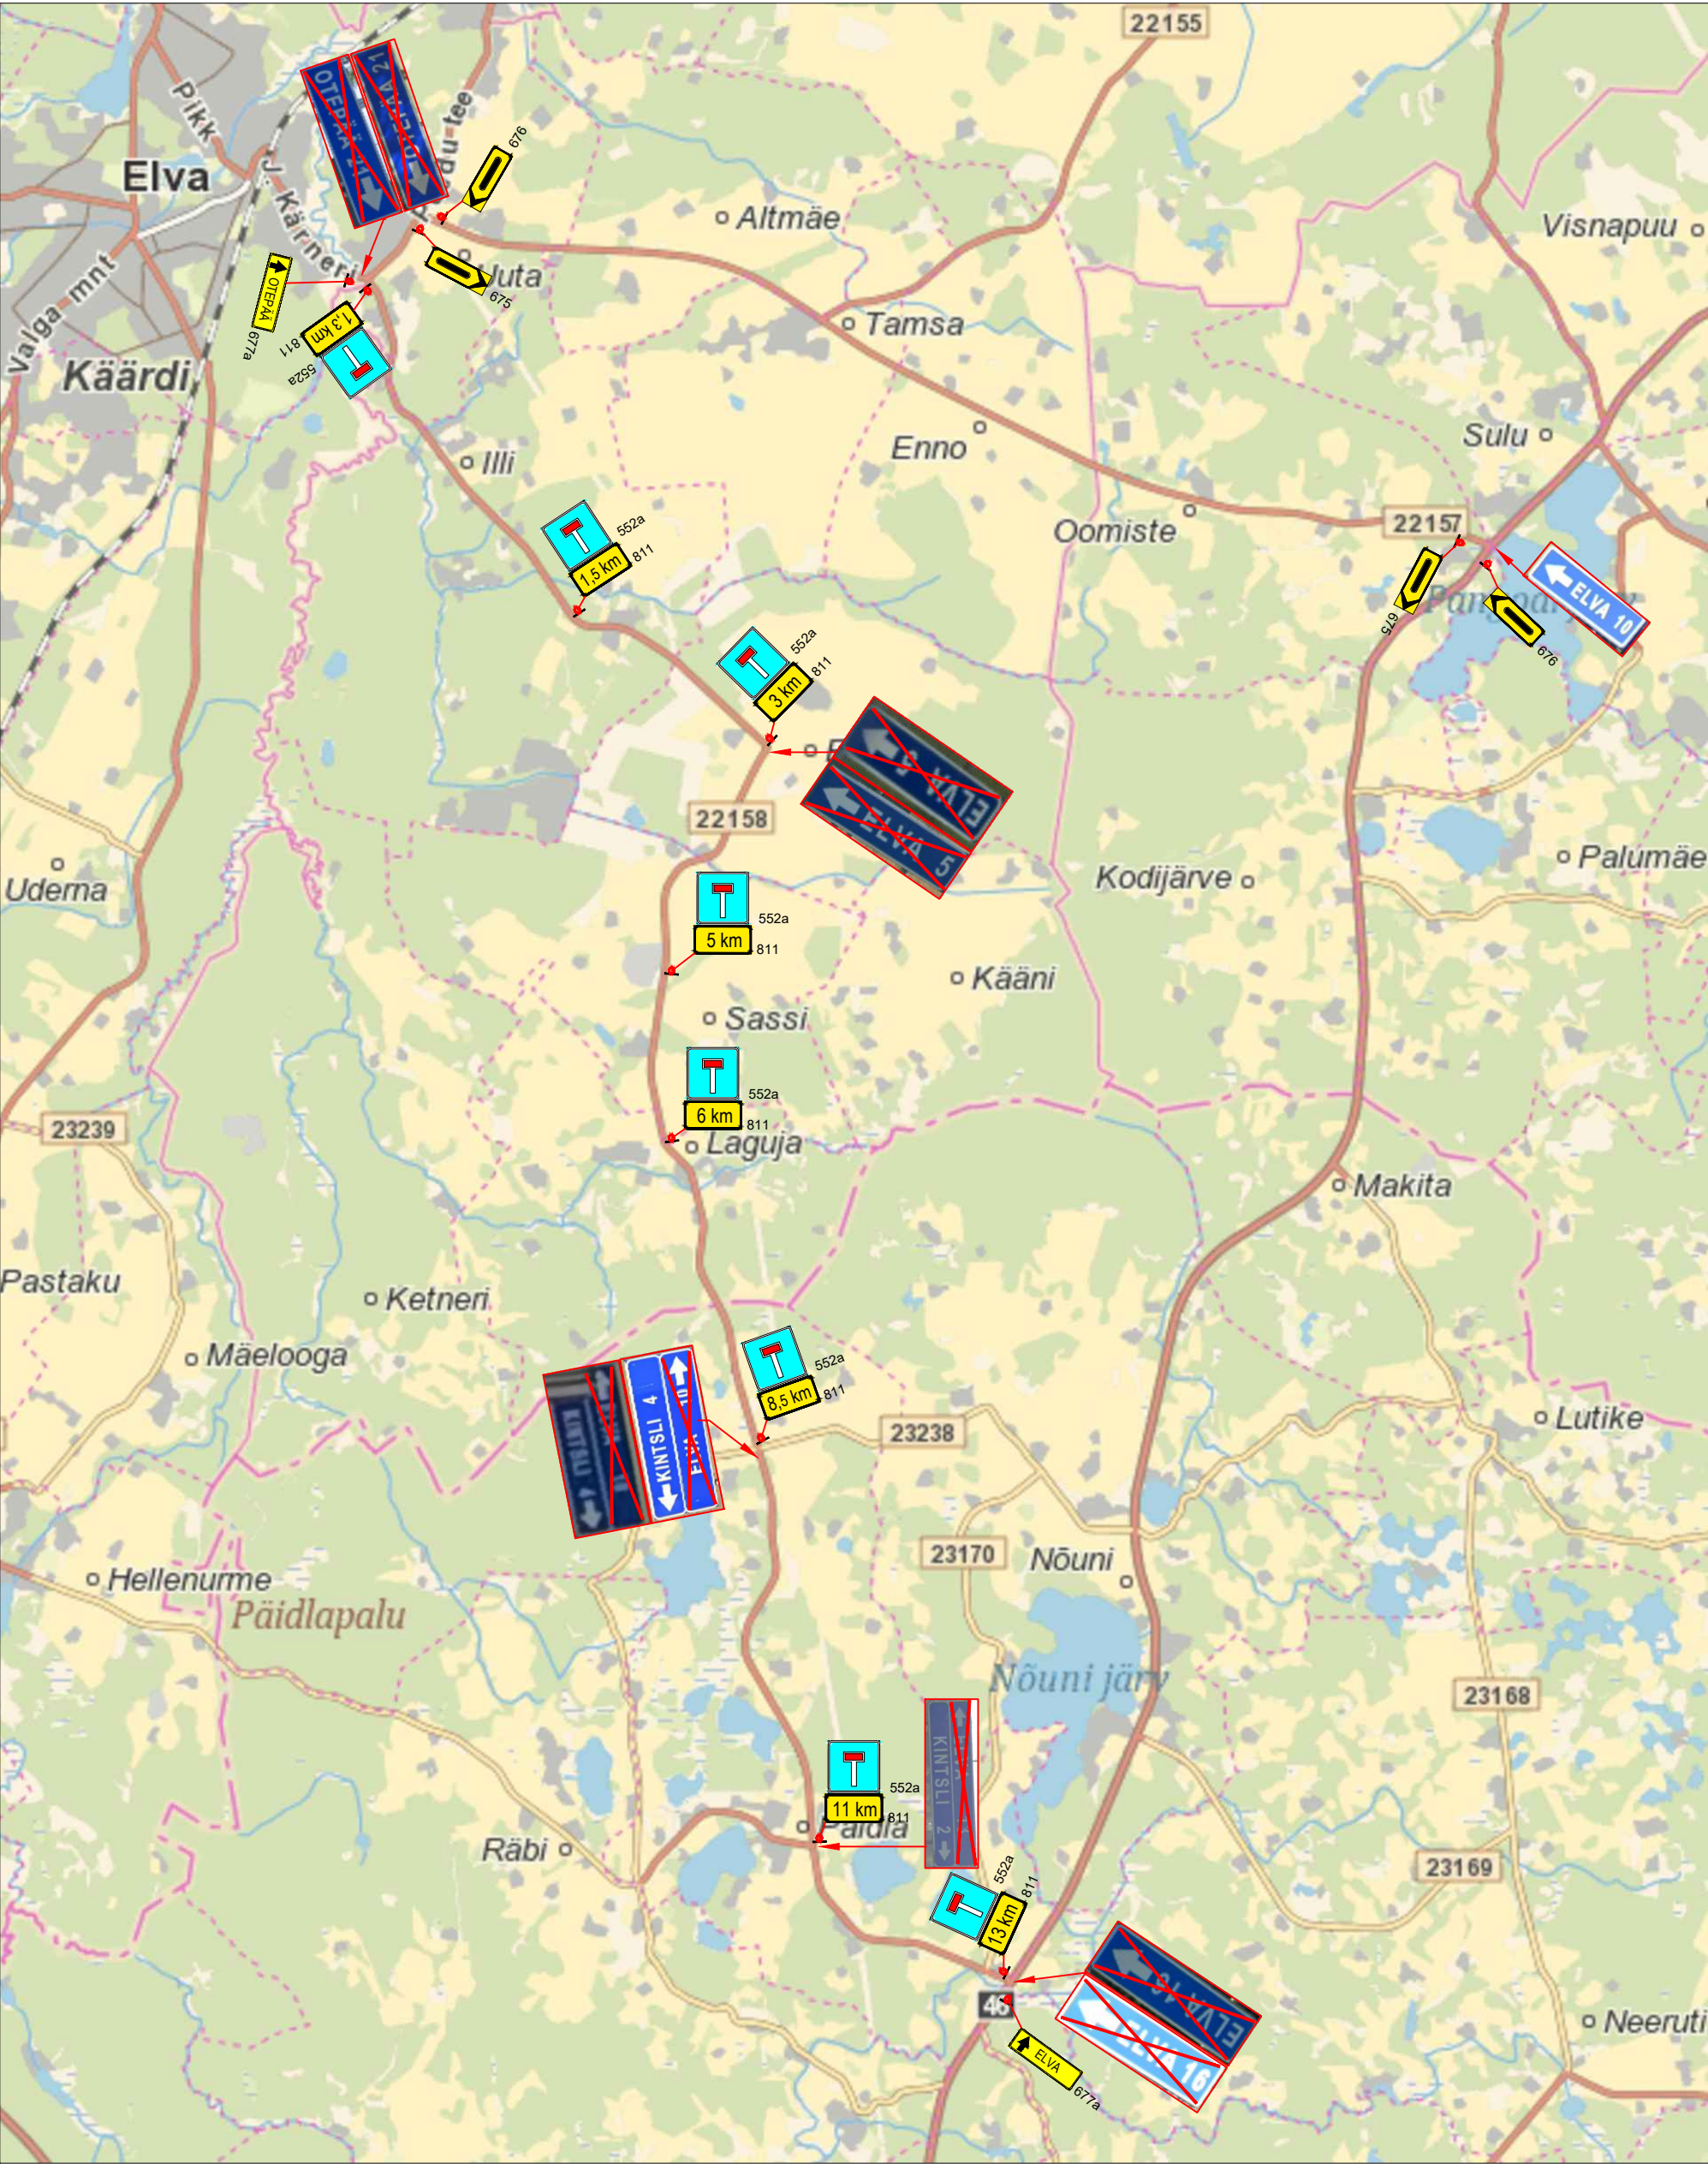

Märkused:		Lisa märkused:	
1.	Muud olemasolevad liiklusemärgid, mis lähevad vastuollu antud ajutise ehitusaegse liiklusskeemiga, tuleb kinni katta.	1.	Aasta keskmine ööpäevane liiklus 411
2.	Vajadusel korrigeerida liiklusskeem tööetapil olukorra kohaseks.		Sõiduaudod ja pakiaudod (%) 100
3.	Vajadusel lisada objektile täiendavaid liiklusemärgid.		Veoaudod ja autobussid (%) 0
4.	Ajutised ehitusaegsed liiklusemärgid tuleb paigaldada nii, et nad on liiklejale üheselt mõistetavad ja arusaadavad.		Autorongid (%) 0
5.	Tagada kogu ehitustööde vältel ajutiste liiklusemärgide püstitolek ja loetavus.	2.	Antud asulavälisel lõigul kehtib statsionaarne kiirusepiirang 90 km/h
6.	Joonist lugeda märgitud numbrite järgi.		

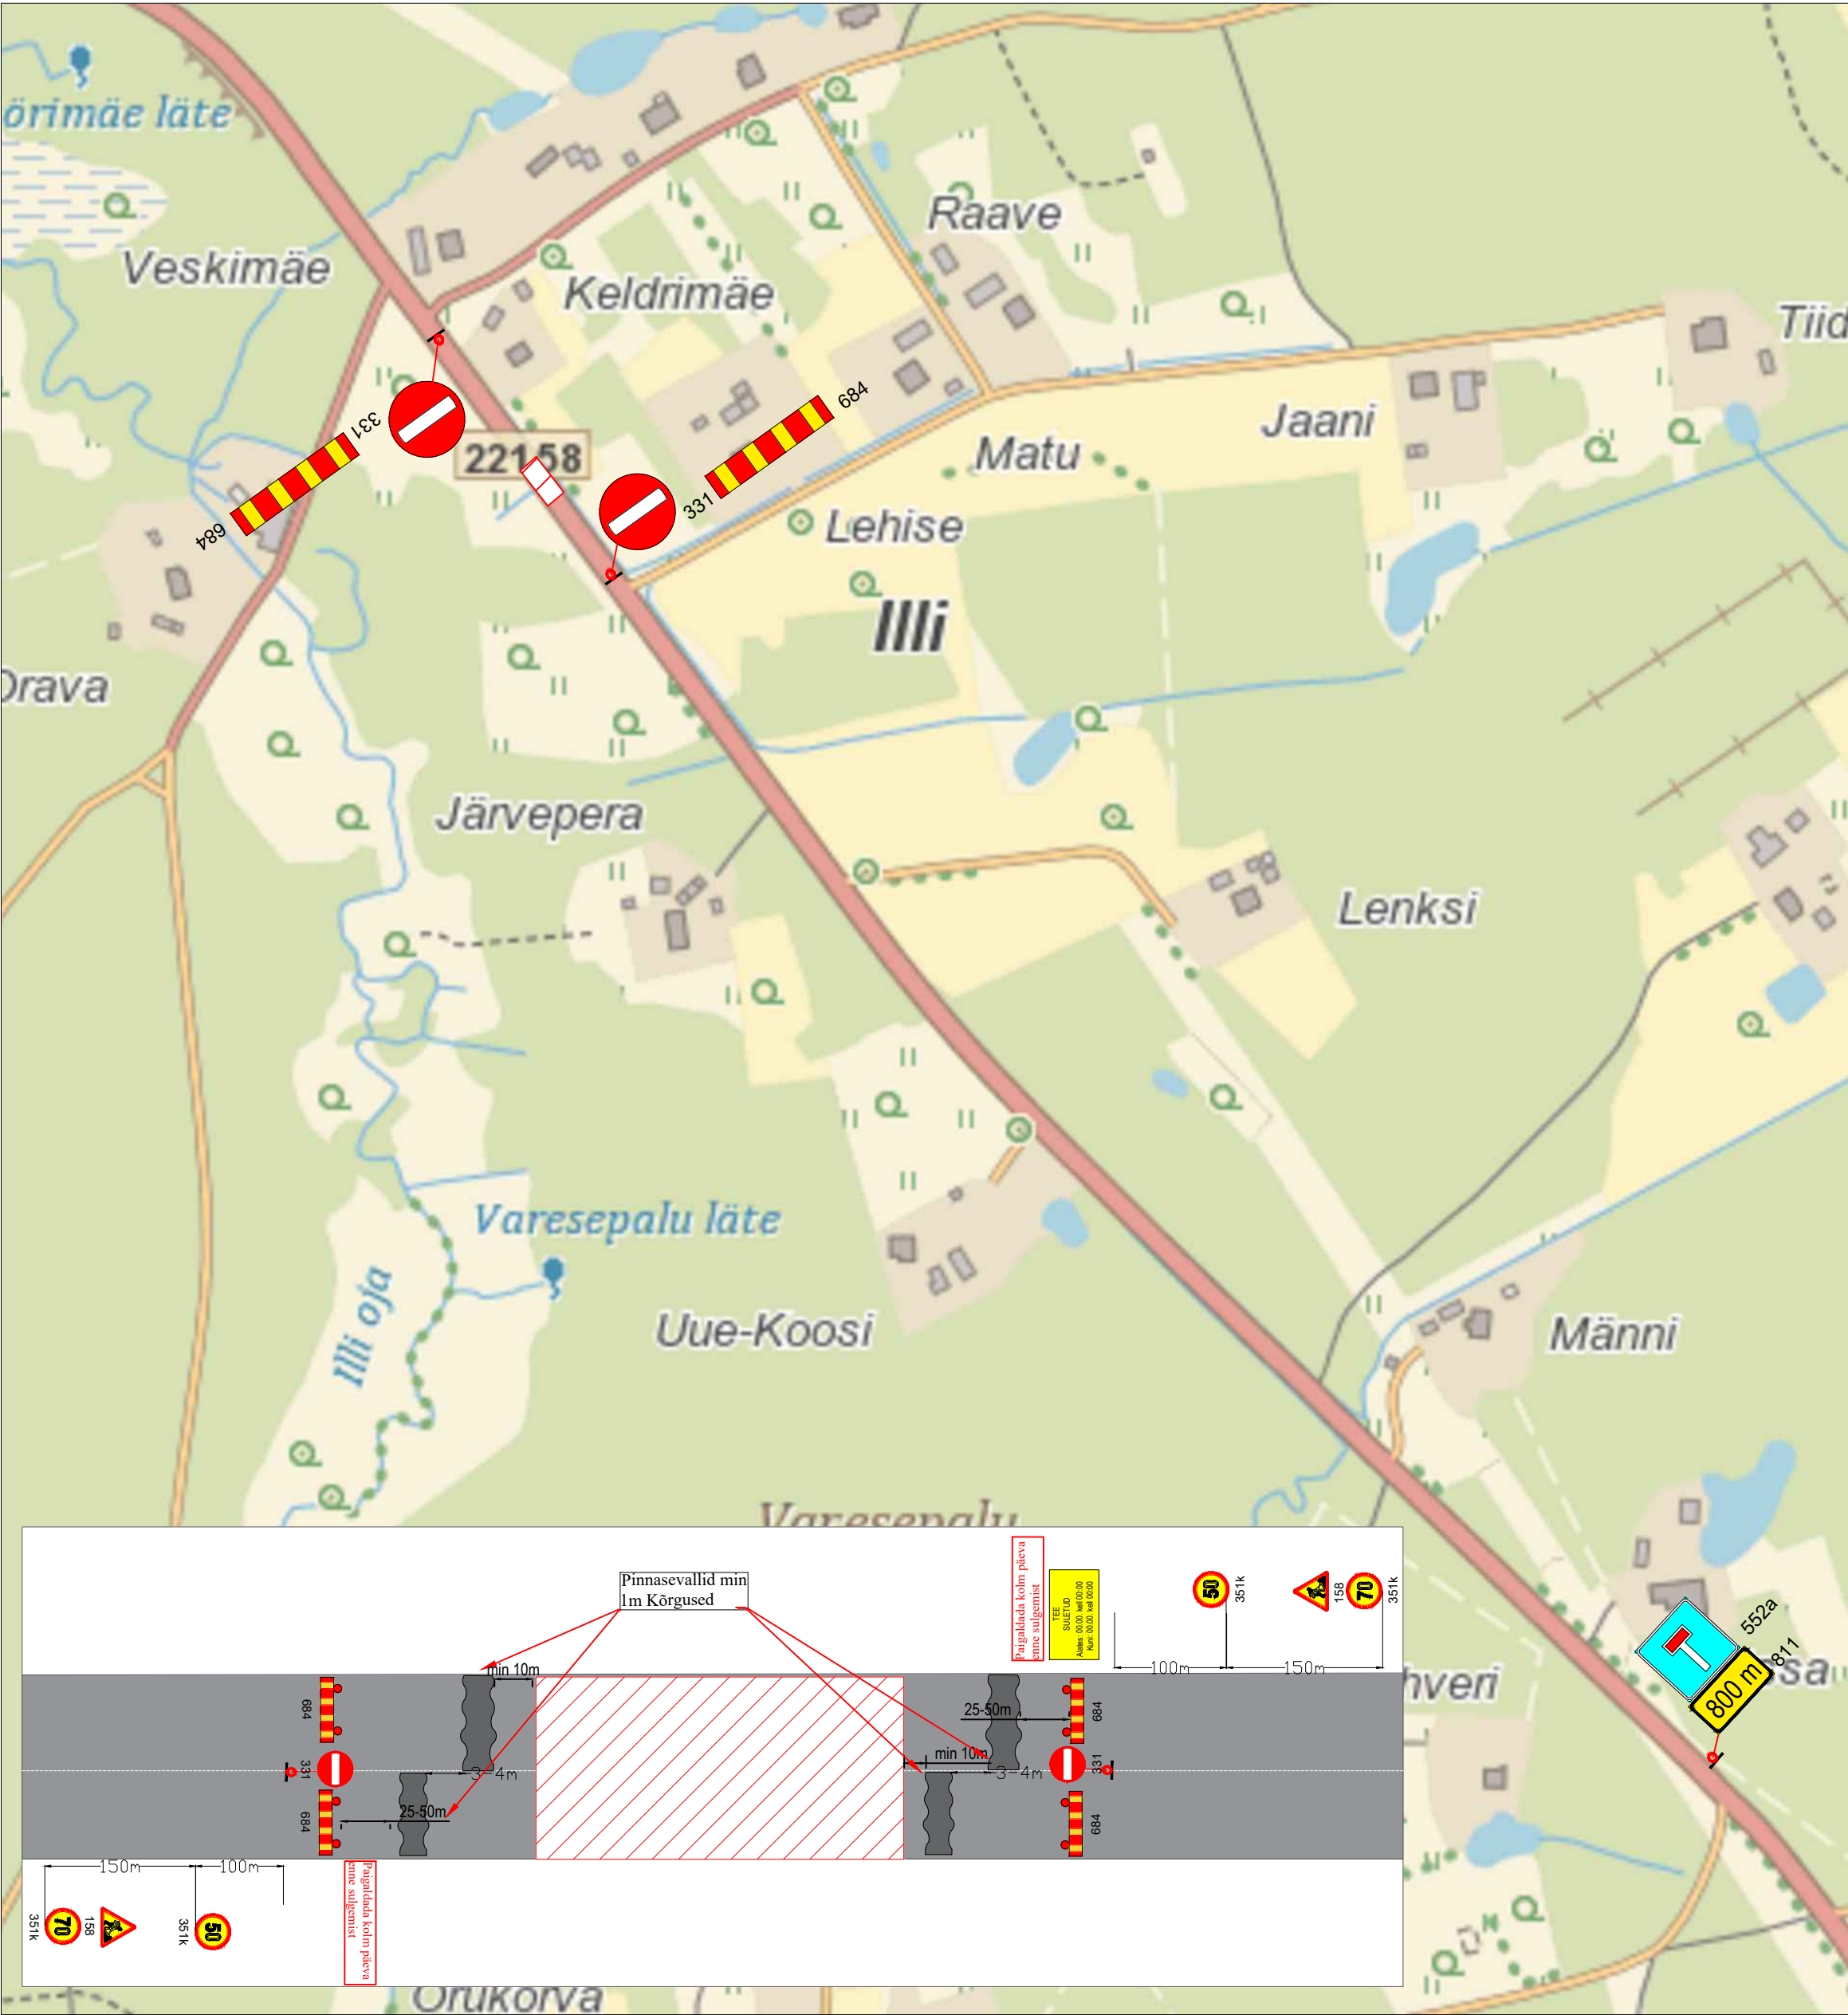

LEPPEMÄRGID		Lõunaliiklus		Projekti nimetus: Truupide vahetus		Kuupäev 12.09.2025	
 Töötsoon		 Paigaldatav ajutine liiklusmärk		Objekti asukoht: Tee nr 22158 Elva-Kintsla km 4,16		Töö nr: 311/25	
 Olemasolev liiklusmärk		Koostas: Indrek Vähi		Joonis: Ajutine liikluskorraldusskeem		Joonis nr : 1 - (1)	
Tellija: Verston Eesti OÜ						Mootkava	