

Koormatava ala asendiplaan


Kinnistu nimi: Kuuse-Murru (reg.nr 2491106)

Katastritunnus: 21303:001:0059

Asukoht: Krundiküla, Häädemeeste vald, Pärnu maakond

Kirjanurk OÜ töö nr 13893P

Krundiküla ELASA 80m mobiilsidemast

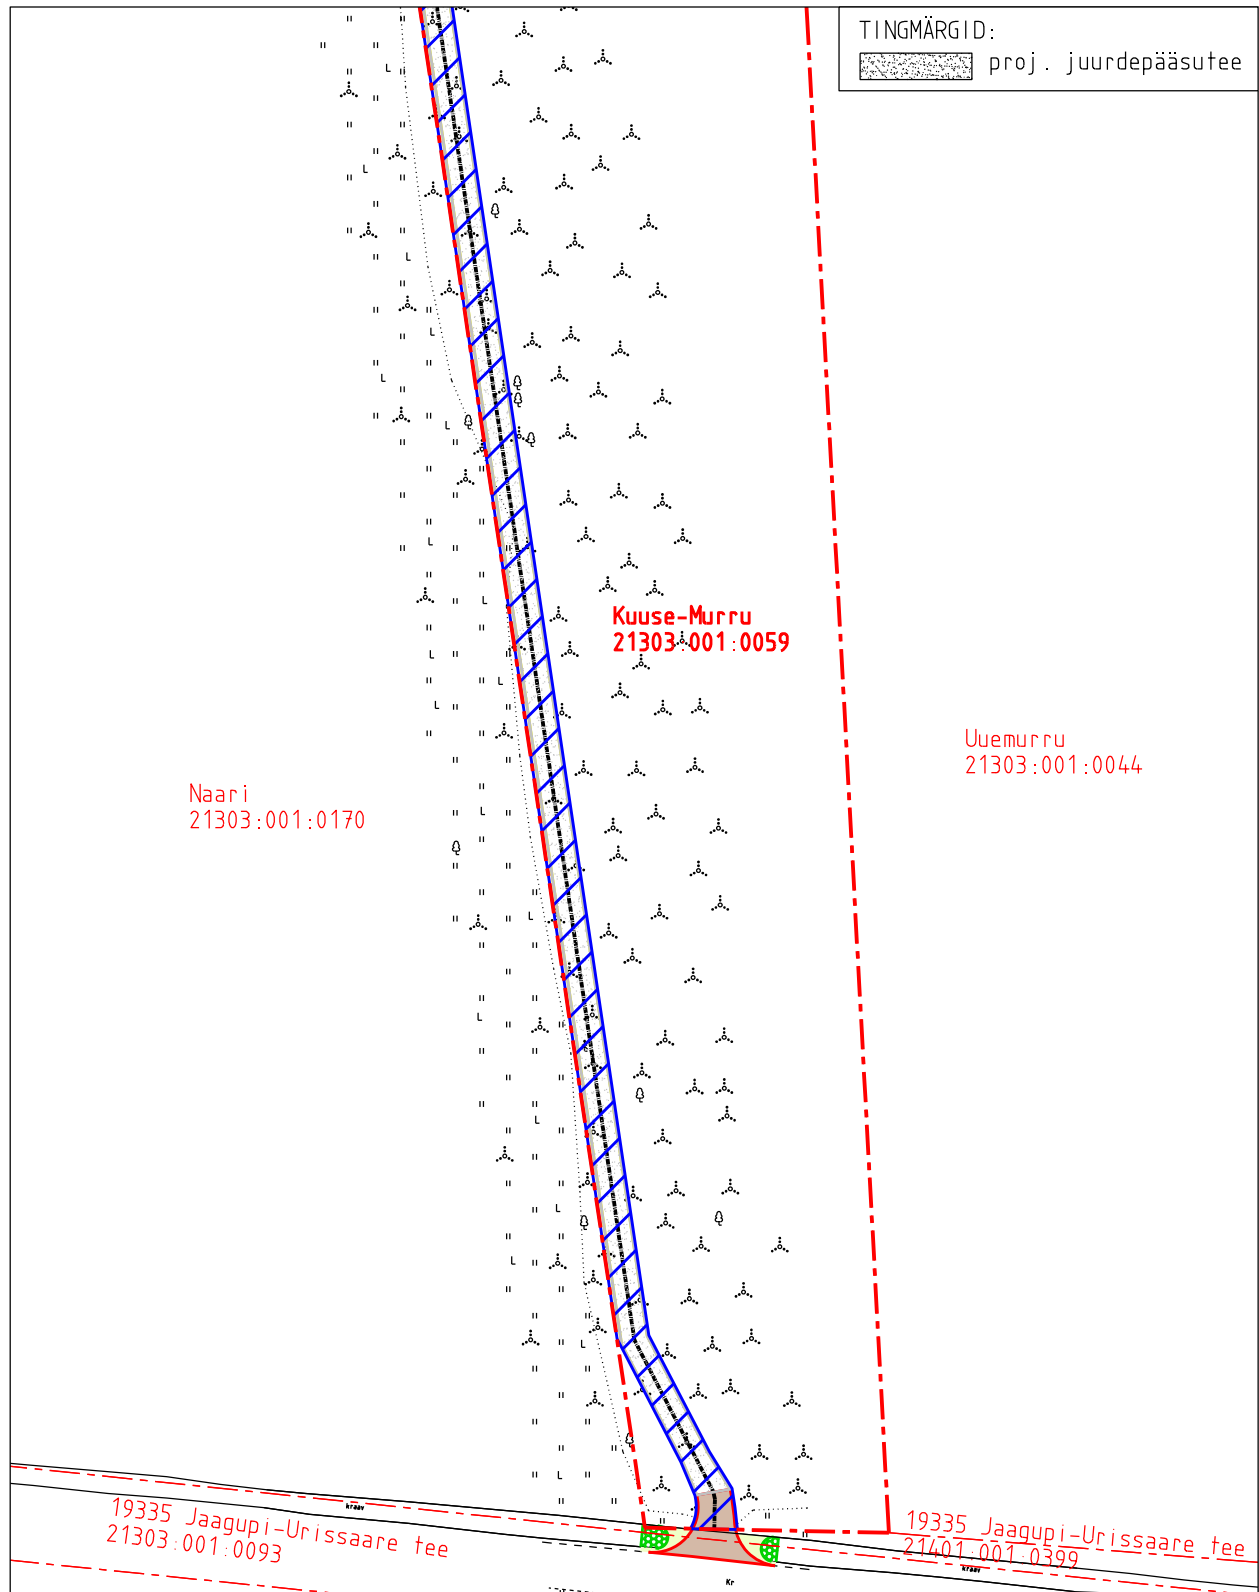

- Koormatava ala pindala kokku ligikaudu 1538 m²
- Koormatava katastriüksuse piir
- Katastriüksuste piirid (väljavõte 29.07.2026)

Plaan 1-1
M 1:1000

Koostaja:
OÜ Kirjanurk

Koormatava ala asendiplaan


Kinnistu nimi: Kuuse-Murru (reg.nr 2491106)

Katastritunnus: 21303:001:0059

Asukoht: Krundiküla, Häädemeeste vald, Pärnu maakond

Kirjanurk OÜ töö nr 13893P

Krundiküla ELASA 80m mobiilsidemast

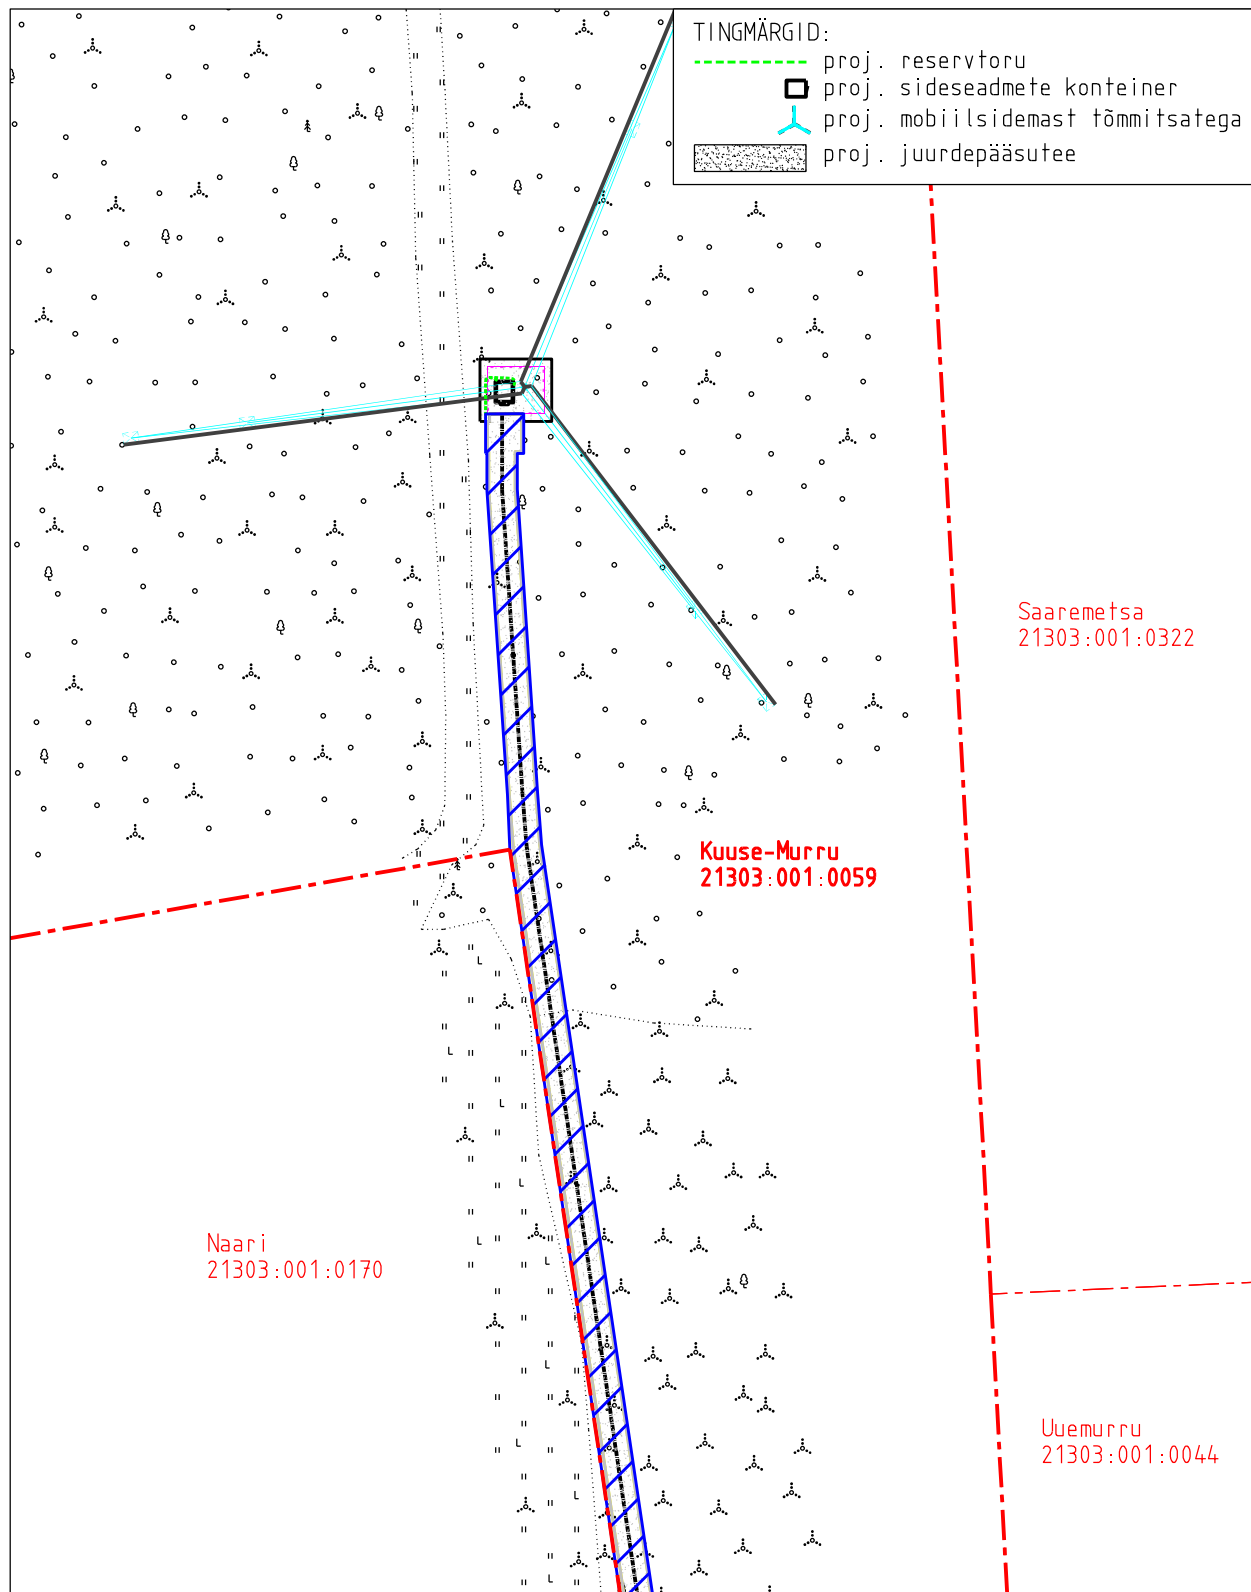

- Koormatava ala pindala kokku ligikaudu 1538 m²
- Koormatava katastriüksuse piir
- Katastriüksuste piirid (väljavõte 29.07.2026)

Plaan 1-2
M 1:1000

Koostaja:
OÜ Kirjanurk