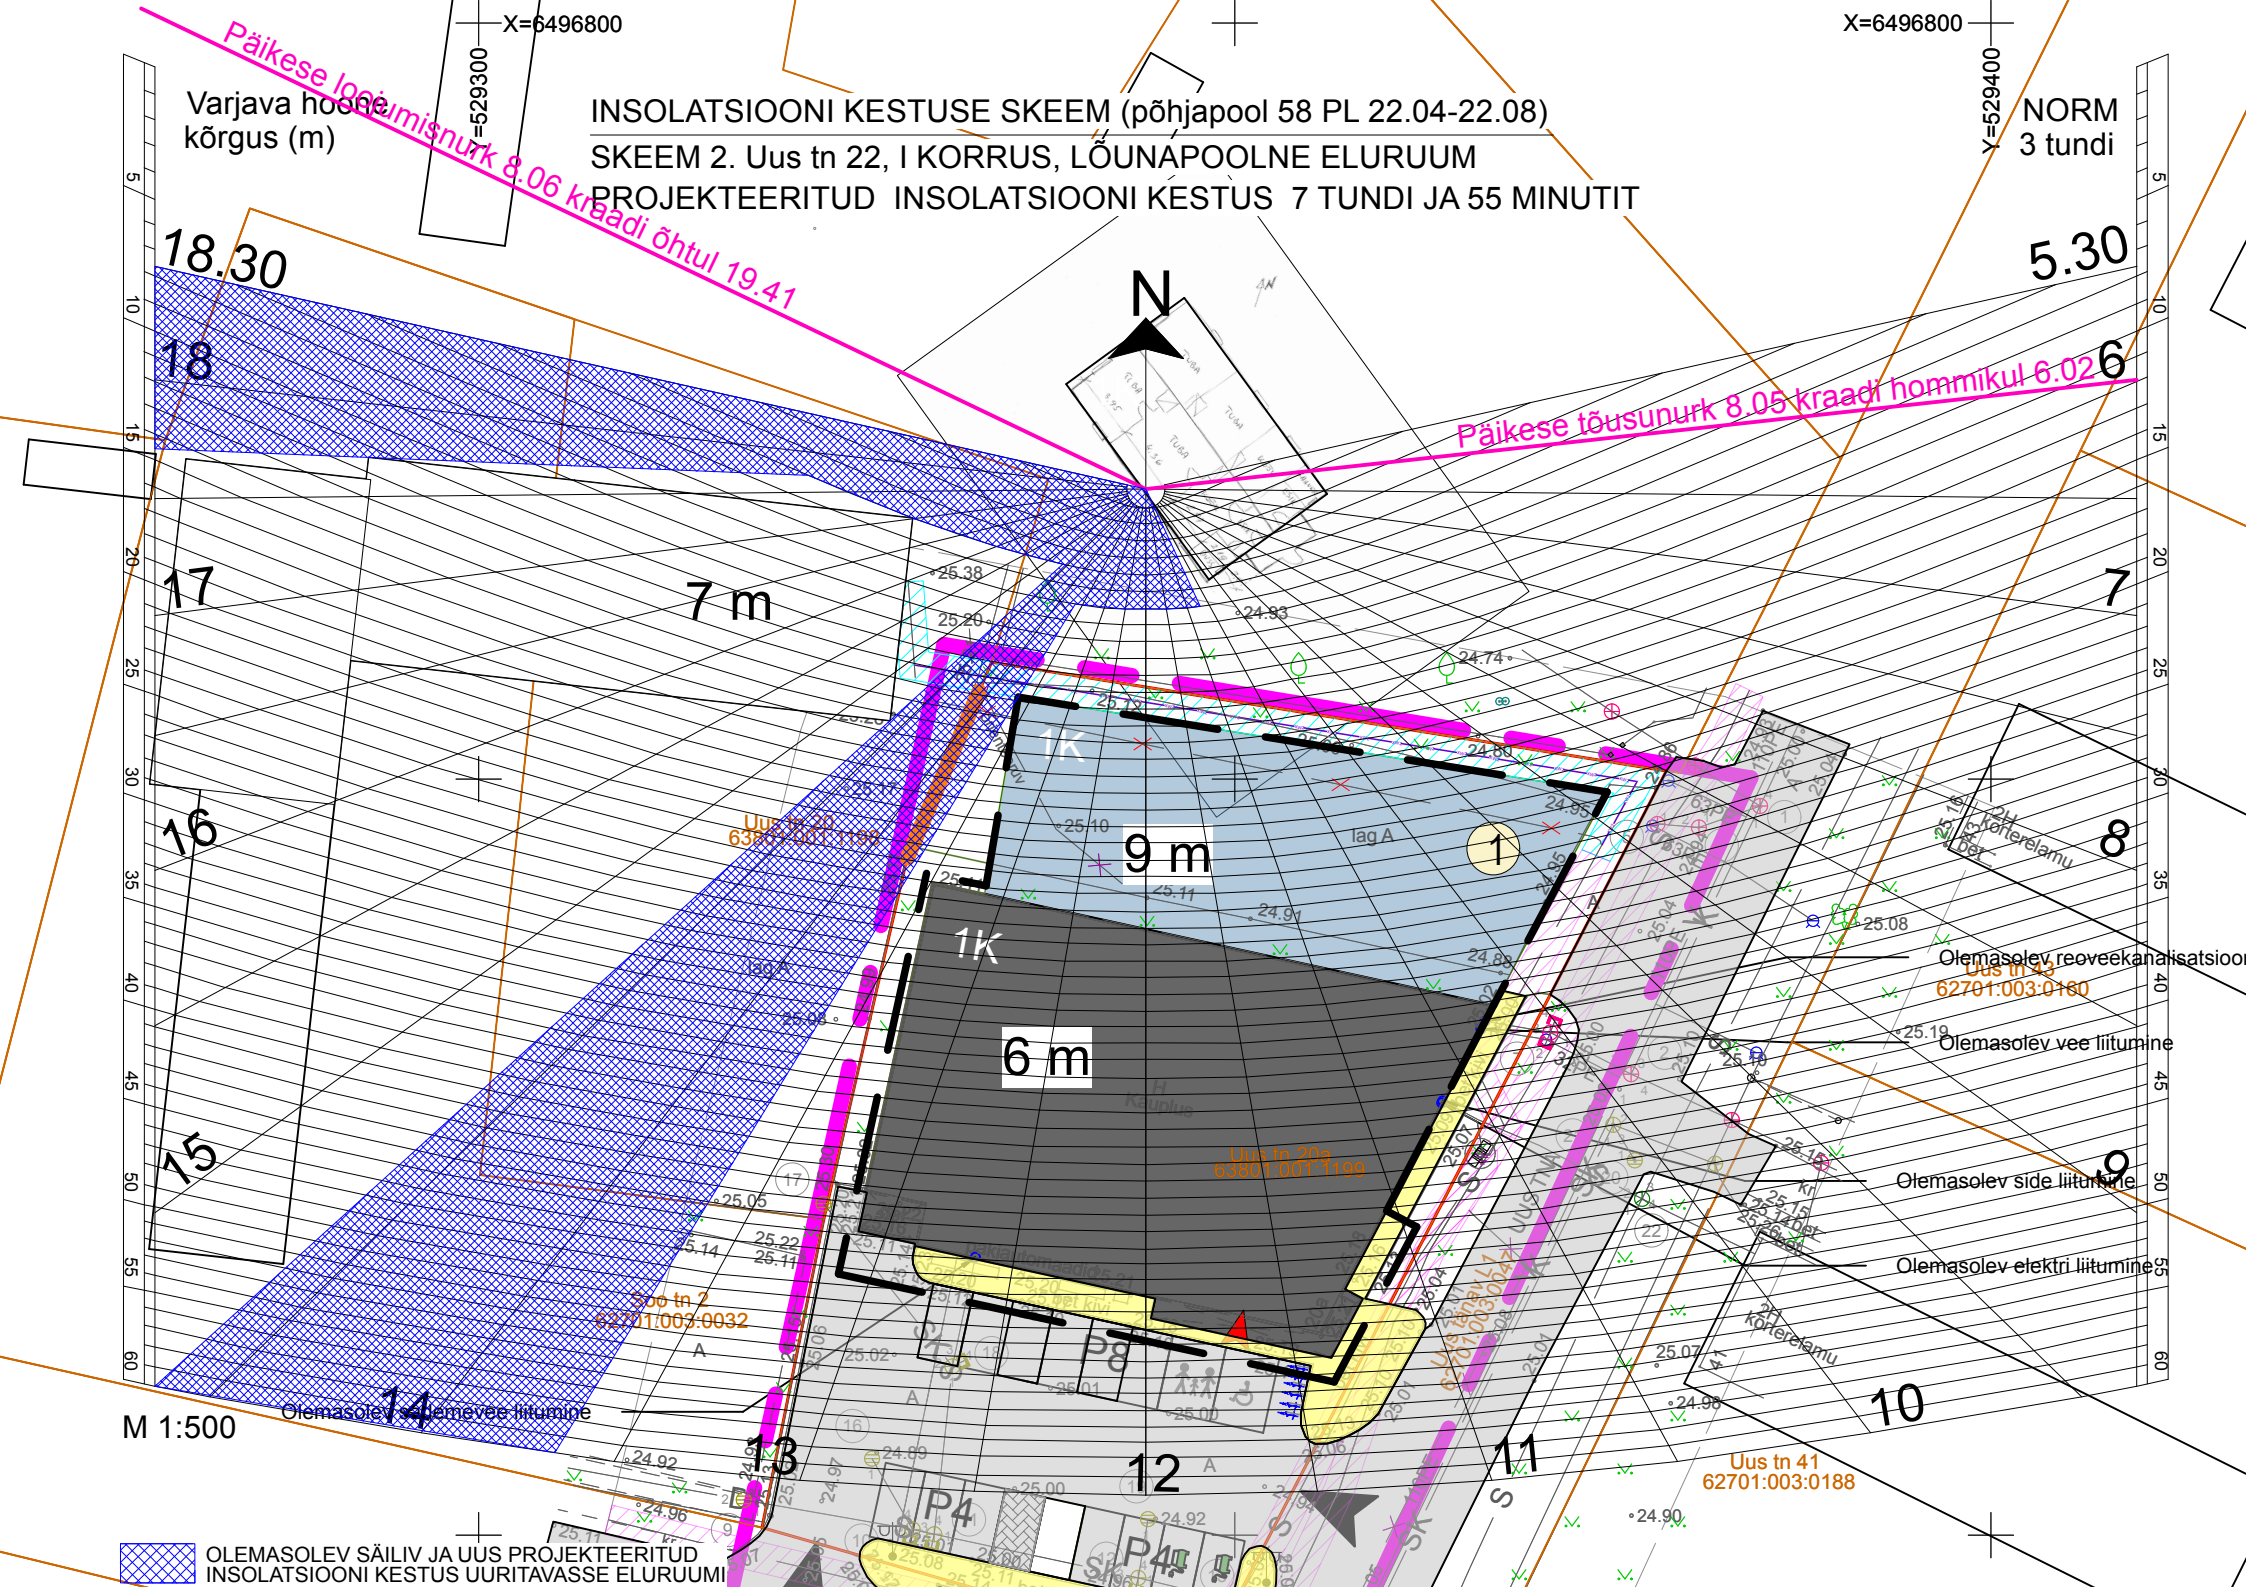
INSOLATSIOONI KESTUSE SKEEM (põhjapool 58 PL 22.04-22.08)
SKEEM 2. Uus tn 22, I KORRUS, LÕUNAPOOLNE ELURUUM
PROJEKTEERITUD INSOLATSIOONI KESTUS 7 TUNDI JA 55 MINUTIT
NORM
3 tundi
Varjava hoone kõrgus (m)
Päikese loojumisnurk 8.06 kraadi õhtul 19.41
Päikese tõusunurk 8.05 kraadi hommikul 6.02
18.30
5.30
X=6496800
X=529300
X=529400
N
M 1:500
7 m
9 m
6 m
1k
lag A
Uus tn 20
63801:001:1199
Uus tn 20a
63801:001:1199
Soo tn 2
62701:003:0032
Uus tn 43
62701:003:0160
Uus tn 41
62701:003:0188
Olemasolev reoveekanalisatsioon
Olemasolev vee liitumine
Olemasolev side liitumine
Olemasolev elektri liitumine
Olemasolev sademevee liitumine
OLEMASOLEV SÄILIV JA UUS PROJEKTEERITUD
INSOLATSIOONI KESTUS UURITAVASSE ELURUUMI