


IKO ala pos nr	Registriosa nr, KV kood	Katastriüksuse tunnus, nimi ja sihtotstarve	Ala pindala (m2)
1	26452950, KV117958	63701:001:0045; 4 Tallinna-Pärnu-Ikla tee transpordimaa	245

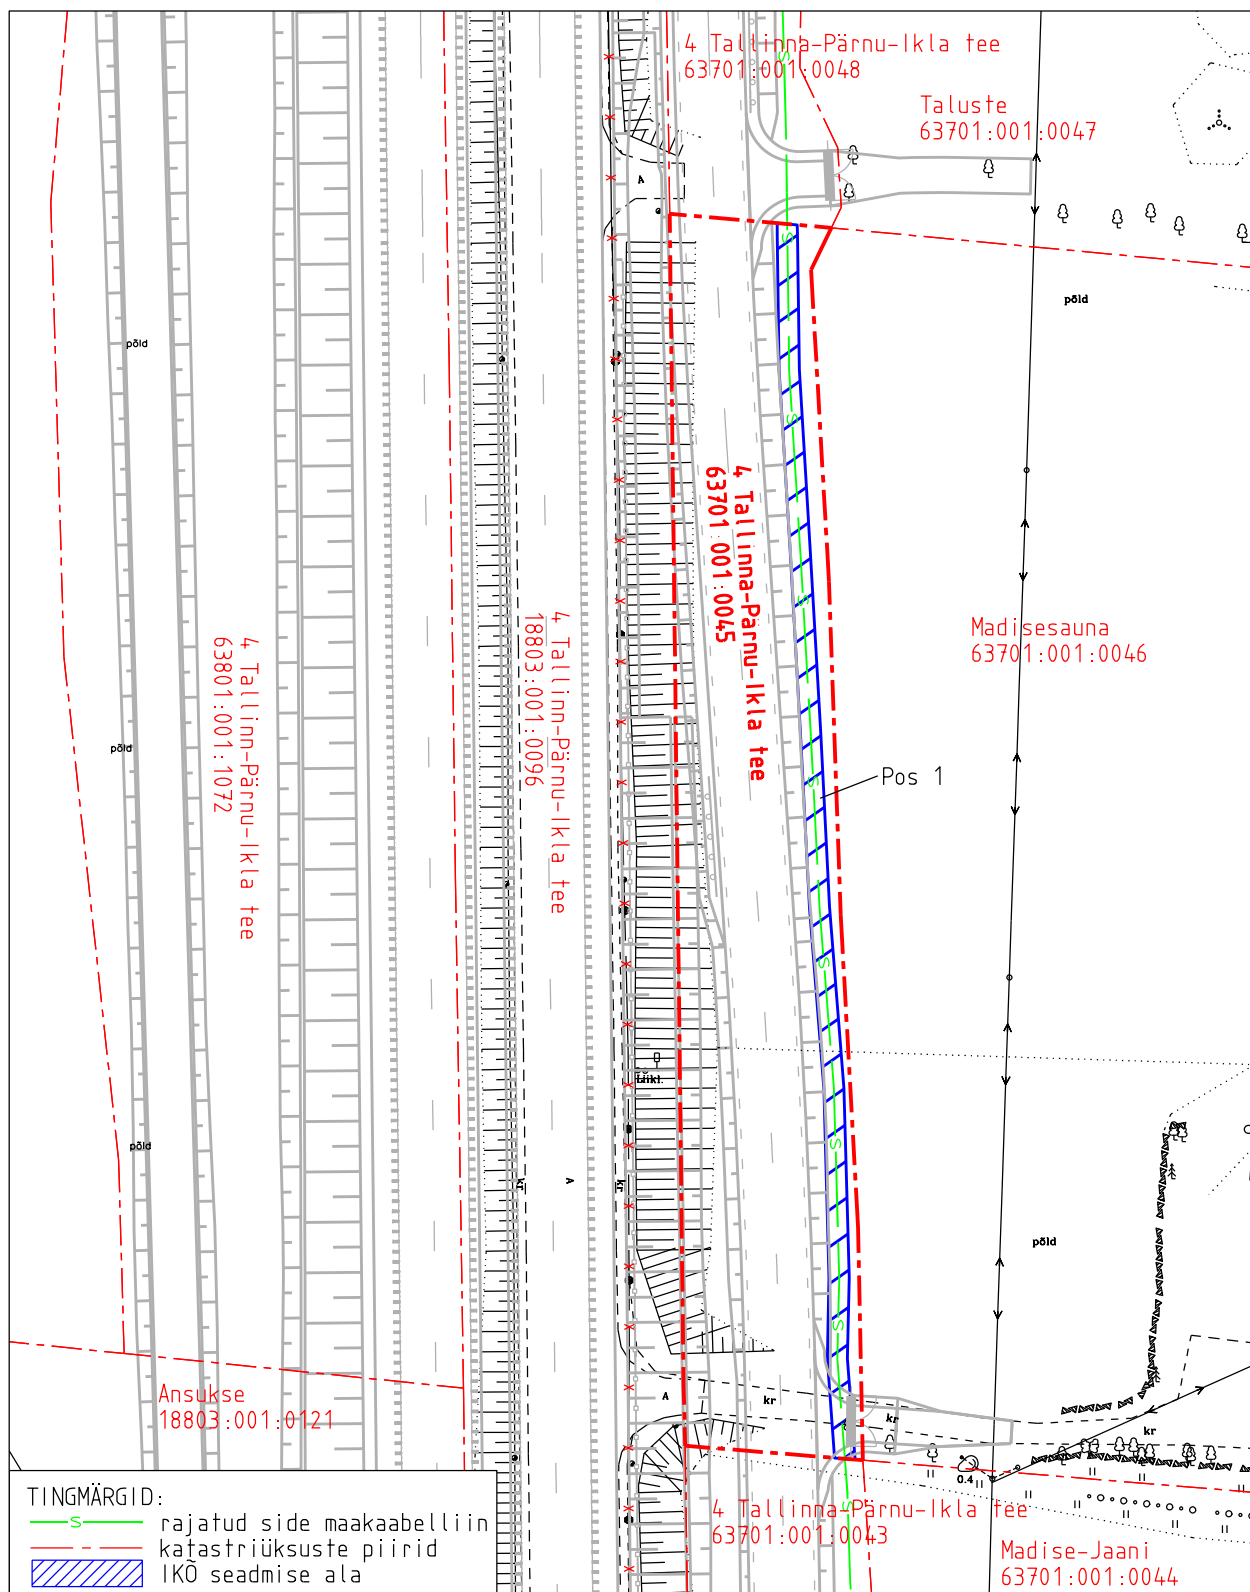

Projekti nimetus				Töö nr
Põhimaantee nr 4 Tallinn-Pärnu-Ikla km 98,4-108,5 Libatse-Are lõigu side teostusjoonis				2026TG068
Projekti koostaja	Plaani koostaja	Mõõtkava	Leht	Kuupäev
Tippgeo OÜ	A.Jankovskaja	1:750	1-1	25.08.2026