


Isikliku kasutusõiguse seadmise plaan

IKÕ ala pos nr	Registriososa nr, KV kood	Katastriüksuse tunnus, nimi ja sihtotstarve	Ala pindala (m2)
1	23857750, KV113327	63801:001:1068; 4 Tallinn-Pärnu-Ikla tee transpordimaa	238

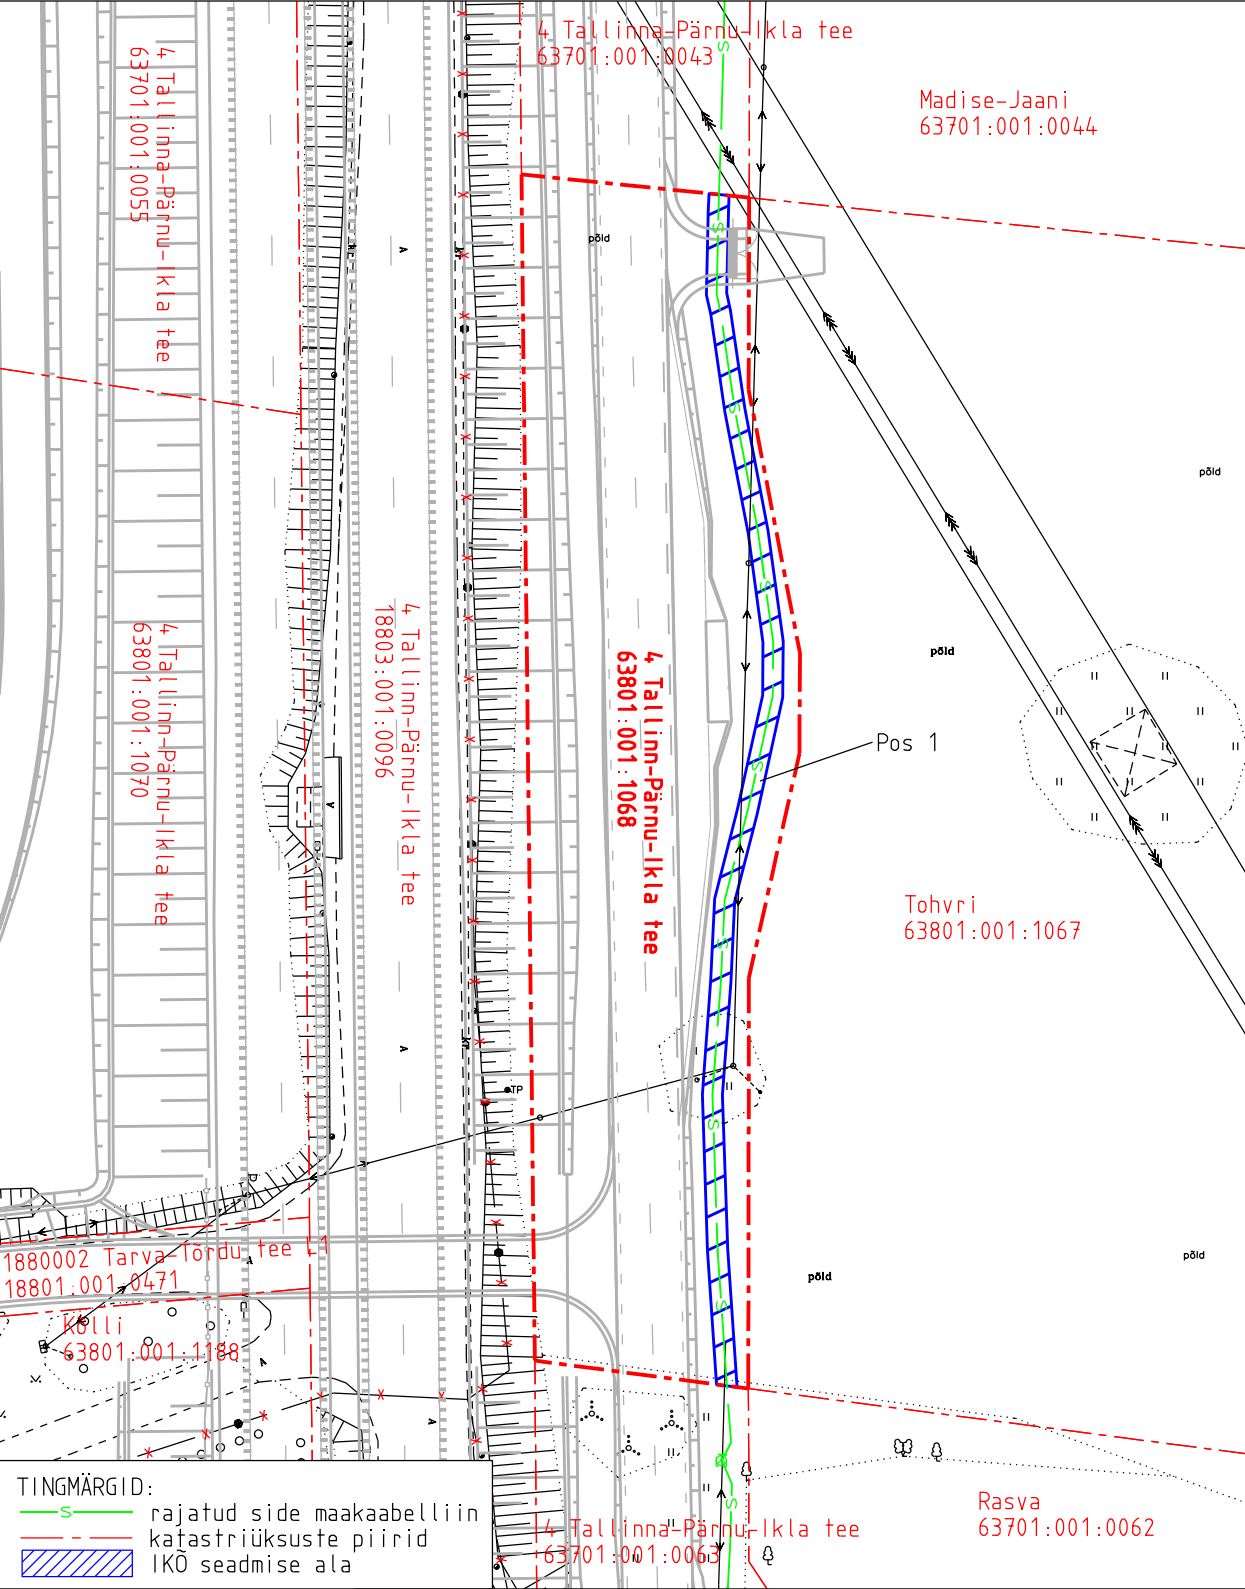

Projekti nimetus				Töö nr
Põhimaantee nr 4 Tallinn-Pärnu-Ikla km 98,4-108,5 Libatse-Are lõigu side teostusjoonis				2026TG068
Projekti koostaja	Plaani koostaja	Mõõtkava	Leht	Kuupäev
Tippgeo OÜ	A. Jankovskaja	1:750	1-1	25.08.2026