


Isikliku kasutusõiguse seadmise plaan

IKÕ ala pos nr	Registriososa nr, KV kood	Katastriüksuse tunnus, nimi ja sihtotstarve	Ala pindala (m2)
1	27010950, KV118879	63701:001:0036; 4 Tallinna-Pärnu-Ikla tee transpordimaa	104

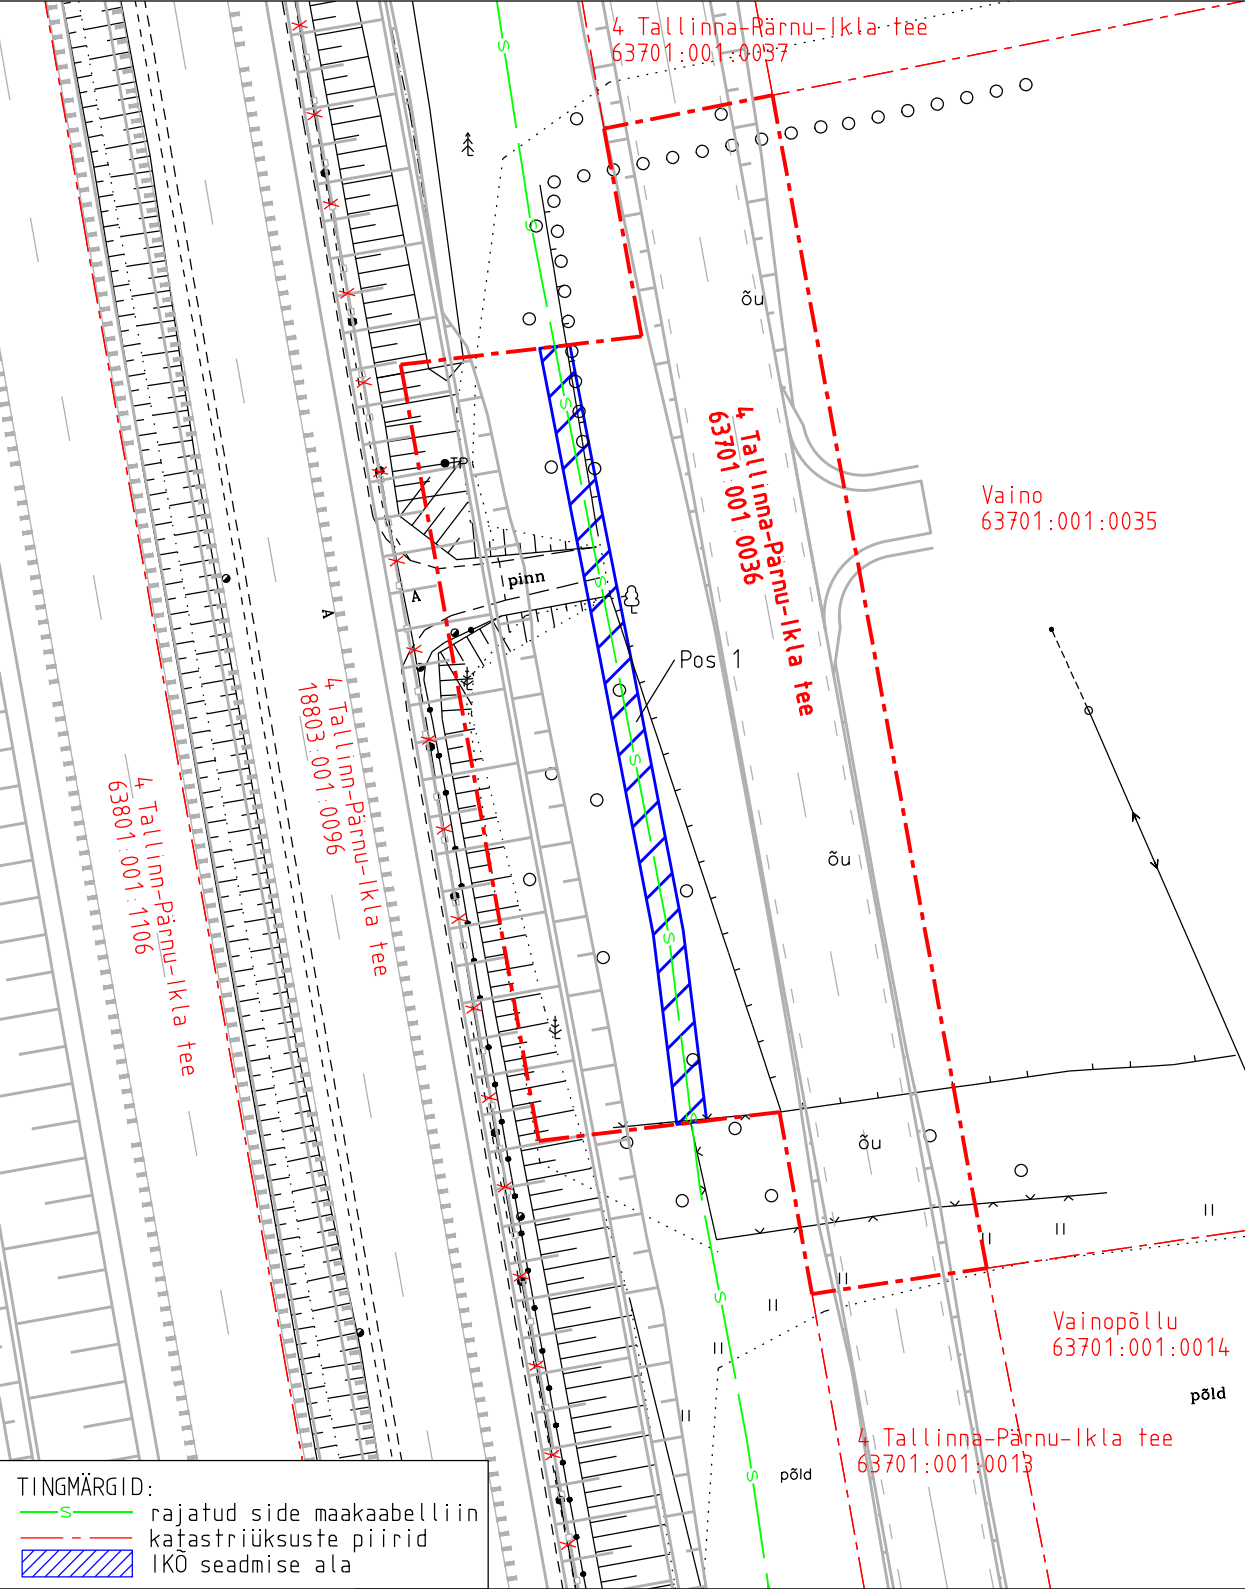

TINGMÄRGID:
—S— rajatud side maakaabelliin
- - - - - katastriüksuste piirid
IKÕ seadmise ala

Projekti nimetus Põhimaantee nr 4 Tallinn-Pärnu-Ikla km 98,4-108,5 Libatse-Are lõigu side teostusjoonis				Töö nr 2026TG068	
Projekti koostaja Tippgeo OÜ	Plaani koostaja A. Jankovskaja	Mõõtkava 1:500	Leht 1-1	Kuupäev 25.08.2026	