


# SUUR-AMEERIKA TN 1, 10. KORRUSE PLAAN

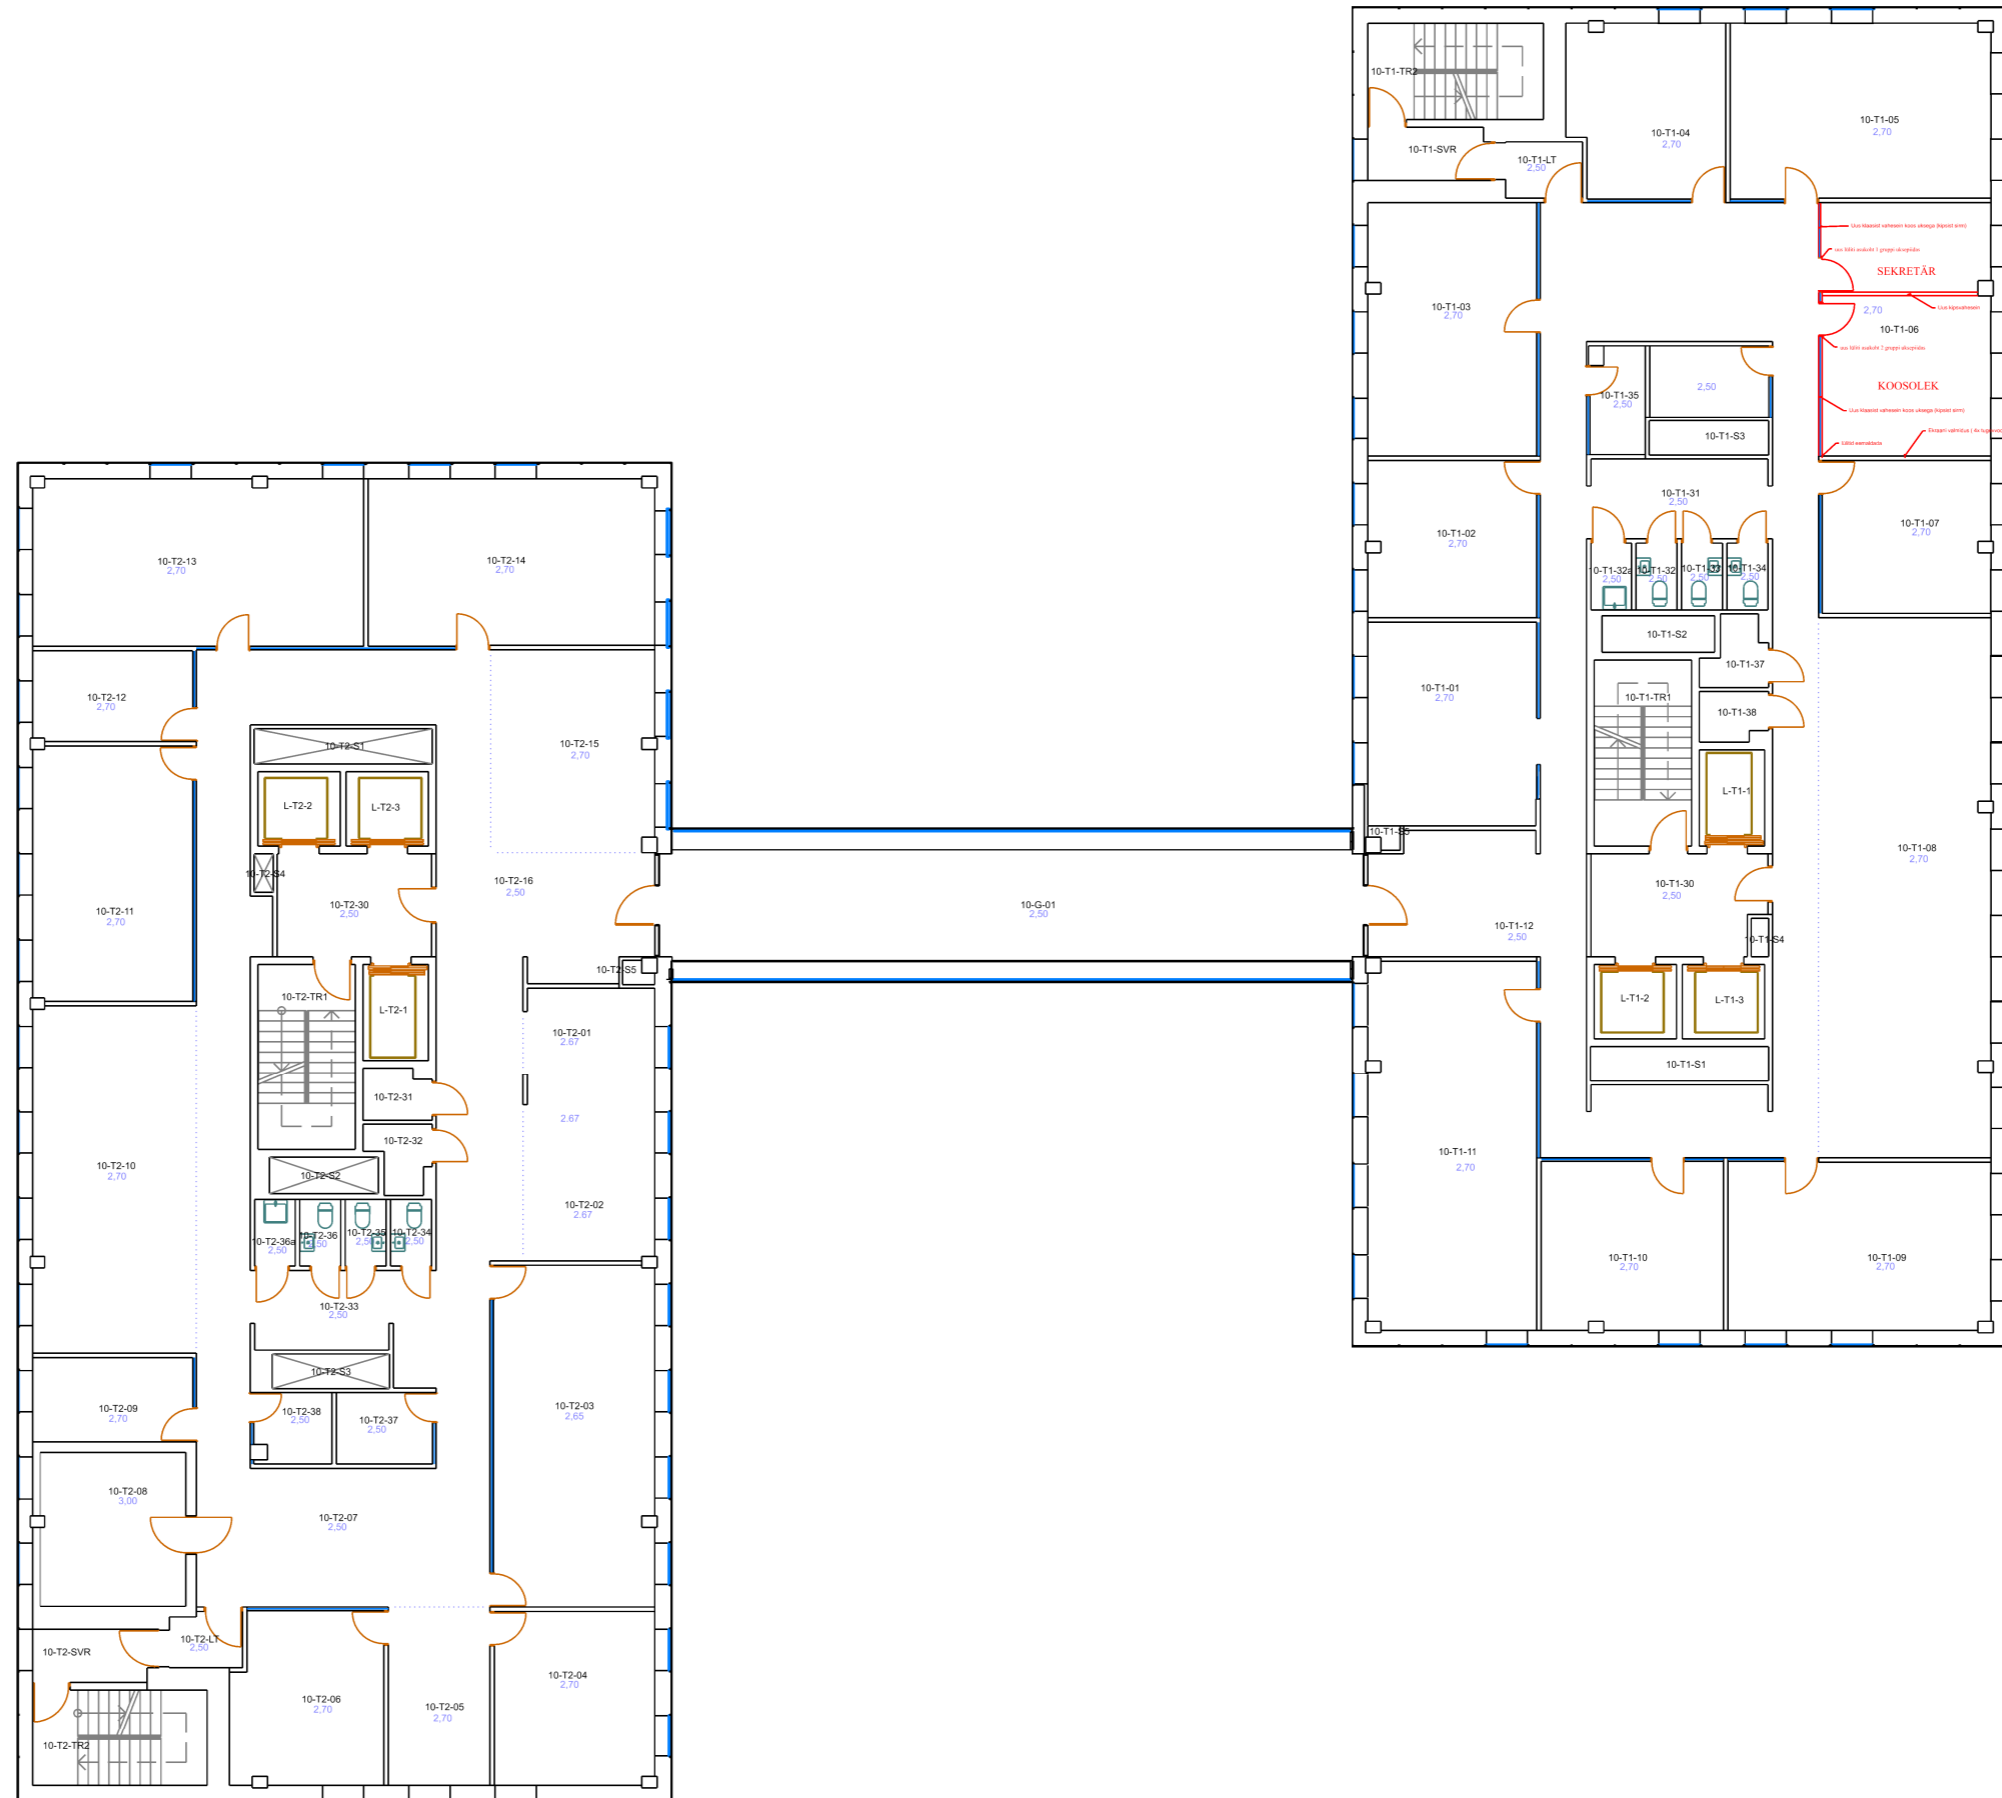

 Geodeesia 24 OÜ Litsentsid: 751 MA, EEG000205 Reg.nr: 12138099 Färnu mnt 139a, 11317 Tallinn info@geodeesia24.ee		Objekt: <b>SUUR-AMEERIKA 1</b> Harjumaa, Tallinn, Keslinna LO, Suur-Ameerika 1	
Projekti juht:	Karel Truu	Joonise nimetus:	10. KORRUSE PLAAN
Geodeet:	Meelis Rohula	Mõõkava:	1:100
Töö nr.:	1516-17	Staadium:	GEODEESIA
		Kuupaev:	24.05.17
		Leht:	1