


19801:001:2384
Soontevahe põik 4

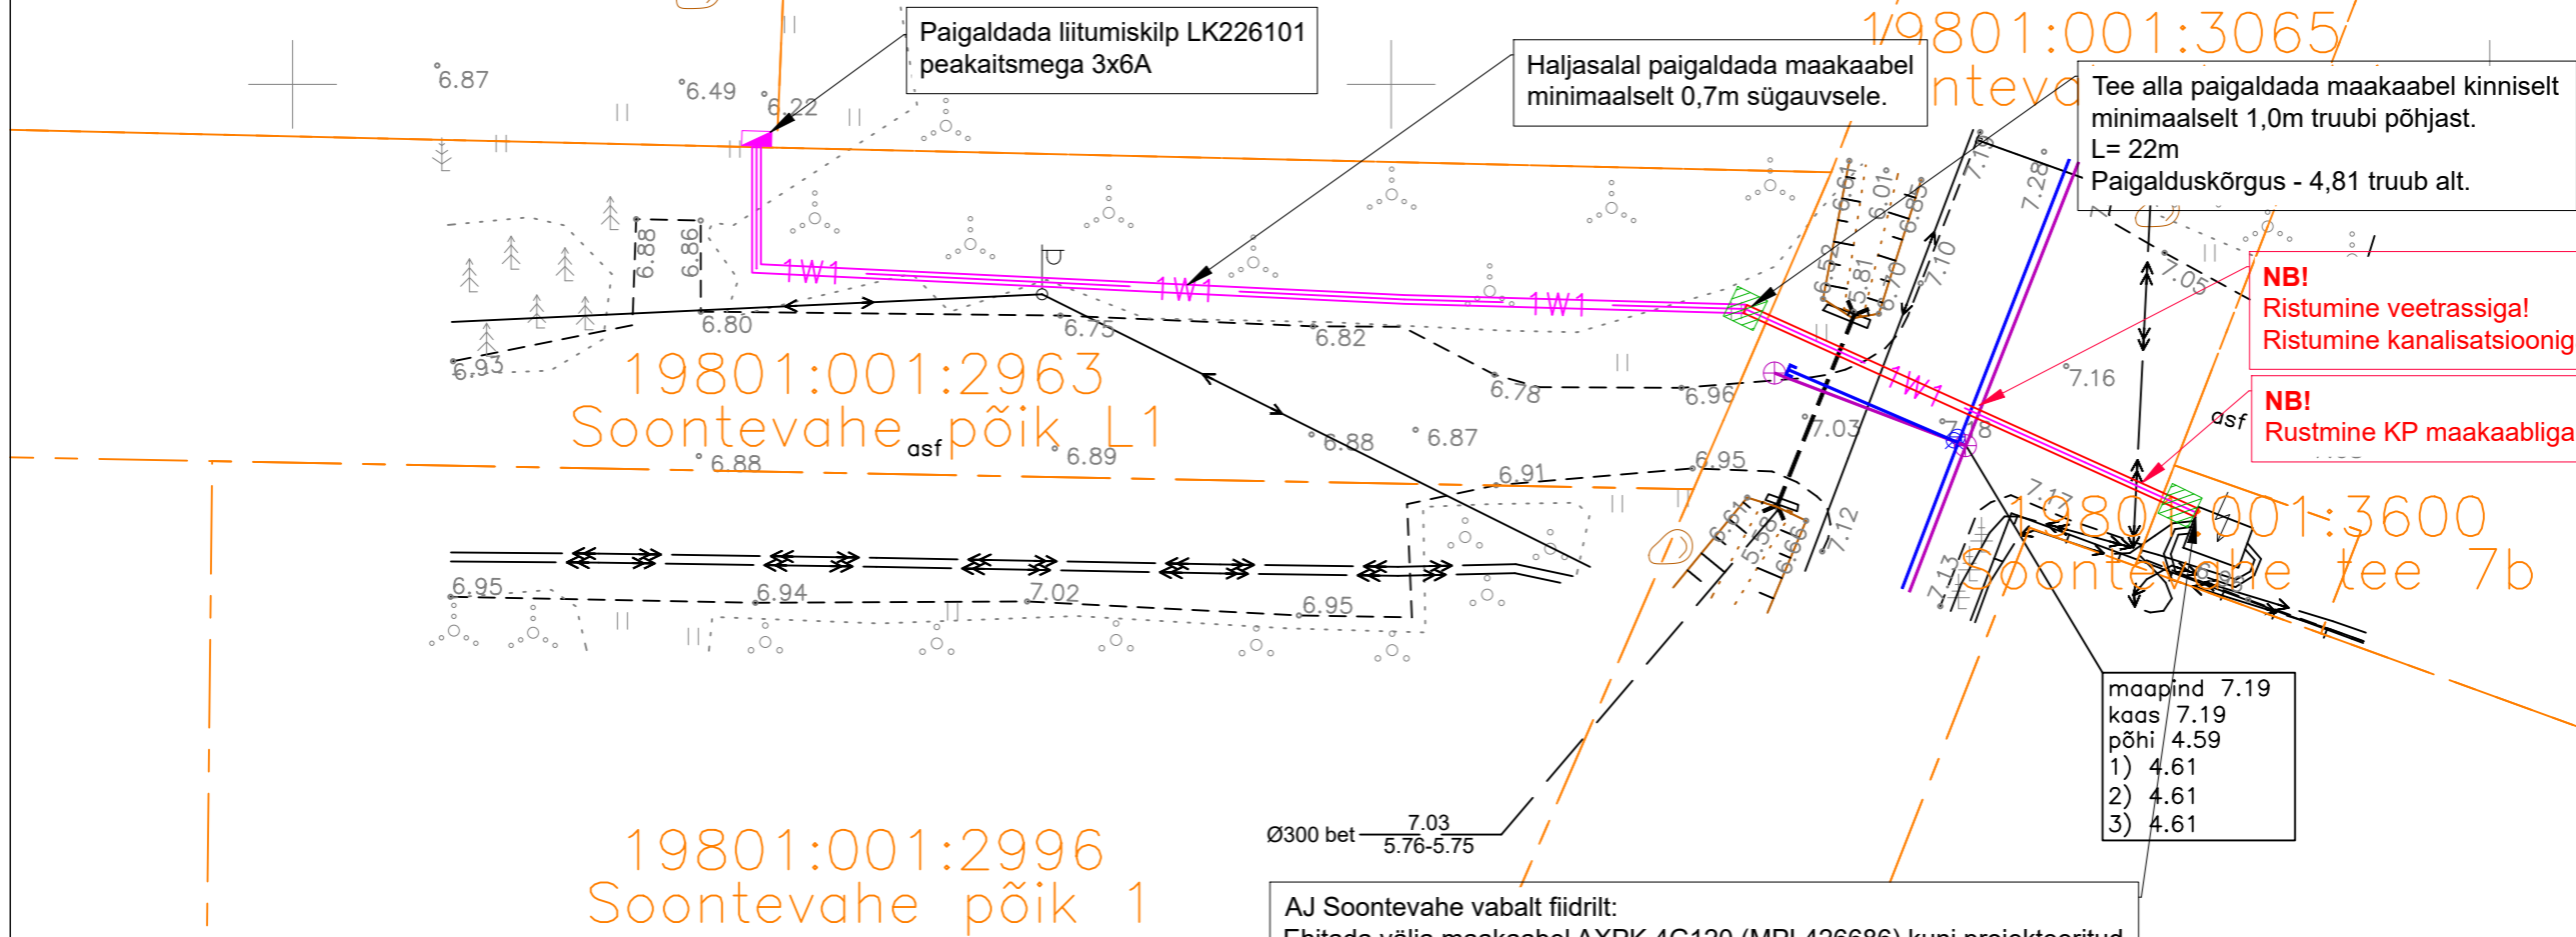

19801:001:2963
Soontevahe põik L1

19801:001:2996
Soontevahe põik 1

AJ Soontevahe vabalt fiidritl:
Ehitada välja maakaabel AXPK 4G120 (MPL426686) kuni projekteeritud liitumiskilbini LK226101, L= 73/81m

Maakaabel paigaldada kogu trassi ulatuses kaitsetorusse:
Lahtiselt PVC D110 750N
Kinniselt PVC D110 1250N

TINGMÄRGID ASENDIPLAANIL

- Olemasolev MP maakaabel
- Projekteeritud jaotus- ja liitumiskilp
- Projekteeritud 0,4 kV maakaabel kaitsetorus 750N
- Projekteeritud 0,4 kV maakaabel kaitsetorus 1250N (kinnisel meetodil)
- Kinnistu piir
- Olemasolev KP maakaabel
- Olemasolev kanalisatsioon
- Olemasolev veetrass

Märkus:
- Geoalusena kasutatud Enersense AS tööd nr. EN-23-207
- Teiste kommunikatsioonidega rööpkulgemisel ning ristumisel jälgida ettenähtud vahekauguseid
- maandusi vaadata jooniselt 002 "Elektriskeem"
- Pärast kaevetöid taastada pinnase endine olukord ning korrastada ehitusjäljed. Pinnase täitmisel arvestada hilisemat vajumist, tagasitäidetav pinnas tihendada.

19801:001:1564
Soontevahe tee 9

Tellija: elektrolevi enersense	Address: Mõigu 3, Tallinn 10112 Reg. nr: 11445550	Kuupäev: 02.05.2024 Töö nr: LH24-06
	E-mail: Janar.Kubbi@enersense.com Tel nr: +372 56607557	Joon nr: 001 Mõõtkava: 1:500
Töö nimetus: Soontevahe põik 4 liitumine madalpingel Suurupi küla, Harku vald, Harjumaa LC0338	Projekteeis: Janar Kubbi Kontrollis: Janar Kubbi	
Joonise nimetus: Asendiplaan		