
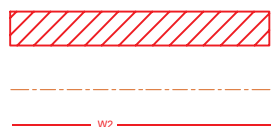


Isikliku kasutusõigusega koormatava ala plaan
 Viljandi mk, Viljandi vald, Vardja küla, Aimla metskond 243 kinnistu, reg. nr 12529050
 M 1:500

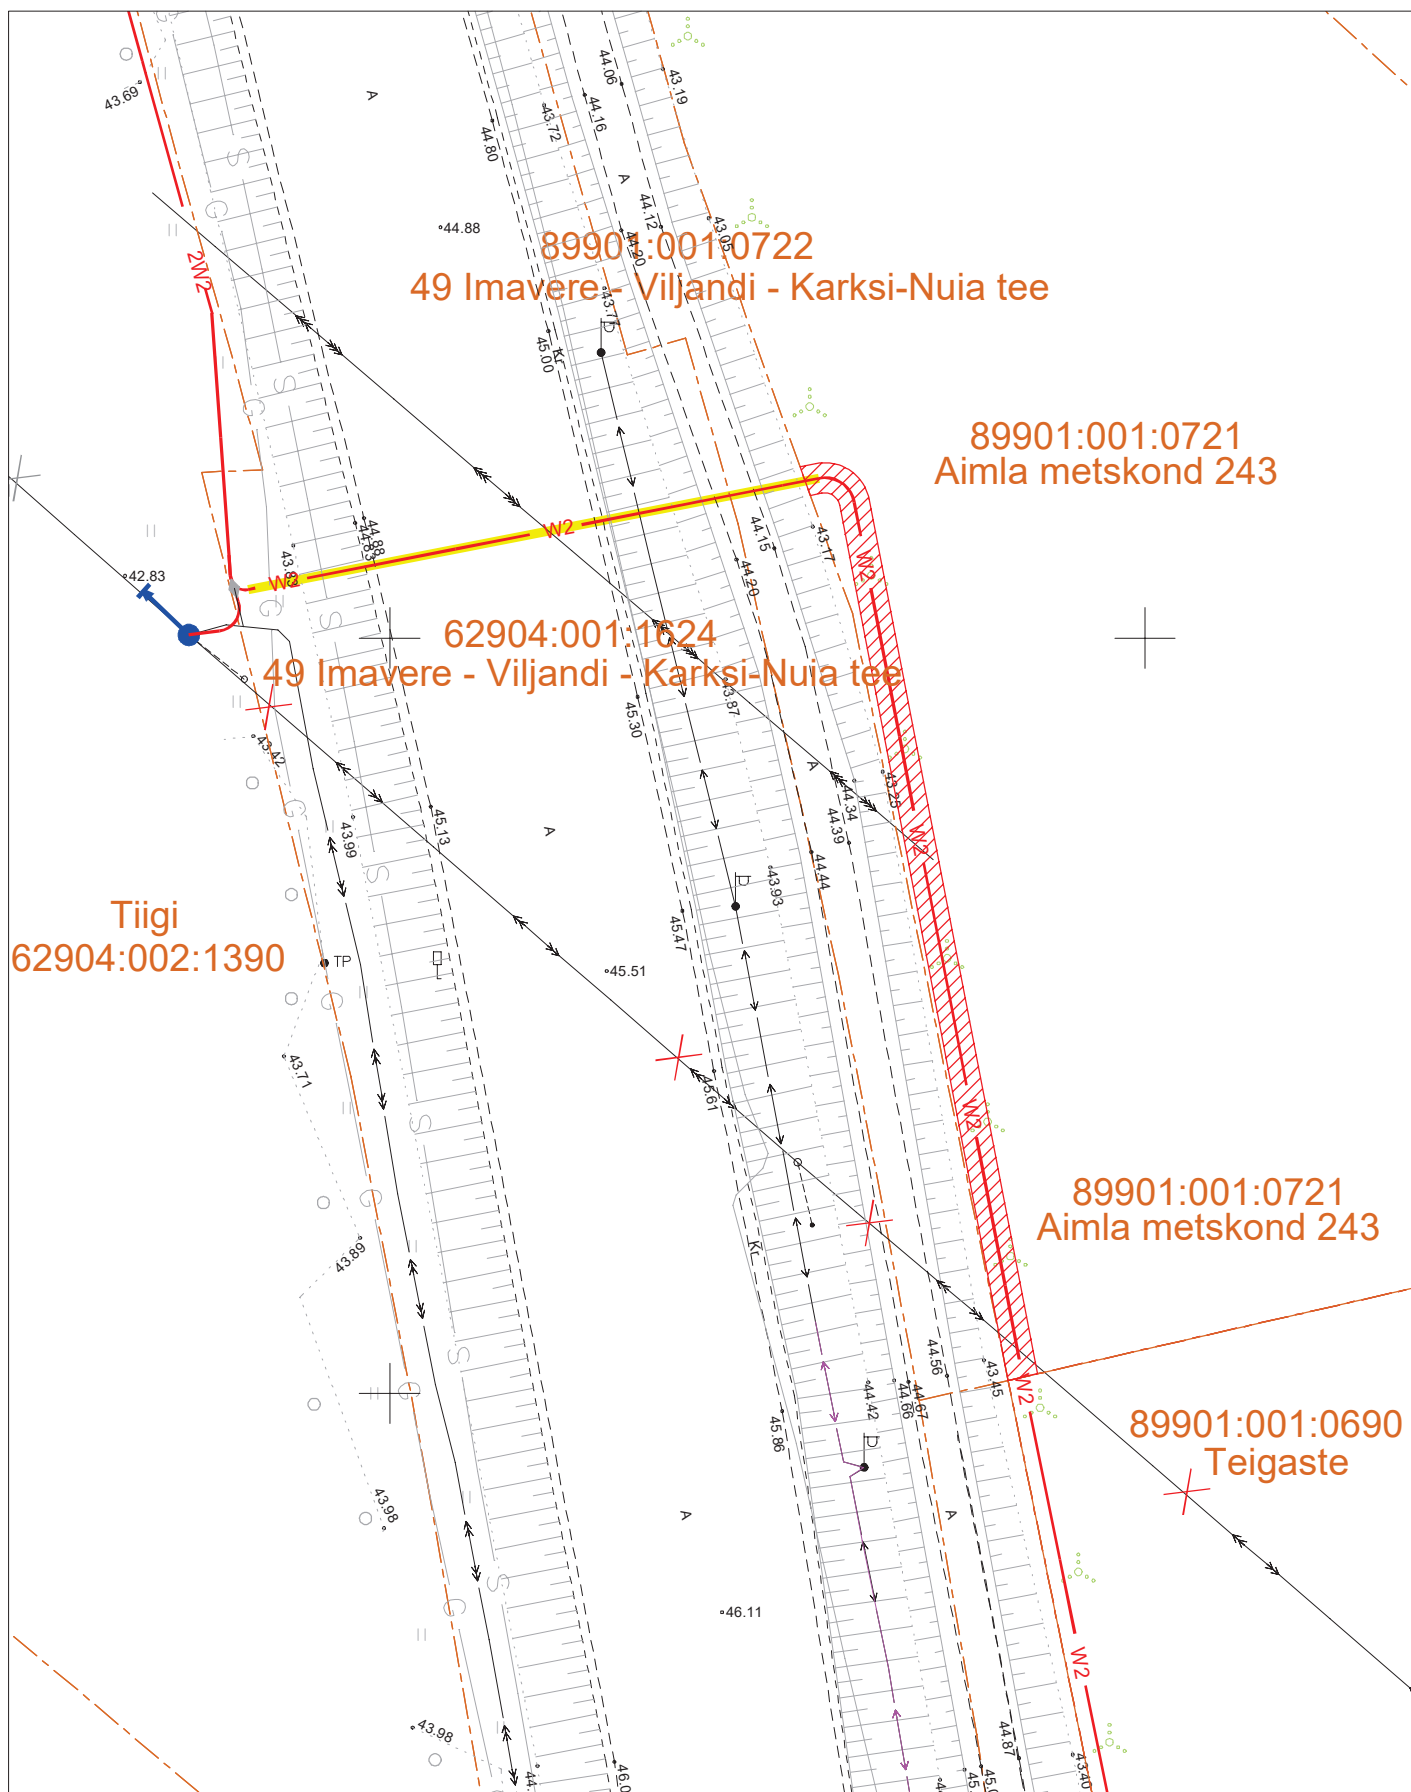

Kasutusõiguse ala. 10 kV maakaabelliin, kaitsevöönd 1m mõlemale poole kaablist.
 Kinnistu piir
 10 kV maakaabel

Kasutusõiguse ala 127 m²
 projekteeritava tehnovõrgu pikkus 64 m
 kaitsevöönd 1 m mõlemale poole telge.
 Töö nr: LR8822