



RV-1
Ristumine maanteega 19331 Rannametsa-Ikla tee km 5,13

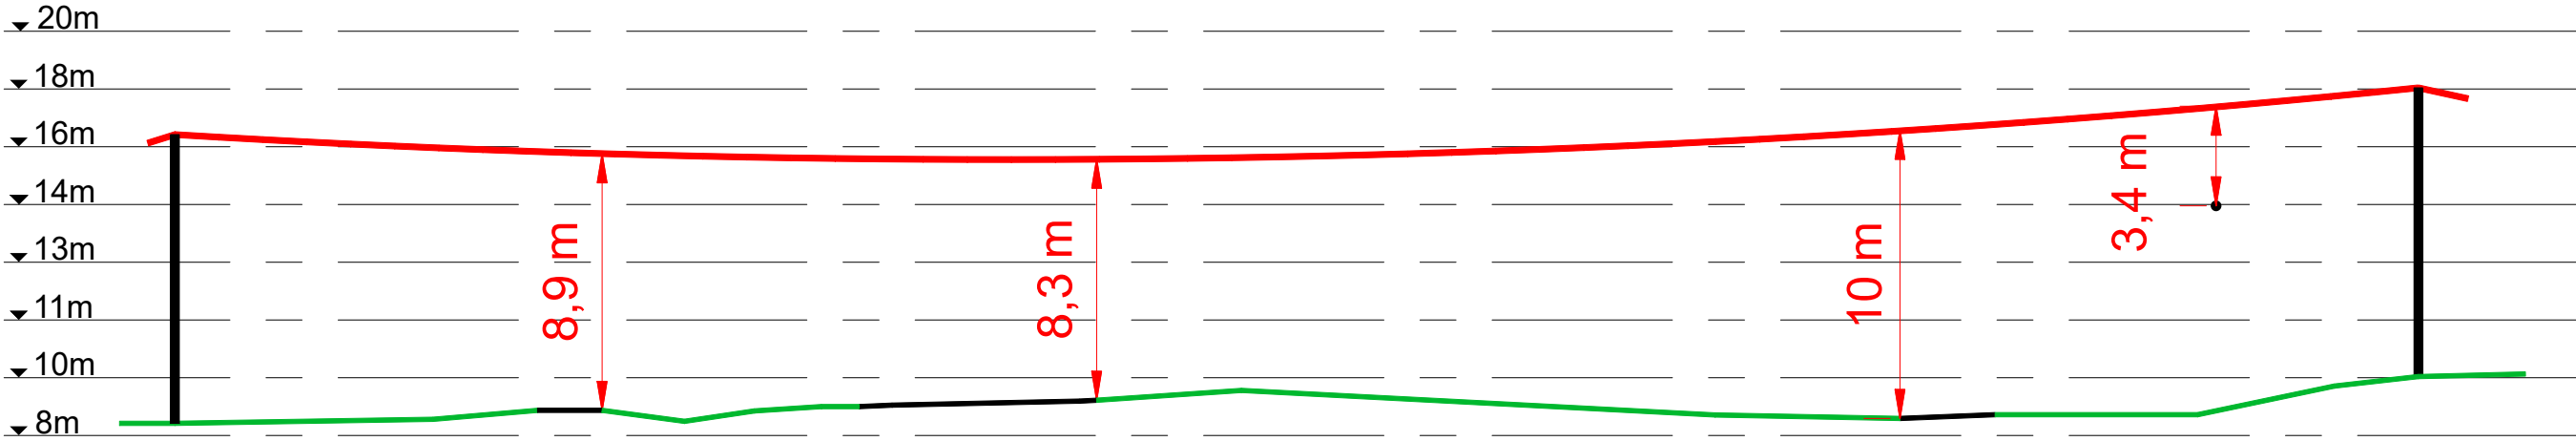

21401:001:0648
Pärnu maantee L1

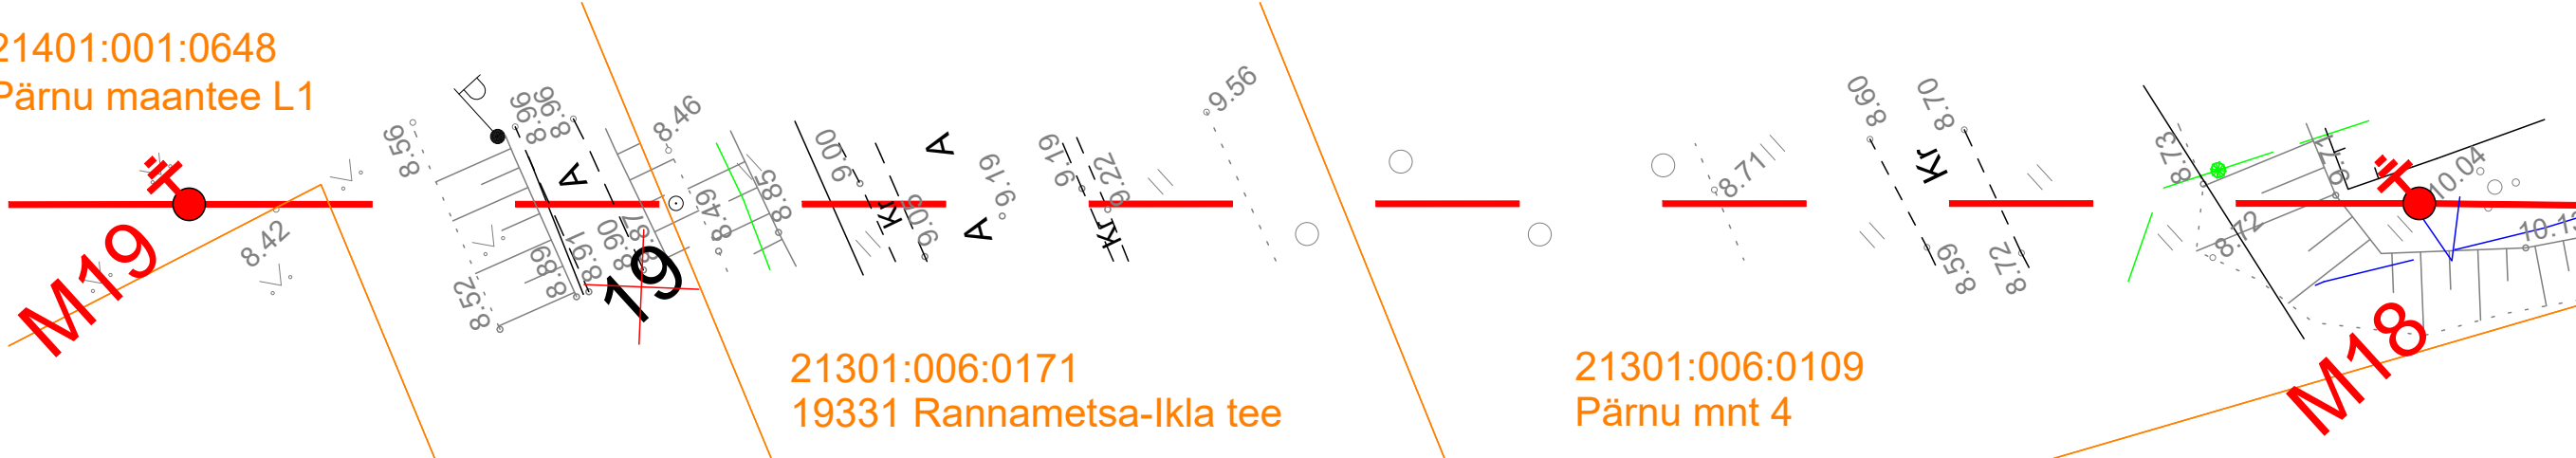

21301:006:0171
19331 Rannametsa-Ikla tee

21301:006:0109
Pärnu mnt 4

Projekt						Tellija		
Häädemeeste-Metsaküla fiirdri rekonstrueerimine III etappHäädemeeste vald Pärnu maakond						Elektrilevi OÜ		
Joonis						Joonise nr		
Ristmevälja joonis RV-1						IP6710-1		
Projekteeris						Möötkava		
Kontrollis						Stadium		
Projektijuht						Keel		
						EST		
						Leht		
						1		
						Lehti		
						1		