


Trükitud: 14.12.2022

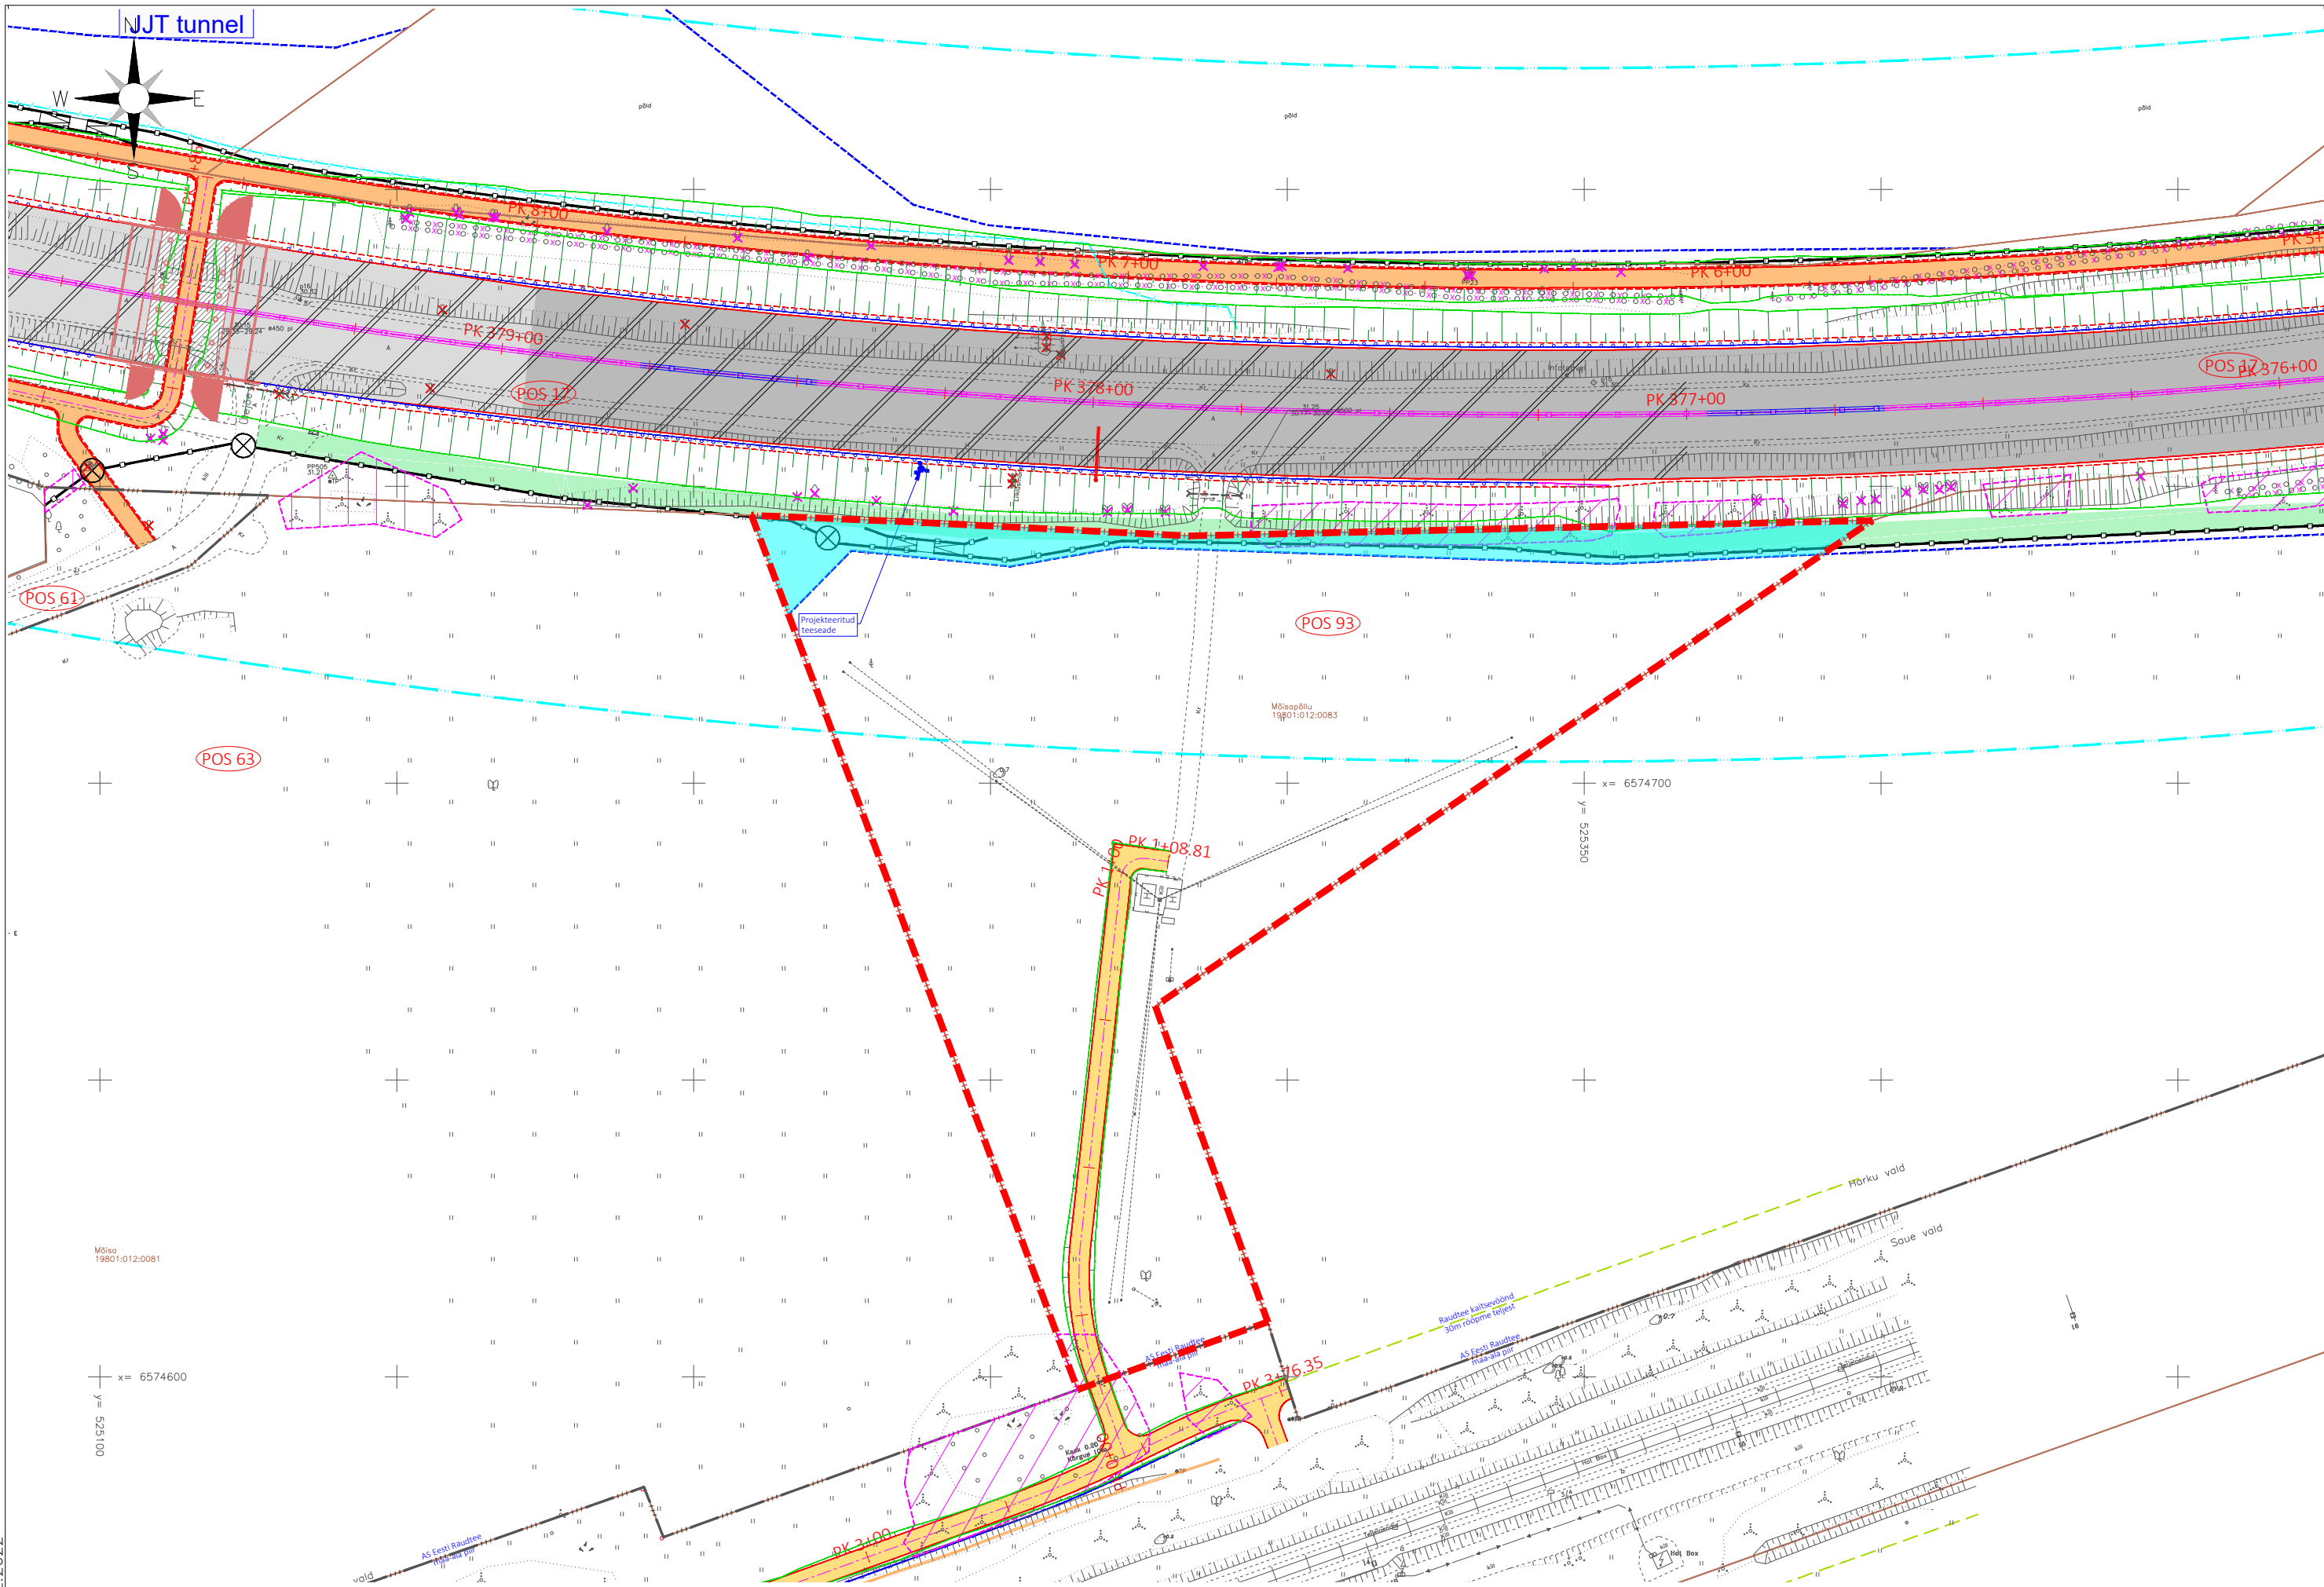

- KÄSITLETAV KINNISTU
- (POS 1) KINNISTU POSITSIOONINUMBER
- PROJEKTEERITUD ÄRALÕIKE ULATUS (SELLE OLEMASOLUL)
- PROJEKTEERITUD KASUTUSÕIGUSE ALA (SELLE OLEMASOLUL)

KATASTRILÜKSUSE ANDMED:	
Pos nr	93
Kinnistu registriosa number	4566502
KÜ tunnus	19801:012:0083
KÜ lähiaadress	Mõisapõllu
KÜ sihtotstarve	Maatulusmaa 100%
KÜ pindala, m2/ha	11 179 m2
Mõõdistamisviis	Mõõdistatud, L-EST
Omandi liik	Eraomand
Äralõike pindala, m2	975
Kasutusõiguse pindala, m2	-
Projekteeritud ehitustööd	Juurdepääsu ümberehitus

roadplan
Reg kood: 12432118
Tiigi 78, 50410 Tartu
info@roadplan.ee
www.roadplan.ee

Tellijä
TRANSPORDIAMET
Valge 4
11413 Tallinn
info@transpordiamet.ee
www.transpordiamet.ee

Töö nimetus
Riigitee 11 Tallinna ringtee km 34,0-38,0 lõik
Valingu-Keila
Joonise nimetus
Mõisapõllu

Töö nr
20106-1
Mõõtkava
1:1000