


Isikliku kasutusõiguse asendiplaan
Kinnistu nimi: 25 Mäeküla-Koeru-Kapu tee (reg.nr 8224650)
Katastritunnus: 56504:001:0017
Asukoht: Mäeküla, Paide linn, Järva maakond

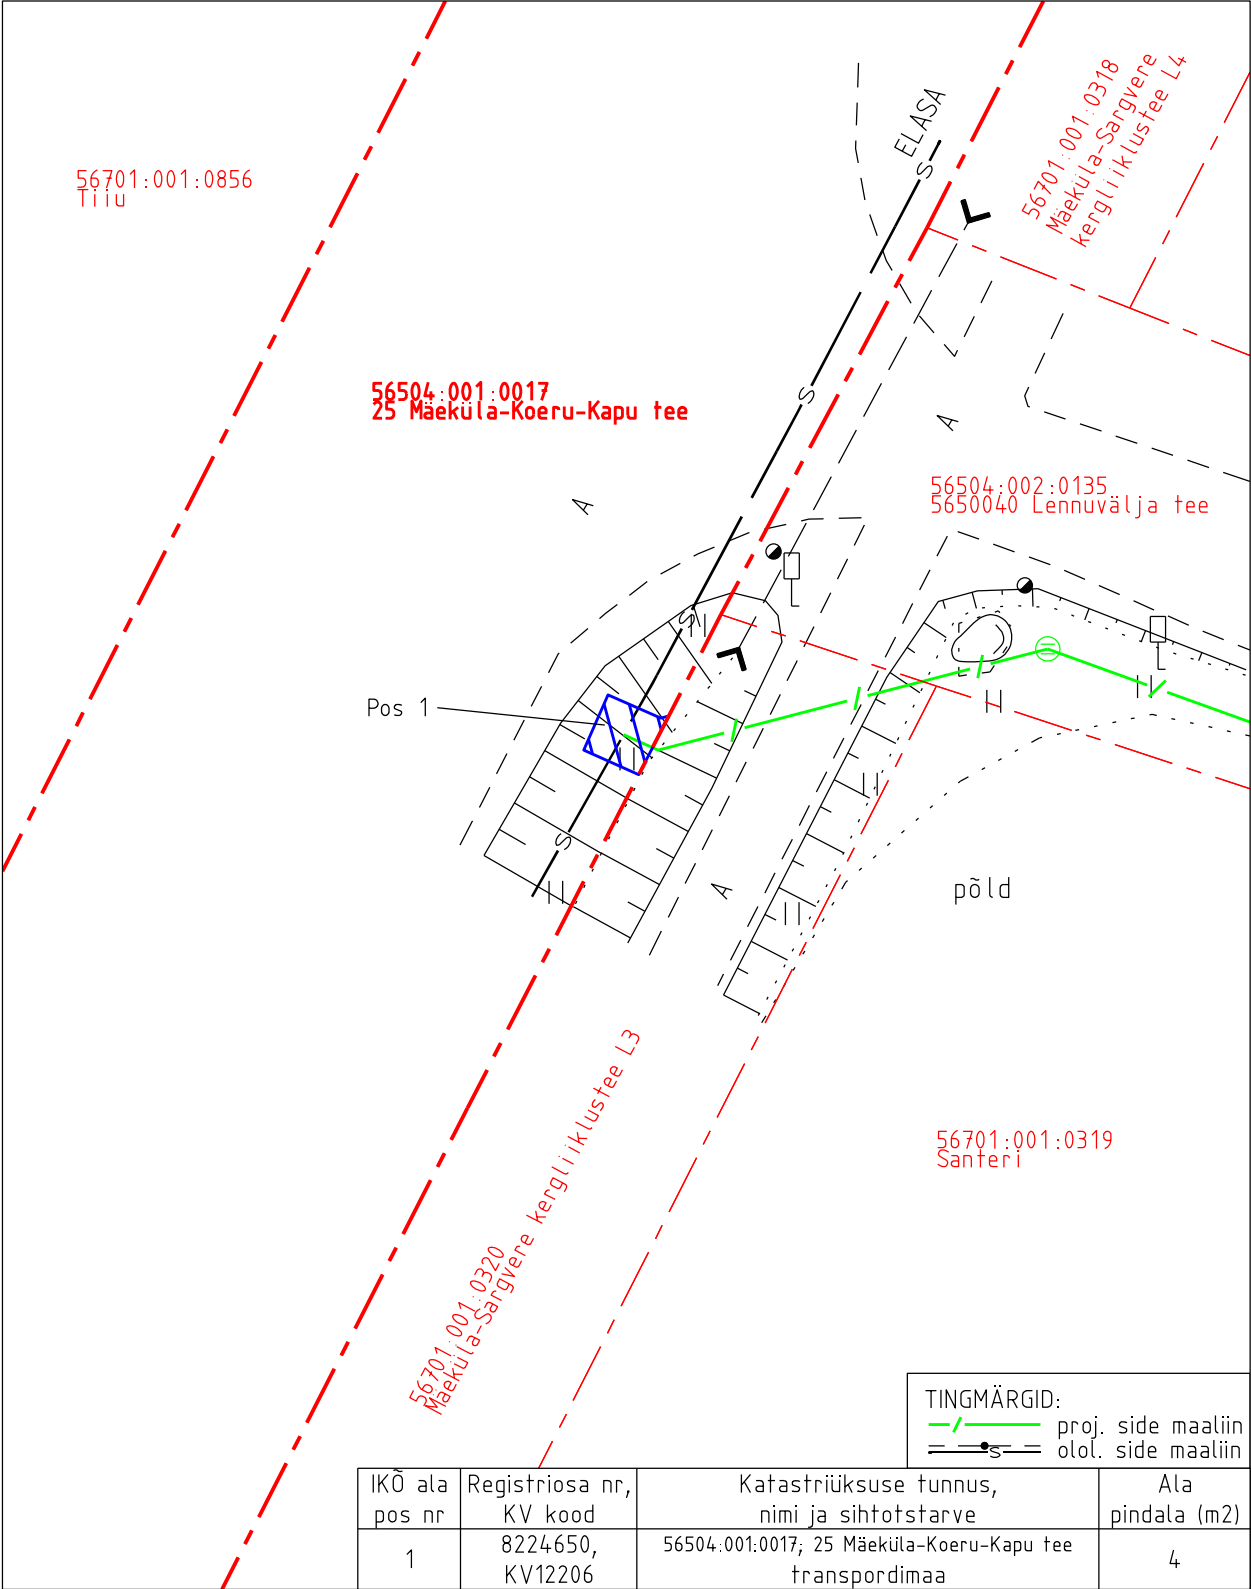

Isikliku kasutusõiguse pindala kokku ligikaudu 4 m²
 Koormatava katastriüksuse piir
 Katastriüksuste piirid (väljavõte 12.06.2024)

Plaan 1-1
M 1:250

Koostaja:
OÜ Kirjanurk