



Trükkis: KPR-ALBERTK
Fail: C:\Users\albert2\K-PROJEKT AS\KP - 18013 Koplimäe 10 PP\Projekti osad töös\01 TL_Teedehituslik osa\18013_PP_IL.dwg Trükitud: 15.10.2020

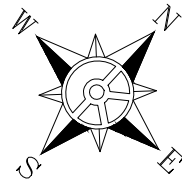

TINGMÄRGID

	Kinnistu piir
	Projekteeritud killustikkatend
	Projekteeritud murunõlv
	IKÕ seadmise ala hooldustee rajamiseks

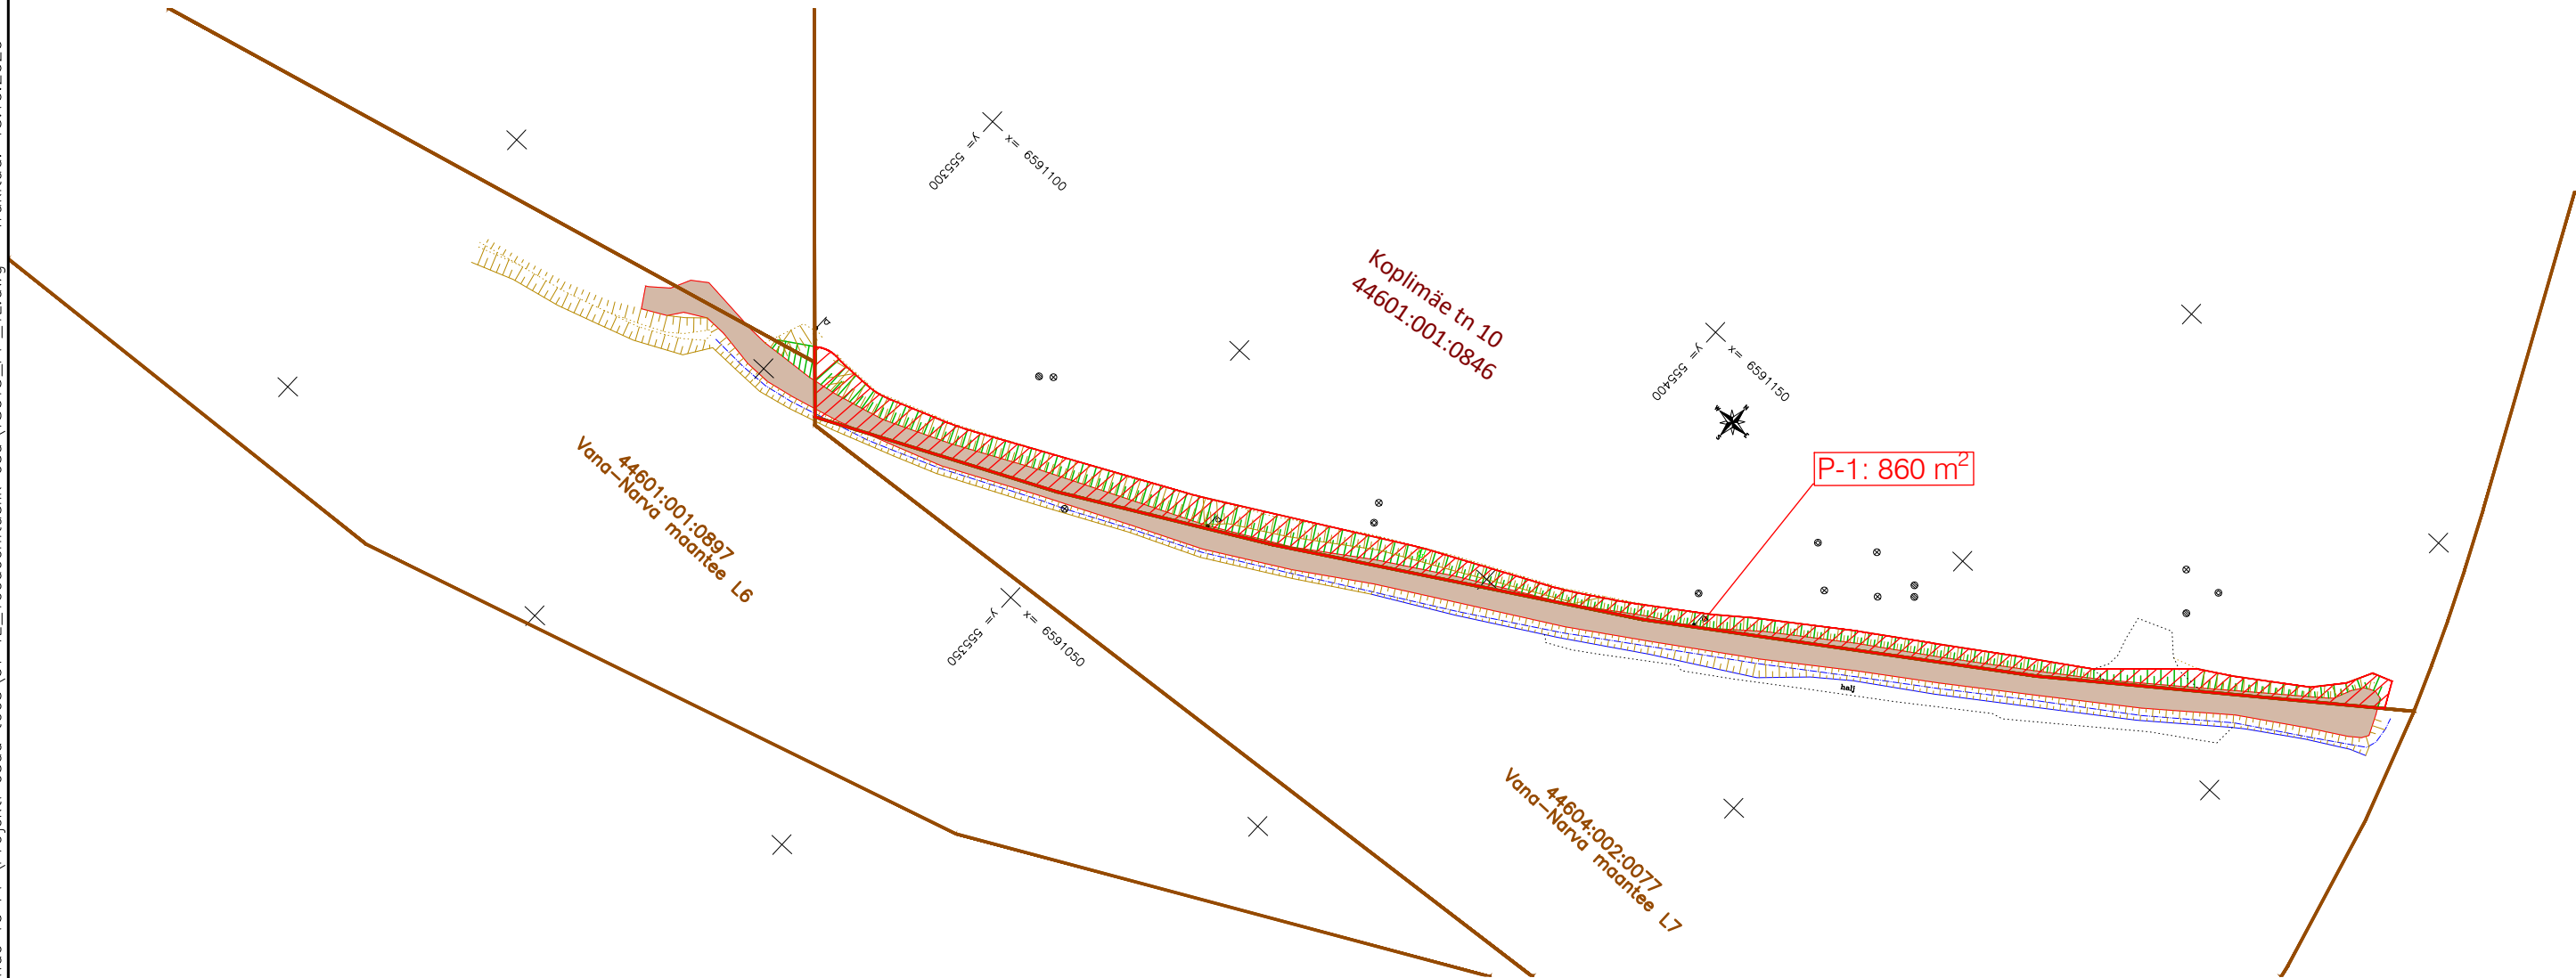

Jrk nr	IKÕ ala Pos nr (plaanil)	Kinnistu registriosa nr	Katastriüksuse tunnus, nimi;	Isikliku kasutusõiguse ala suurus (m²)
1	P-1	11150802	44601:001:0846; Koplimäe tn 10	860

1. Geoalus põhineb hooldustee teostusmöödistusel.

Muudatused:	Kuupäev	Muudatuste kirjeldus
Geoalus:	Koostaja: RAXOEST OÜ Kõrgussüsteem: EH2000	Töö nr: EH24066 Möödistatud: 22.09.2025

	K-Projekt Aktsiaselts Ahtri tn 6a Tallinn 10151 Eesti tel +372 626 4100 kprojekt@kprojekt.ee	Projekti nimi: Koplimäe tn ja Koplimäe tn 10 tootmiskompleksi hoone välised teed ja tehnovõrgud
Projektiijuht	P. Põltsama	Objekti asukoht: Harjumaa, Maardu linn, Koplimäe tn 10
Projekteerija	G. Lillepruun	Joonise nimi: Isikliku kasutusõiguse seadmise plaan
Faili nimi: 18013_IKÕ.dwg	Koostatud: 15.10.2025	Töö nr: 18013
		Joonise tähis: IKÕ
		Stadium: Põhiprojekt
		Möötkava: 1:500