


# **Ambuse tee L3** 31701:001:0777



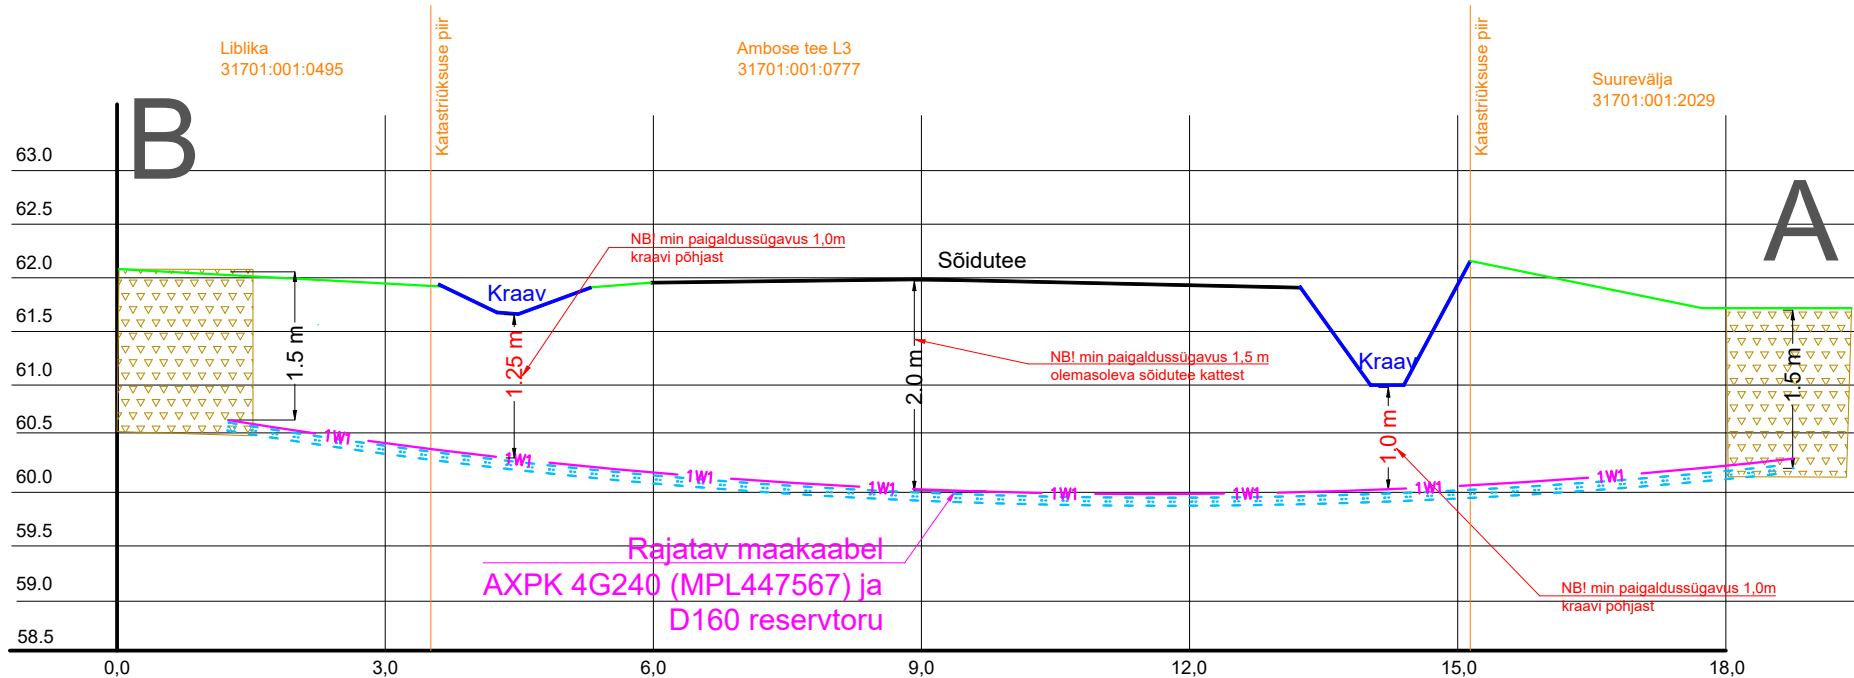

1W1 Rajatav maakaabel kaitsetorus 1250N KINNISELT  
Rajatav D160 1250N reservtoru KINNISELT

Stardi-ja lõpukaevik

## **Märkused:**

1. Tehnovõrkude sügavused on orienteeruvad! Selgitada välja enne tööde algust.
2. Ristmevälja joonist vaadelda paralleelselt asendiplaaniga.
3. Maakaabel ja reservtoru rajada **üksteise kõrval**

<p>Tellija:</p> 	<p>Töövõtja:</p> 	<p>Aadress: Möigu 3, Tallinn 10112 Reg. nr: 11445550</p>	<p>Kuupäev: 06.05.2026 Töö nr: ENS-26-042</p>
<p>Töö nimetus: Ambuse kruusakarjääri liitumine Lümandu küla, Kohila vald, Rapla maakond LC4949</p>		<p>E-mail: egle.ninep@enersense.com Tel nr: +372 5597 1898</p>	<p>Joon nr: 003/2 Mõõtkava:-</p>
<p>Joonise nimetus: Puurimisloik A-B</p>		<p>Projekteeris: Egle Ninep-Kaselt Kontrollis: Sander Kotter</p>	