


Märkused:
(1) Tarbijale anda üle kilbivõti (allkirja vastu).

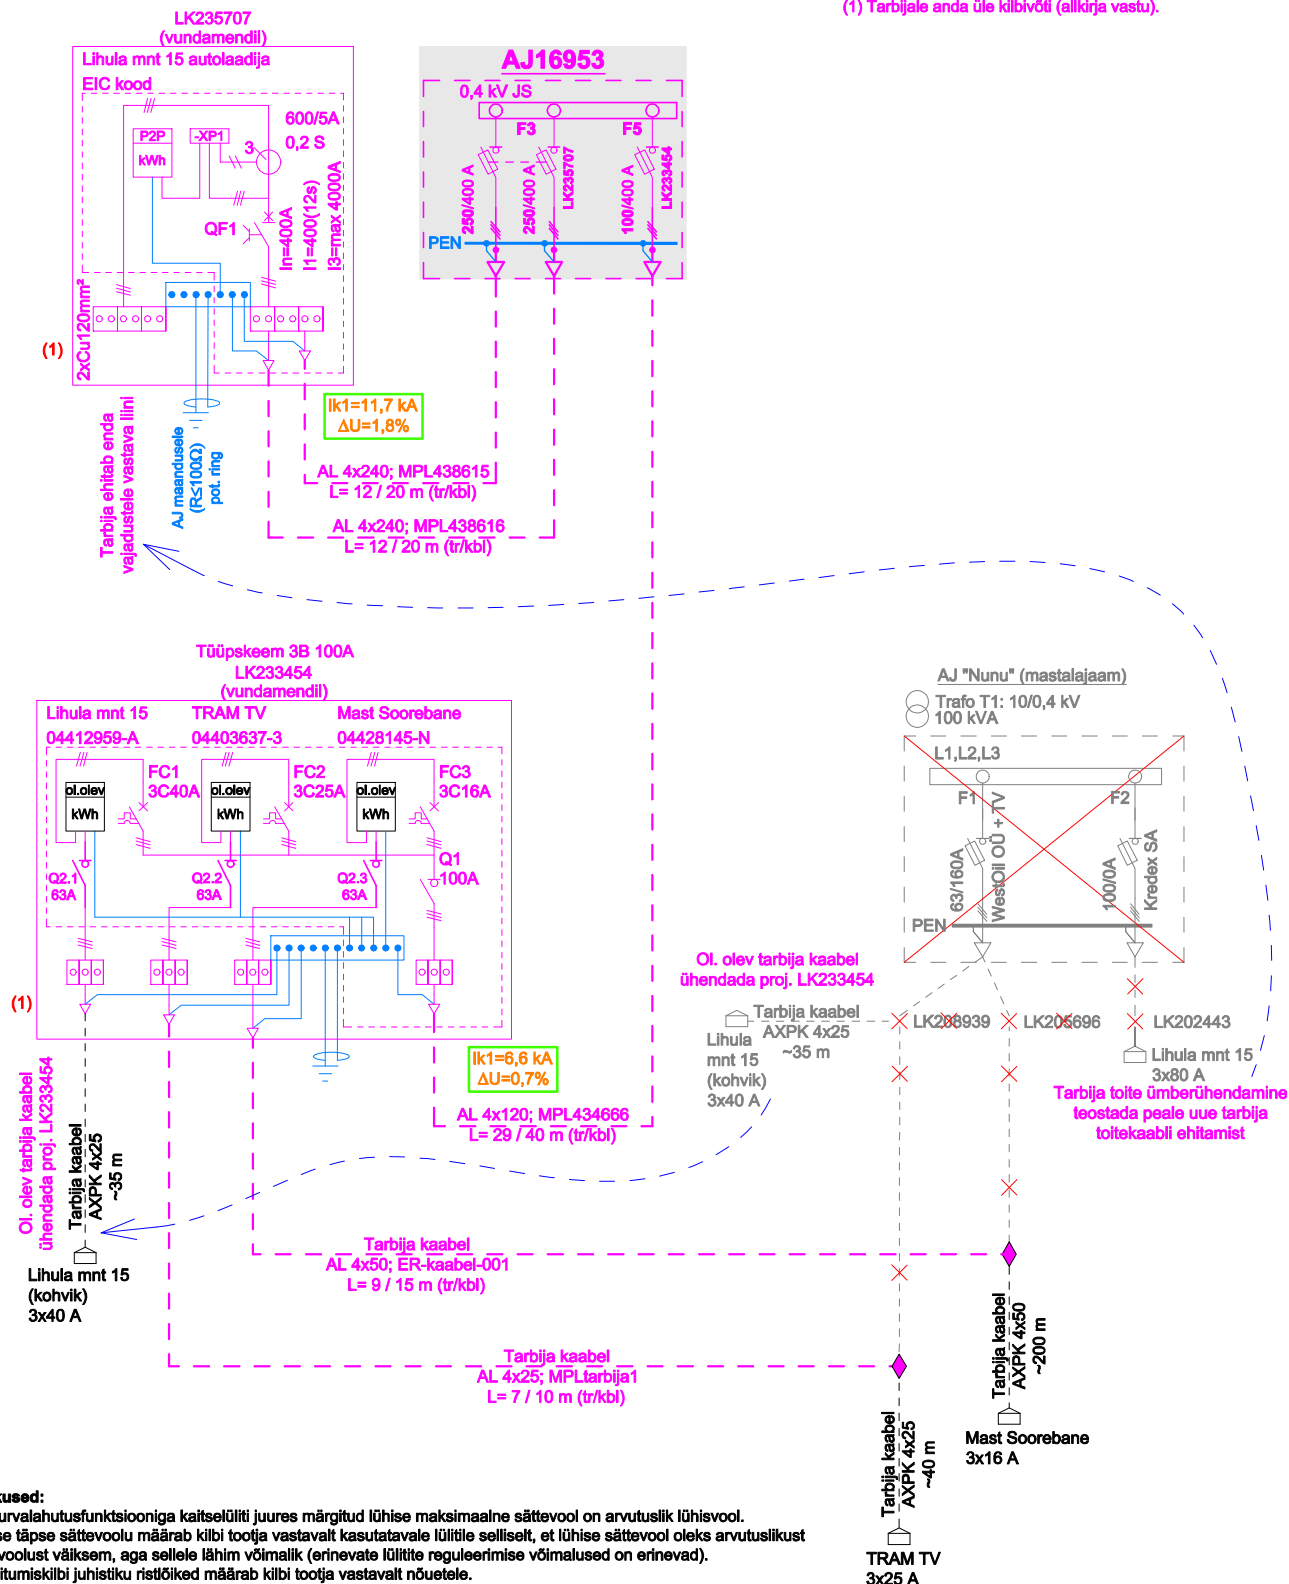

- Märkused:**
1. Turvalahutusfunktsiooniga kaitsetüliti juures märgitud lühise maksimaalne sätevvool on arvutuslik lühisvool. Lühise täpse sätevvoolu määrab kilbi tootja vastavalt kasutatavale lülile sellisel, et lühise sätevvool oleks arvutuslikust lühisvoolust väiksem, aga sellele lähim võimalik (erinevate lülite reguleerimise võimalused on erinevad).
 2. Liitumiskilbi juhistikul ristõiked määrab kilbi tootja vastavalt nõuetele.
 3. Kilbi tootja määrab selle, kas liitumiskilbi sisend on paremal või vasakul pool.
 4. Tarbija liitumiskilbi sisendklennidele ristõike määrab kilbi tootja vastavalt projekteeritud sisendkaabli ristõikele.
 5. Kilbi tootja määrab liitumiskilbi Al/Cu üleminekuklennide ning peakatsme ja pealüli vaheliste klennide vajaduse.
 6. Kilbi korpuse maandamine teostatakse kilbi tootja poolt vastavalt nõuetele.
 7. Kilbi tootja on kohustatud lisama kilbi välisküljele nimesildi kilbitootja ja kilbi andmetega s.h. tüüp, identifitseerimis-number, voolulülik, nimivool, tunnus-talituspinge, valmistamise kuupäev, juhistikusüsteemi tähis, standardi number 61439-X, kaitseaste vastavalt EVS-EN 61439-1, CE-märkistus.
 8. Kilbi tootja peab kilbi dimensioneerimisel arvestama pidevale koormusvoolule lisaks ka päikesekiirgusest tingitud temperatuur tõusuga ning tagama, et elektritootja ja laadimistaristu otsearvestiga ja voolutrafoodega liitumiskilpide sisetemperatuur ei tõuseks üle 55 °C.

- Proj. 0,4 kV seedmed
- Olemasolevad seedmed
- Proj. maandus
- Olemasolev maandus
- Demonstrateeritav

Projekt: Elektriautode laadija liitumispunkti peakaitsme nimivoolu suurendamine Lihula nt 15, Risti alevik, Lääne-Nigula vald, Lääne maakond			Tellija: Elektrilevi OÜ				
Joonis: 0,4 kV elektrivõrgu skeem			Joonise nr: JT3043-4				
DRAFTIT DRAFTIT OÜ Reg. kood: 14231335 Imatsalu tn 3, 50412 Tartu info@draftit.ee	Projekteeris	Mikk Reiter	Tel. 5348 2352				
				Mõõtkava	Skeem / A4	Leht	Lehti
				Staadium	Tööprojekt	1	1