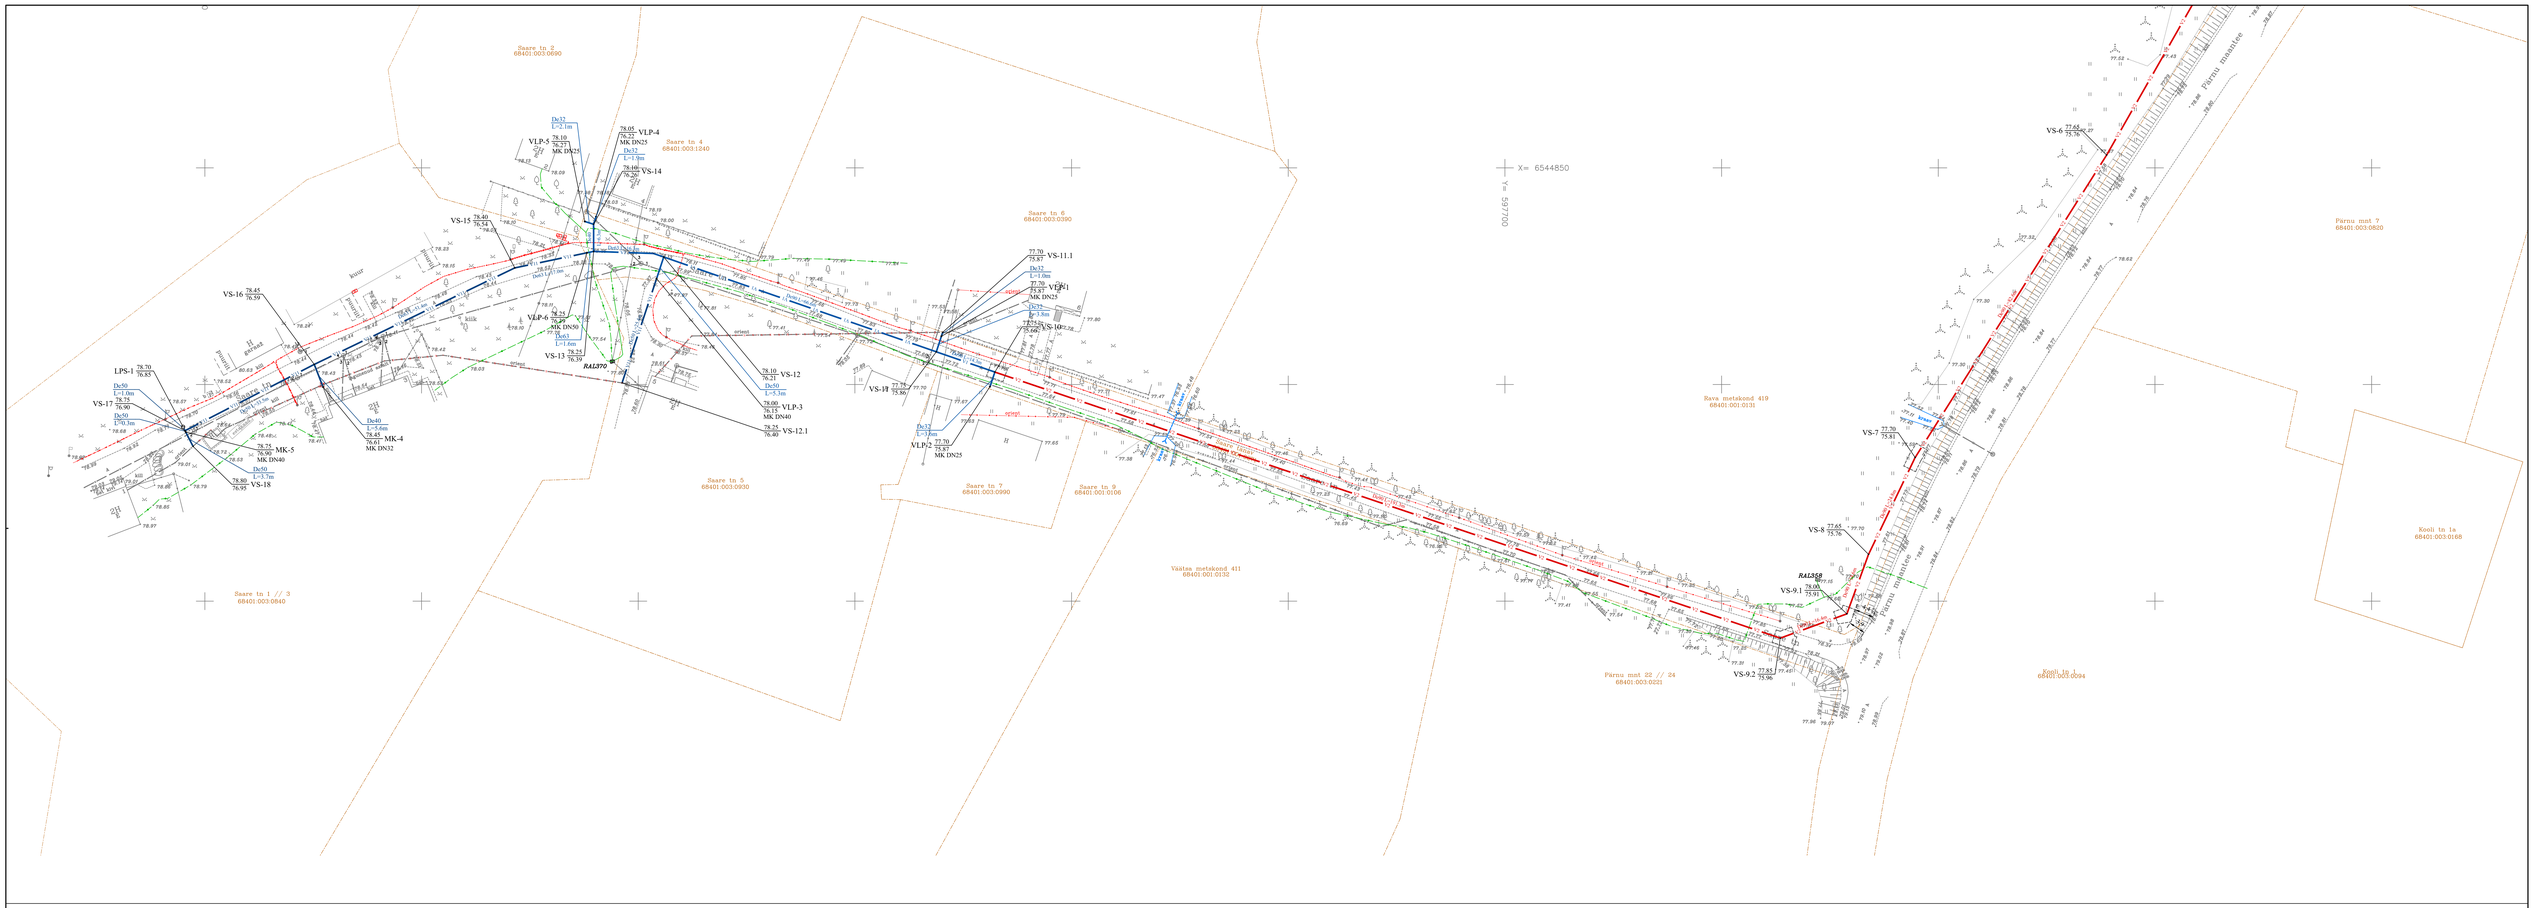

Leppemärgid ja tähised:

V1 V1	Projekteeritud vertoru (lihisvevärgi toru), rajatakse lahtisel meetodil
V2 V2	Projekteeritud vertoru (lihisvevärgi toru), rajatakse kinnisel meetodil
V11 V11	Projekteeritud vertoru (kinnitu vesivärgi toru)
	Projekteeritud vertorustiku süber
	Projekteeritud vertorustiku sõlm
	Projekteeritud maakraan
	Projekteeritud vertorustiku läbipesukaev
	Projekteeritud puurimise starto- ja läppkaevik
	Kinnistapiir
	Olemasolev reoveekanalisatsioon toru
	Olemasolev veetorustik
	Olemasolev madalpinge õhuliin
	Olemasolev madalpingekaabel
	Olemasolev side õhuliin
	Olemasolev sidekaabel
	Olemasolev kanalisatsiooni survetoru
	Olemasolev sidekanalisatsioon
VS-1	Projekteeritud vertoru sõlm
VKS-1	Projekteeritud vertorustiku süber
MK-1	Projekteeritud vertoru maakraan
VLP-1	Projekteeritud vertoru maakraan (lähtumispunkt)
LPS-1	Projekteeritud vertoru läbipesukaev
Olemasoleva maapinna kõrgusmärk	82.10 / 139.77 VS-5 Projekteeritud kommunikatsioon tähis
Väljava toru põhja kõrgusmärk	79.00 / 75.91
Sisseneva toru põhja kõrgusmärk	77.75 / 74.96
Kaevu läbimõõt	(500/500)
De160 L=55.3m	Projekteeritud vertoru läbimõõt; toru pikkus

Märkused:

1. Joonis on Seletuskirja ja selle lisade lahutamatu osa.
2. Olemasolevate kommunikatsioonide asukoht ja maapinna kõrgusmärgid, materjalid täpsustada enne materjalide ja seadmete tellimist ning enne ehitustöödega alustamist koha peal.
3. Ehitustööde läbiviimisel järgida olemasolevate kommunikatsioonivaldajate kooskõlastuse tingimusi.
4. Puud, mis jäävad kaeviku servast lähemale, kui 2m kaitsta ehitustööde ajaks.
5. Joonistel likvideeritavana näidatud olemasolevad vee- ja kanalisatsioonitorustikud tuleb likvideerida.
6. Tagada olemasoleva tänavavevertorustiku säilimine ja olemasolevate tarbijate veega varustamine. Ehituse käigus veetorustiku vigastamisel tuleb näha ette selle taastamine, vajadusel ringlõhmmie ja ajutise ehitusaegne vetoru paigaldus. Olemasoleva veetorustiku asukoht, läbimõõt, materjal ja paigaldussügavus täpsustada ehituse käigus lahtikaevamisel.
7. Torustiku ja kaevude paigaldamisel järgida valmistaja juhiseid ning LVI-RYL 92, MaaRYL 2010 ja RIL 77-2013 toodud kvaliteeditingimusi ja juhiseid.
8. Isevoolse kanalisatsioonitorustiku paigaldluse minimaalne sügavus maapinnast on 1,2m (mõõdetuna toru laest), vastasel juhul tuleb torustik soojustada.
9. Veetorustiku paigaldluse minimaalne sügavus maapinnast on 1,8m (mõõdetuna toru laest), vastasel juhul tuleb torustik soojustada.
10. Isevoolsetel torudel on antud toru renni kõrgusmärk. Survetorudel on antud toru põhja kõrgusmärk.
11. *-ga kõrgusmärgid ja torude materjalid täpsustada koha peal ehitustöode käigus.
12. Torude pikkused on antud meetrites. Torude pikkused on antud kaevisvõlme teljest kaevisvõlme teljeni ühendusdetailide pikkusi arvestamata.
13. Olemasoleva ja projekteeritava kanalisatsioonitorustike ühendus kinnistu sees teostada muhvide abil, kui ei ole näidatud teisiti.
14. Projekteeritud kommunikatsioonikaevude luugid peavad olema teleskoopkaanega nii, et saaks nende kõrgust muuta +/-15 cm.
15. Projekteeritud siibrid ja maakraanid tuua teleskoopse spindlipikendusega maapinnani kape alla.
16. Projekteeritud vee- ja survekanalisatsioonitorustikud märgistada spetsiaalse signaallaadliga.
17. Projekteeritud kanalisatsiooni- ja veetorustiku ristumisel tuleb veetorustik paigaldada tagades minimaalne lubatud rajamissügavus ning tehnovõrkude vahelised vähimad kujud.
18. PE-survetorustike paigaldamisel pidada kinni minimaalne lubatud painderaadiuse nõudest või kasutada vastavaid PE-poognaid.
19. Kõrgused on toodud EH2000 kõrgsüsteemis.
20. Projekti alal asub ehitusmälestise Roosna-Alliku mõisa park (reg-nr 15100). Mälestise kaitsevööndi ala toimuvatel kaevetöödel tuleb arvestada arheoloogiliste leidude ja arheoloogilise kulturkihi, muinsuslaga mõõnde ilmsikutekku võimalusega. Muinsuskaitseseadusest tulenevalt (§ 31 lg 1, § 60) on leidja sellisel juhul kohustatud tööd katkestama, jätma leiu leiukohta ning teatama sellest Muinsuskaitseametile.

HeKa Projekt Registrikood: 12548927 MTR nr: EE700266 http://www.hekaprojekt.ee kadi@hekaprojekt.ee Tel: +372 51 24 123	Töö nr: 23-129		Joonise nr: VK-4-01
	Projekt nimetus: Roosna-Alliku aleviku Saare tänavale veevarustuse torustiku rajamine		
Tellija: Paide Vesi AS	Objekt asukoht: Roosna-Alliku alevik Paide linn, Järva maakond		Staadium: Põhiprojekt
Koostaja: Kadi Rajala-Pitk			
Projekteerisi: Kadi Rajala-Pitk	Joonise nimetus: Saare tänavale veetorustiku rajamise asendiplaan		Mõõtkava: 1:500
Kooskõlud / Nõukud: 11.03.2024 26.03.2024			