


KAUKVERE küla




TINGMÄRGID:

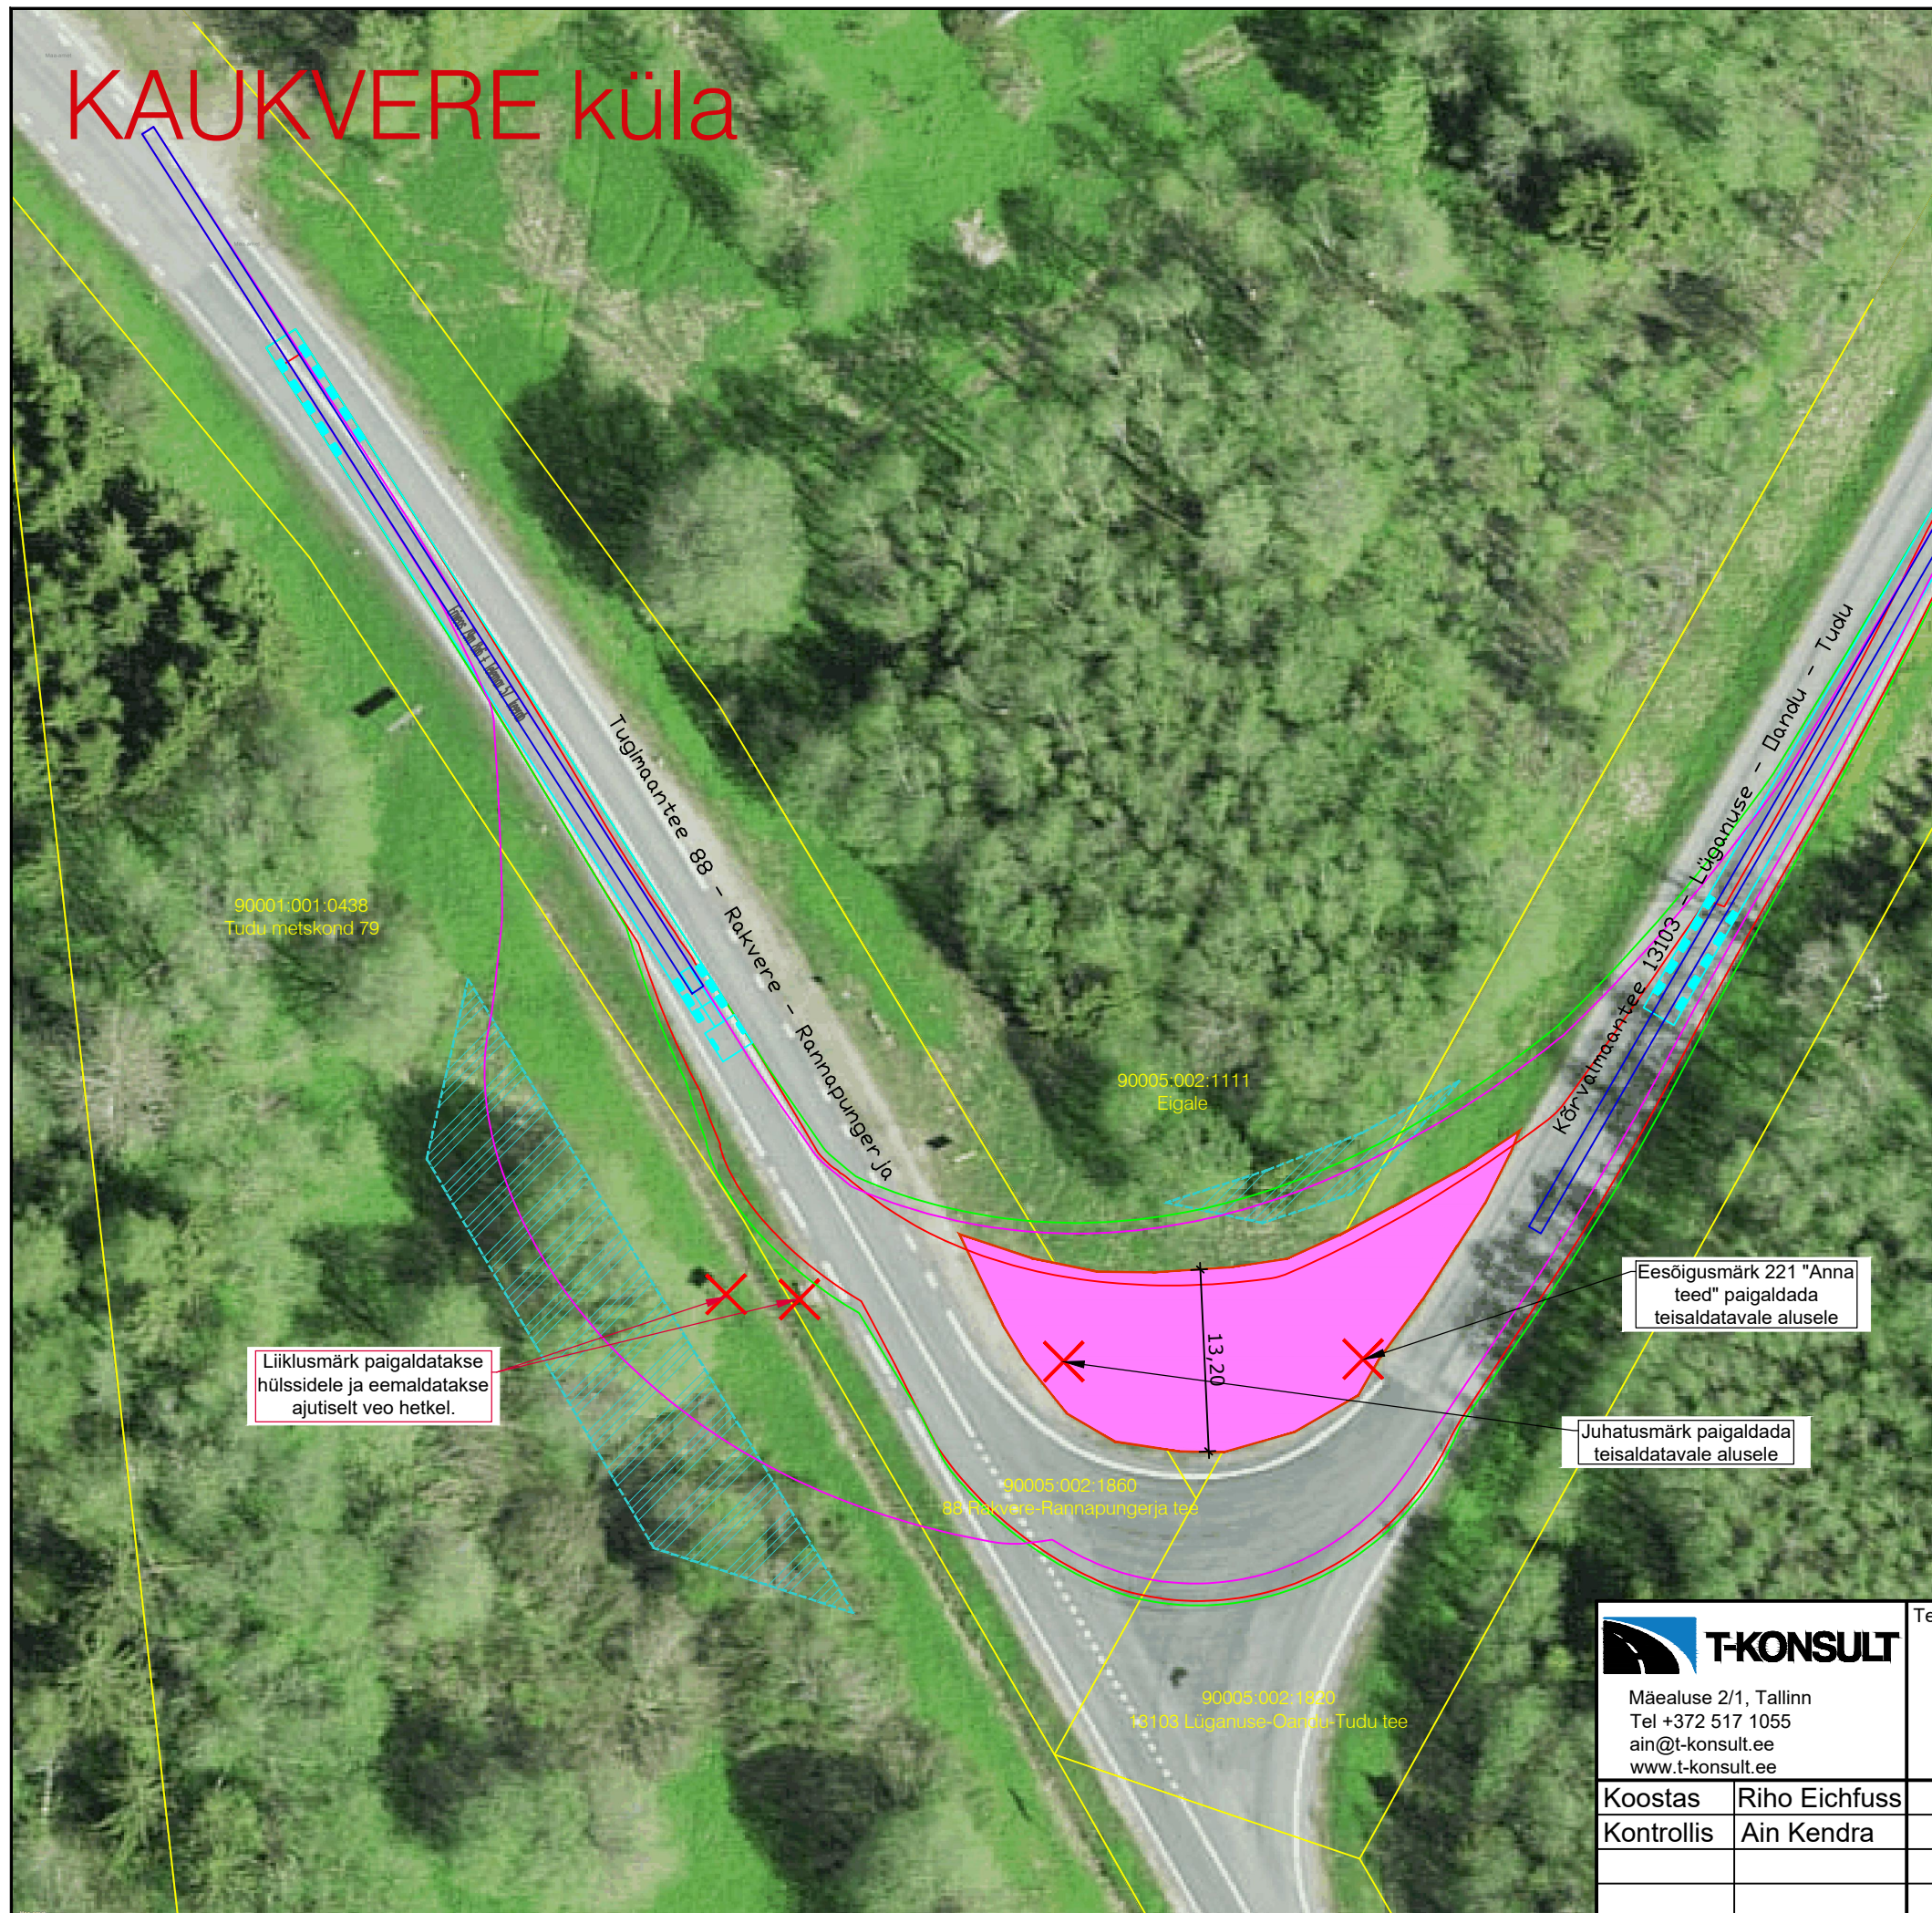

PROJEKTEERITUD SÕIDUTEELAIEND



PROJEKTEERITUD RAADAMINE

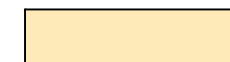

FREESPURUST TASANDUS ÄÄREKIVI SERVAS



TEISALDATAV OBJEKT

Liiklusmärk paigaldatakse hülssidele ja eemaldatakse ajutiselt veo hetkel.

Eesõigusmärk 221 "Anna teed" paigaldada teisaldatavale alusele

Juhatusmärk paigaldada teisaldatavale alusele



Mäealuse 2/1, Tallinn
Tel +372 517 1055
ain@t-konsult.ee
www.t-konsult.ee

Koostas Riho Eichfuss

Kontrollis Ain Kendra

Tellija

Kaarlaid OÜ
Andres Lampe

Töö nimetus

Aidu tuulepargi vedude teekond

Töö nr

P23105

Joonise nimetus

Mnt 88 ja mnt 13103 ristmikul
teostatavad tööd

Joonise nr

4/5

Stadium

ES

Mõõtkava

1:500

Kuupäev

28.08.2023