


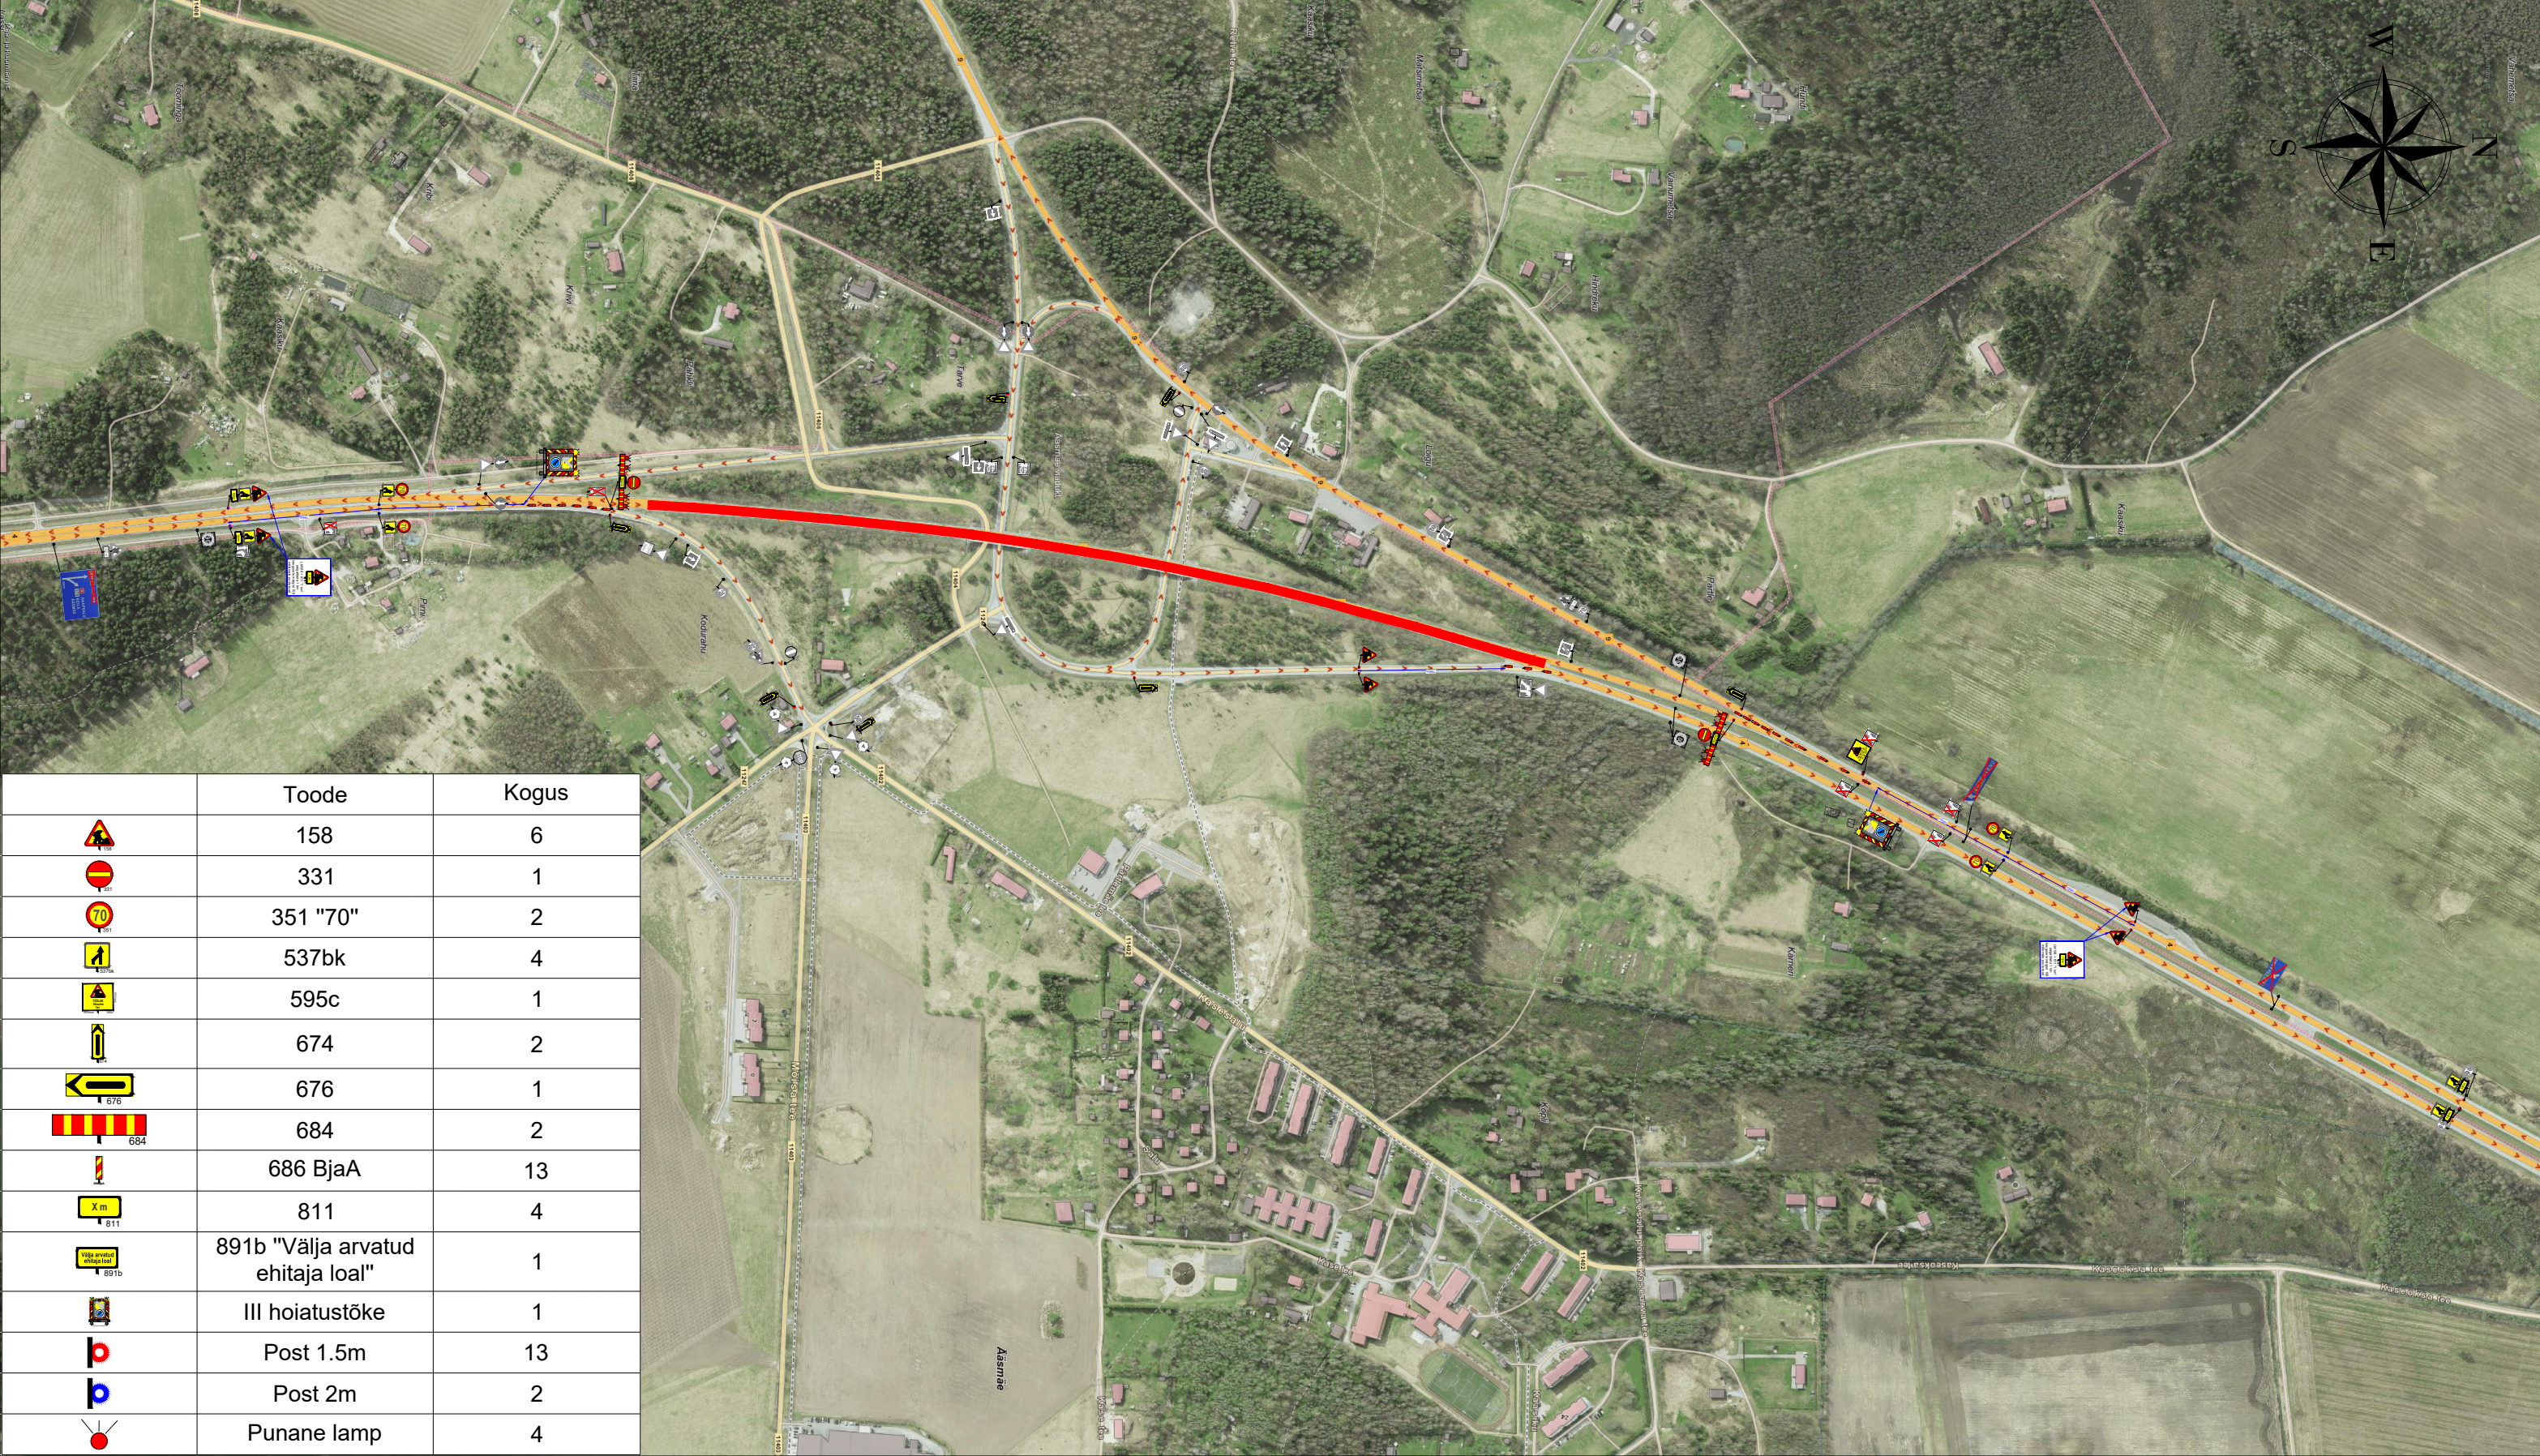

	Toode	Kogus
	158	6
	331	1
	351 "70"	2
	537bk	4
	595c	1
	674	2
	676	1
	684	2
	686 BjaA	13
	811	4
	891b "Välja arvatud ehitaja loal"	1
	III hoiatustõke	1
	Post 1.5m	13
	Post 2m	2
	Punane lamp	4

 Ramudden Ramudden OÜ, Reg. kood 12969700 Artelli 16/18, Tallinn. Telefon: +372 622 9530 E-post:info@ramudden.ee		Projekti nimetus: Garantiitööd	Kuupäev 01.07.2025
		Joonise nimetus: Ajutine liikluskorraldus.	Töö nr. IST250630-1
		Objekti asukoht: Riigitee 4 km 27.1-28.0, Ääsmäe küla, Saue vald, Harju maakond	Joonise nr. 1
Tellija	Bornit Baltic OÜ Marek Tomingas, +372 526 5087, marek@bornitbaltic.ee	Märkused: - Töid teostatakse öisel ajal - AKÖL: 15603 autot ööpäevas, sõiduautosid 88%	
Cad proj.	T. Toome, Tel: +372 5699 6991		
Kutse tunnistuse nr. 193489 T. Rämmel Tegevusluba nr ELK000084			

TINGMÄRGID:

Töötsoon

Ajutine liiklusmärk

Ajutine liiklusmärgi post

Ol.olev liiklusmärk

Ol.oleva liiklusmärgi post

Piirdeaed

Ajutine liiklusmärk vajadusel

Objekti asukoht: