

KÕRGUSPIIRANG
ABS 22.00 (BK77)

KÕRGUSPIIRANG 4K
ABS 22.24 (BK77) (EH2000)
+13,940 +13,770

PUIT KATTA
TULEKAITSEVÕBAGA
TULETUNDLIKKUSE B-s1,d0
TAGAMISEKS

VEEKINDEL OSB
VÕI LAUDIS 25 MM

PRUSS 50X100 MM
SAMM 600 MM
PIR SIOOJUSTUS 80 MM


IMMITATUD LAUD 22X100 MM
ALT PLEKI TOONI
R/B VÕÖ

VALTSPLEKK
ROOV 25X100, SAMM 150 MM
VERT. ROOV 25X100, SAMM 600 MM
NIISKUSKINDEL VINEER VÕI OSB 25 MM
PIR SIOOJUSTUS 100 MM

KINNITUSNURGIK PARRAPETIPLEKK 5 MM

KÜLMAKINDEL
ELASTNE MASTIKS

VS08
SBS ÜLESPOÖRE 300 MM

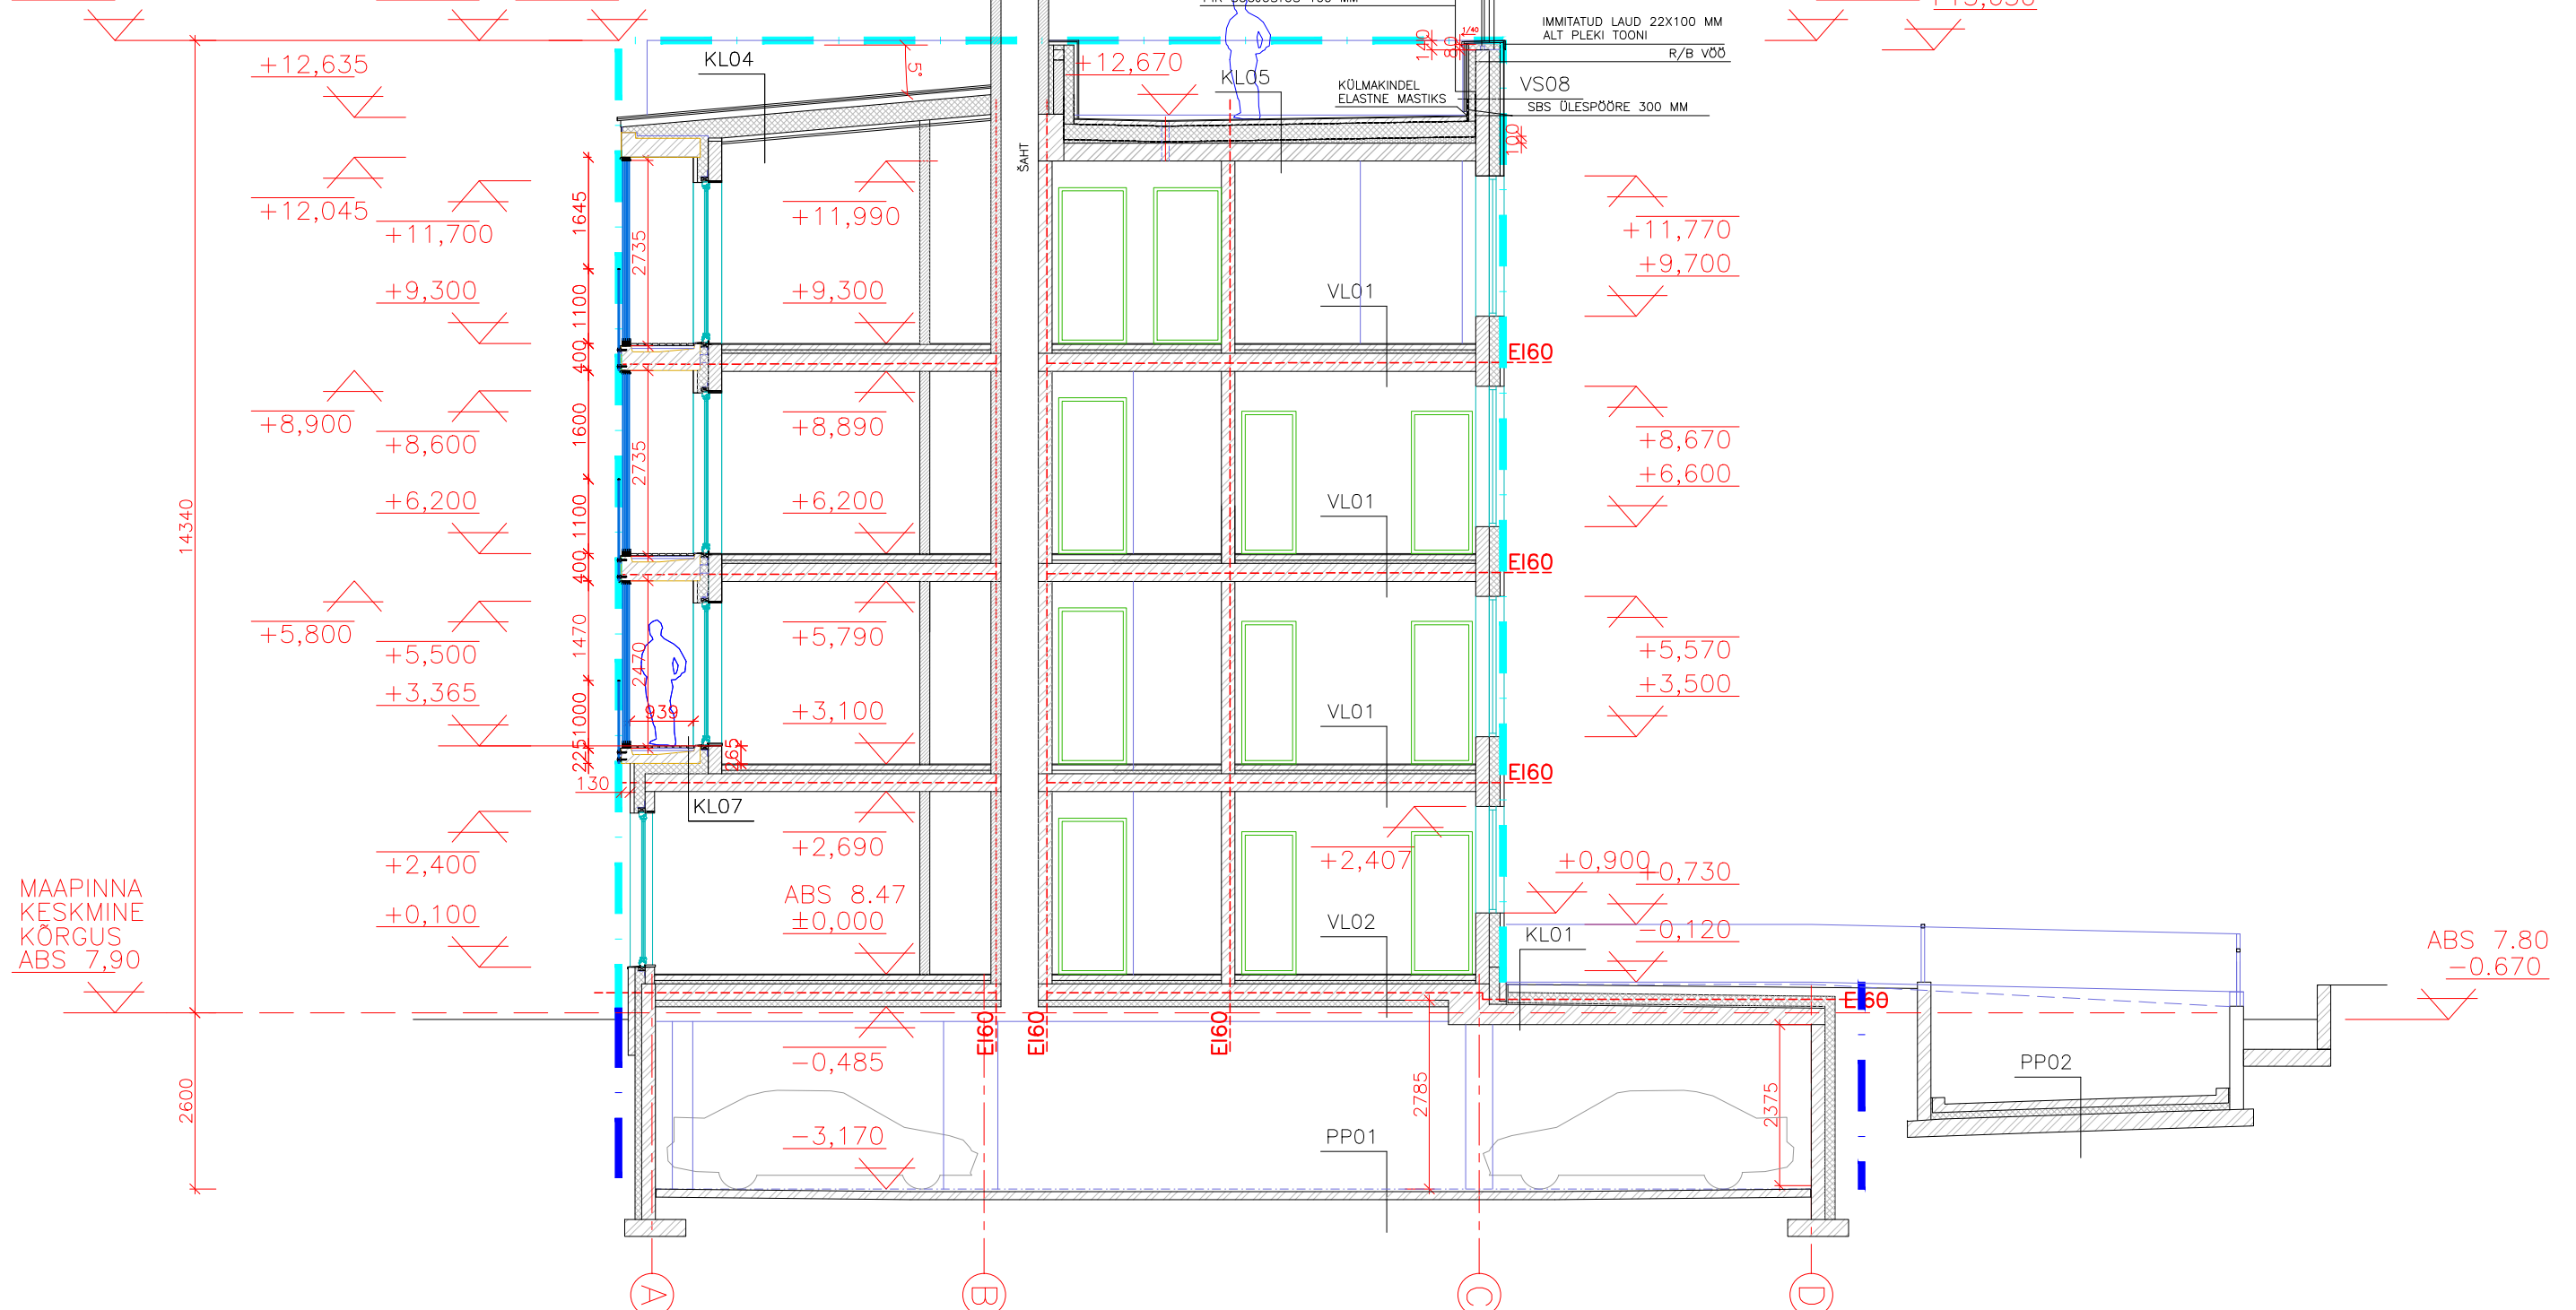

MAAPINNA
KESKMINE
KÕRGUS
ABS 7,90

ABS 7.80
-0.670

- TINGMÄRGID
- BETOONKIVI
 - RAUSBETOON
 - KERGBLOKK (VÕI BETOONKIVI)
 - SOOJUSTUS
 - TULETÕKKESEKTSIOONI PIIR

EHTUSJON MAAPEALNE
EHTUSJON MAA-ALUNE

MÄRKUS
SEINATÜÜBID VAATA KONSTRUKTIIVNE OSA

Tõhis. A	Muudatus MUUDETUD SISESEINAD	Kuupäev 5.12.2023
----------	------------------------------	-------------------

Objekti nimi KORTERELAMU A.ADAMSONI 34, TALLINN	Joonis LÕIGE D-D
Osaühing Arhitektuuristudio Paavo Kais MTR. EEPO00608 Pärnu mnt. 48-6, Tallinn tel. 6 605 736, 5 058 591 paavo.kais@gmail.com	Autor PAAVO KAIS Kuupäev 5.12.2023
Stadium EP	Mõõtkava 1:100
Tellijä HENDRIKSON&KO	Joonise nr. A-13