
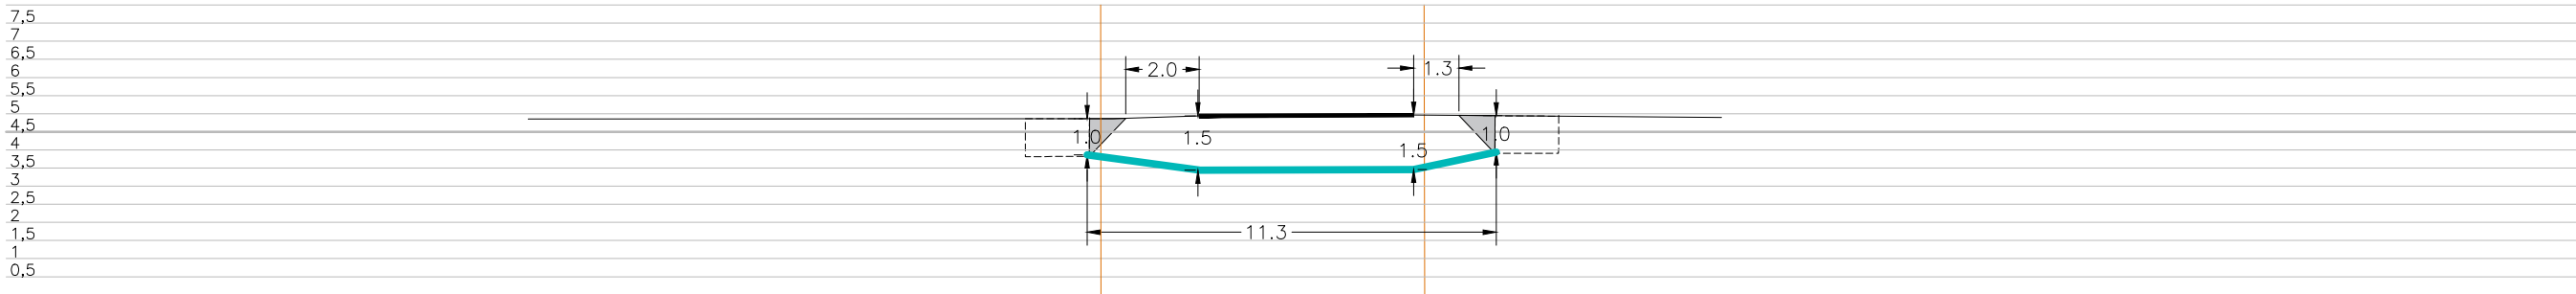


Ristumine maanteega "16128 Tuksi–Spithami tee", km 6,17
(joonis "Spithami_Asendiplaan")

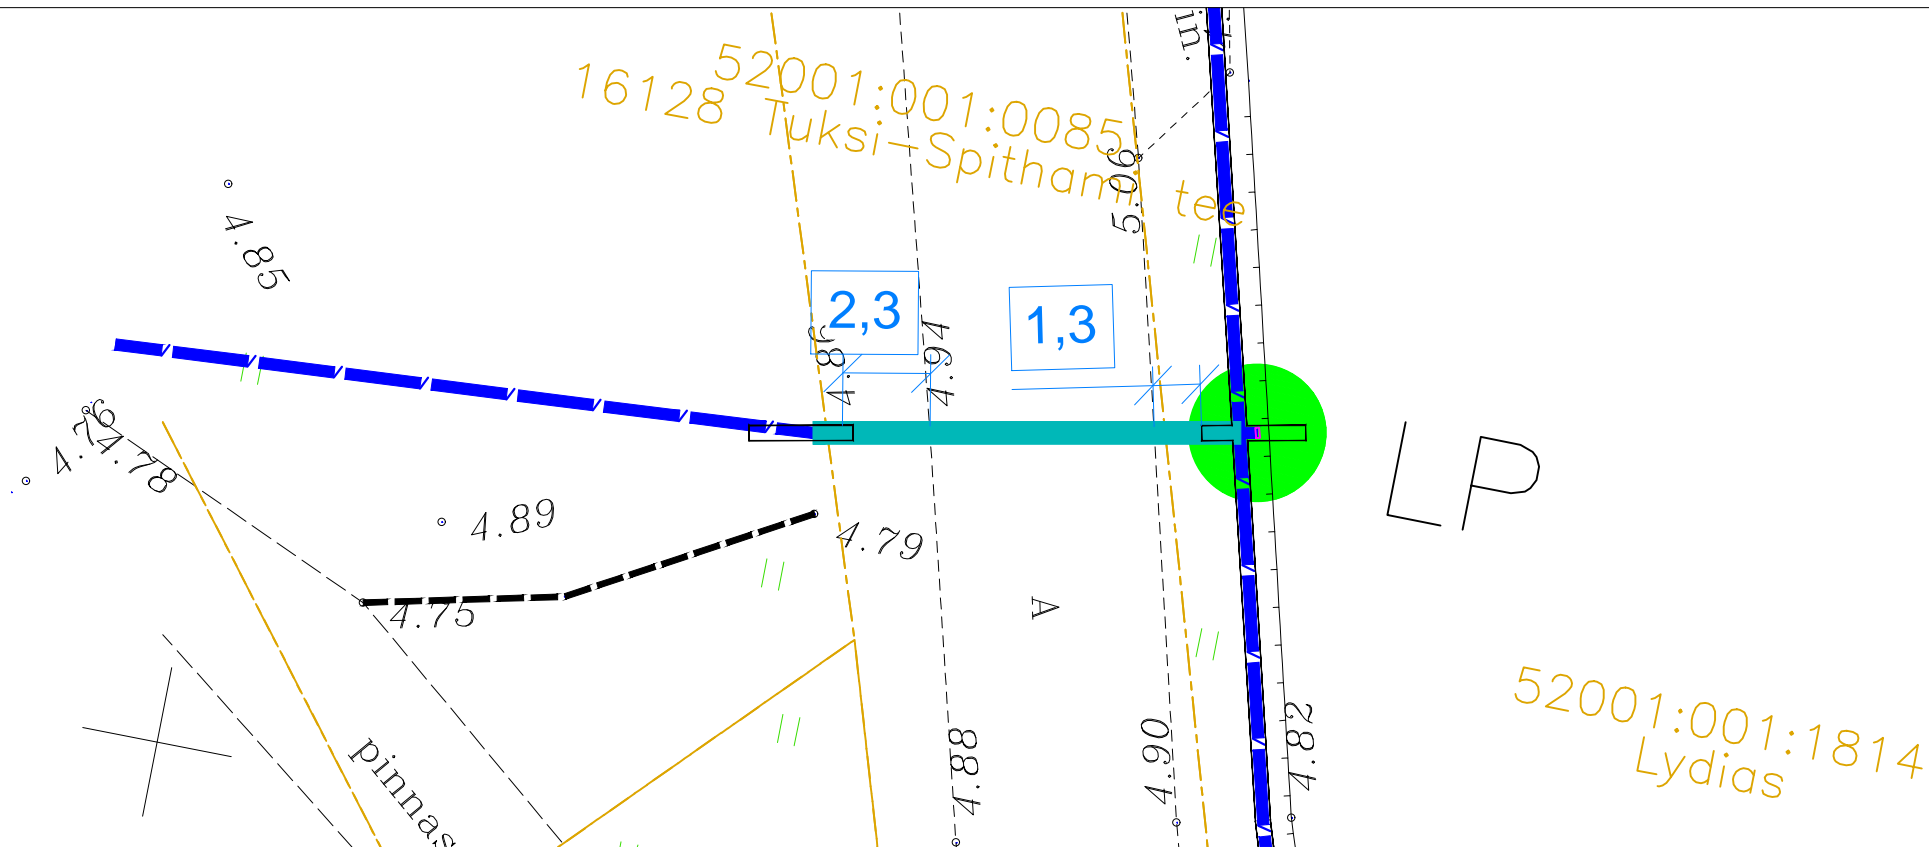

52001:001:0085
16128 Tuksi–Spithami tee

Tingmärgid alusplaani	
	Projekteeritud kaitsetoru
	kinnisel meetodil
	Olemasolev maapind
	Kinnistupiirid
	Kinnise läbimineku kaevik
	Varisemisnurk 1:1

ENNE TÖÖDE ALGUST SELGITADA VÄLJA KÕIKIDE TRASSIDE
KÕRGUSED!!!

	OÜ Corle	Töö nr.	MKM3_LAANENIGULA II	Leht	Lehti
	Uustalu 2,Kose 75101			1	1
Telefon 6069300	Faks 6069308	Projekt	Spithami passiivse elektroonilise side juurdepääsuvõrgu rajamine		Mõõtkava 1:
Teostas	Anti Salura/allkirjastatud digitaalselt/	Asukoht	Lääne maakond, Lääne–Nigula vald		21.05.2024
Kontrollis	Kaupo Kallak/allkirjastatud digitaalselt/		Spithami küla		
Tellij	Corle OÜ	Joonis	Eelprojekt		
			Ristlõige		