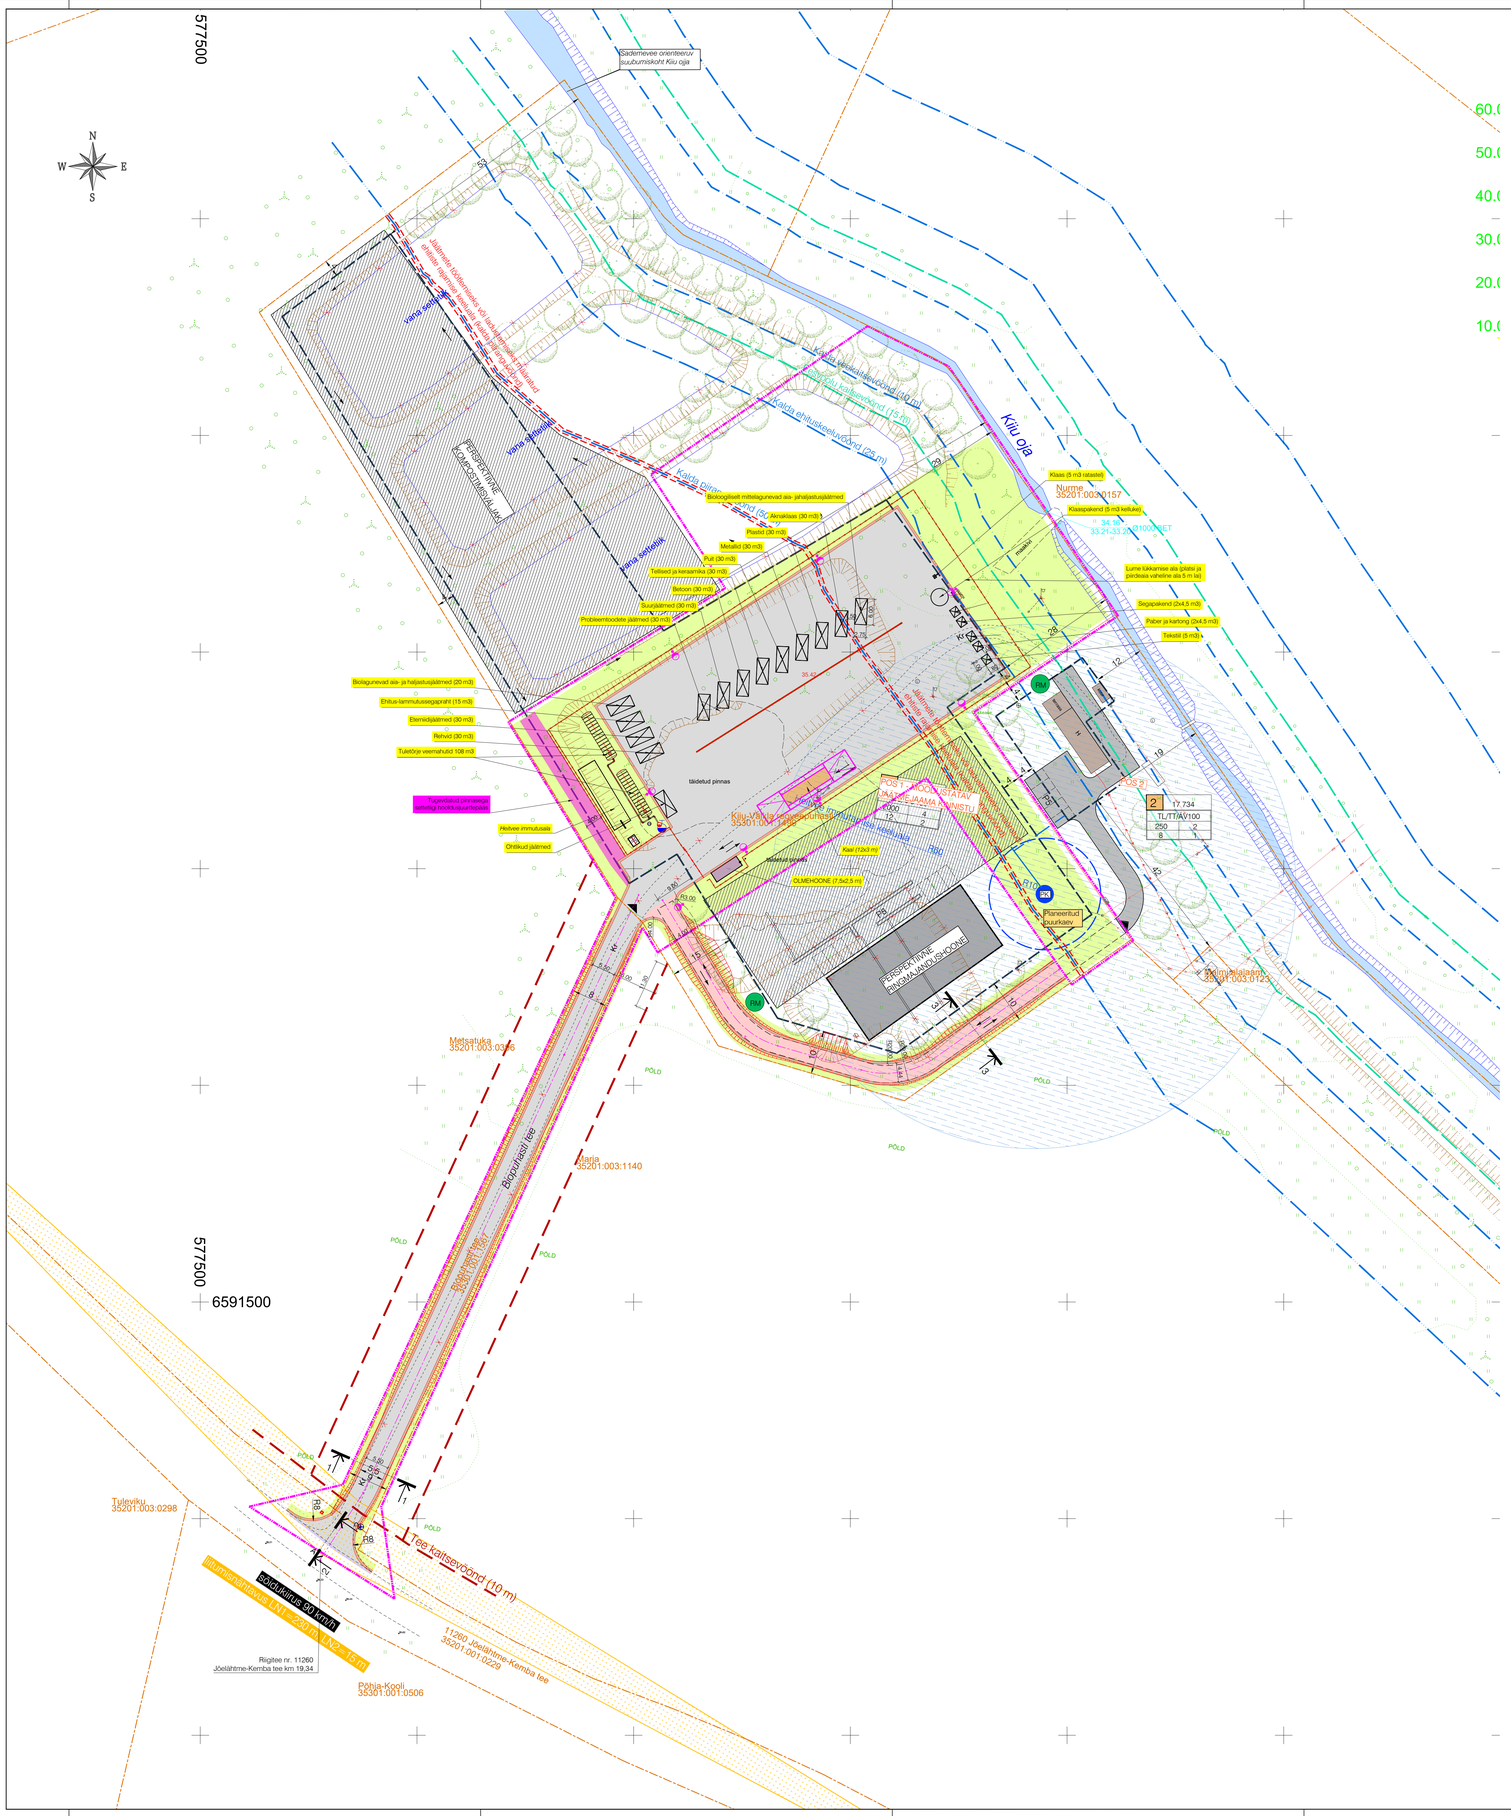

Contactus AS töö nr. 3720 tingmärgid:

- Perspektiivne Elektrilevi liitumiskilp
- Projekteeritud kuumtsingitud koonuseline välisvalgustuse mast, h=12 m
- Projekteeritud maandur, h=1,5 m

Väliprojekt OÜ DP töö nr. 202462 tingmärgid:

(KIIU ALEVIKU KIIU-VALKLA REOVEEPUHASTI KINNISTU DETAILPLANEERING)

- Planeeritud krundipiir
- Planeeritud hoonestusala
- Jäätmete töötlemiseks või ladustamiseks määratud ehitise rajamise keeluala
- Illustratiivne hoone asukoht
- Planeeritud orienteeruv juurdepääs krundile
- Avaliku tee kaitsevöönd
- Illustratiivne haljastatav ala
- Olemasoleva ja planeeritud kõrghaljastuse illustratiivne asukoht
- Olemasolev veekogu
- Planeeritud veekoga/tuletõrje veevõtukoht
- Kalda piiranguvöönd
- Kalda ehituskeelualavöönd
- Kalda veekaitsevöönd
- Eesvoolu kaitsevöönd
- Likvideeritav objekt
- Planeeritud servituudiala

TEHNOVÕRGUD

- Õl. keskpinge õhuliin
- Õl. madalpinge õhuliin
- Õl. madalpinge maakaabel
- Õl. sidekanalisatsioon
- Õl. sidekaabel
- Planeeritud puurkaev
- Planeeritud veetoru
- Puurkaevu hooldusala
- Planeeritud reovee kogumismahuti
- Planeeritud hüdrant
- Heitvee immutamise keeluala

Tingmärgid

- Kinnistu piir
- Projekteeritud tee servajoon
- Projekteeritud sõidutee 1-kihiline ab-katend
- Projekteeritud sõidutee 2-kihiline ab-katend
- Projekteeritud sõidutee ab-ülekate
- Projekteeritud muru
- Projekteeritud killustikust tugipeenar
- Projekteeritud piirdeaed
- Projekteeritud piirdeaed autoväravaga
- Projekteeritud liiklusmärgi post
- Projekteeritud restrenn
- Rattaraja liitumisnähtavus (ala, kust tuleb likvideerida nähtavust piiravad takistused)
- Projekteeritud tähispost, sinine

M1							
Muudatused	Kuupäev	Muudatuste kirjeldus					
GEOALUS	Koostas:	Wew OÜ	Töö nr:	GEO-208-24	Mõõdistatud:	30.12.2024	
	Koordinaadid:	L-EST 97 süsteemis					
	Kõrgused:	EH2000 süsteemis					

T-Model OÜ reg nr 11270607 Lelle tn 24, Tallinn 11318 tel +372 606 1801 info@tmodel.ee www.tmodel.ee	Projekt nimi: Kiiu jäätmejaam	MTR reg nr:	EEP003363 EPE001071 ELK000054 EEP001401
	Projekt osa: Teed ja liikluskorraldus	Töö nr: 26039	Staadium: PP
Vastutav pädev isik: E. Välling	Objekt aadress: Harju maakond, Kuusalu vald, Kiiu alevik	Joonis koostatud / kuupäev: 10.08.2026 / 10.08.2026	
Projektijuht: A. Lai	Joonise nimi: Asendiplaan	Mõõtkava: 1:500	
	Joonise fail nimi: 26039_PP_TL-4-30_v01_Asend.pdf	Joonise nr: TL-4-30	

1189x841