


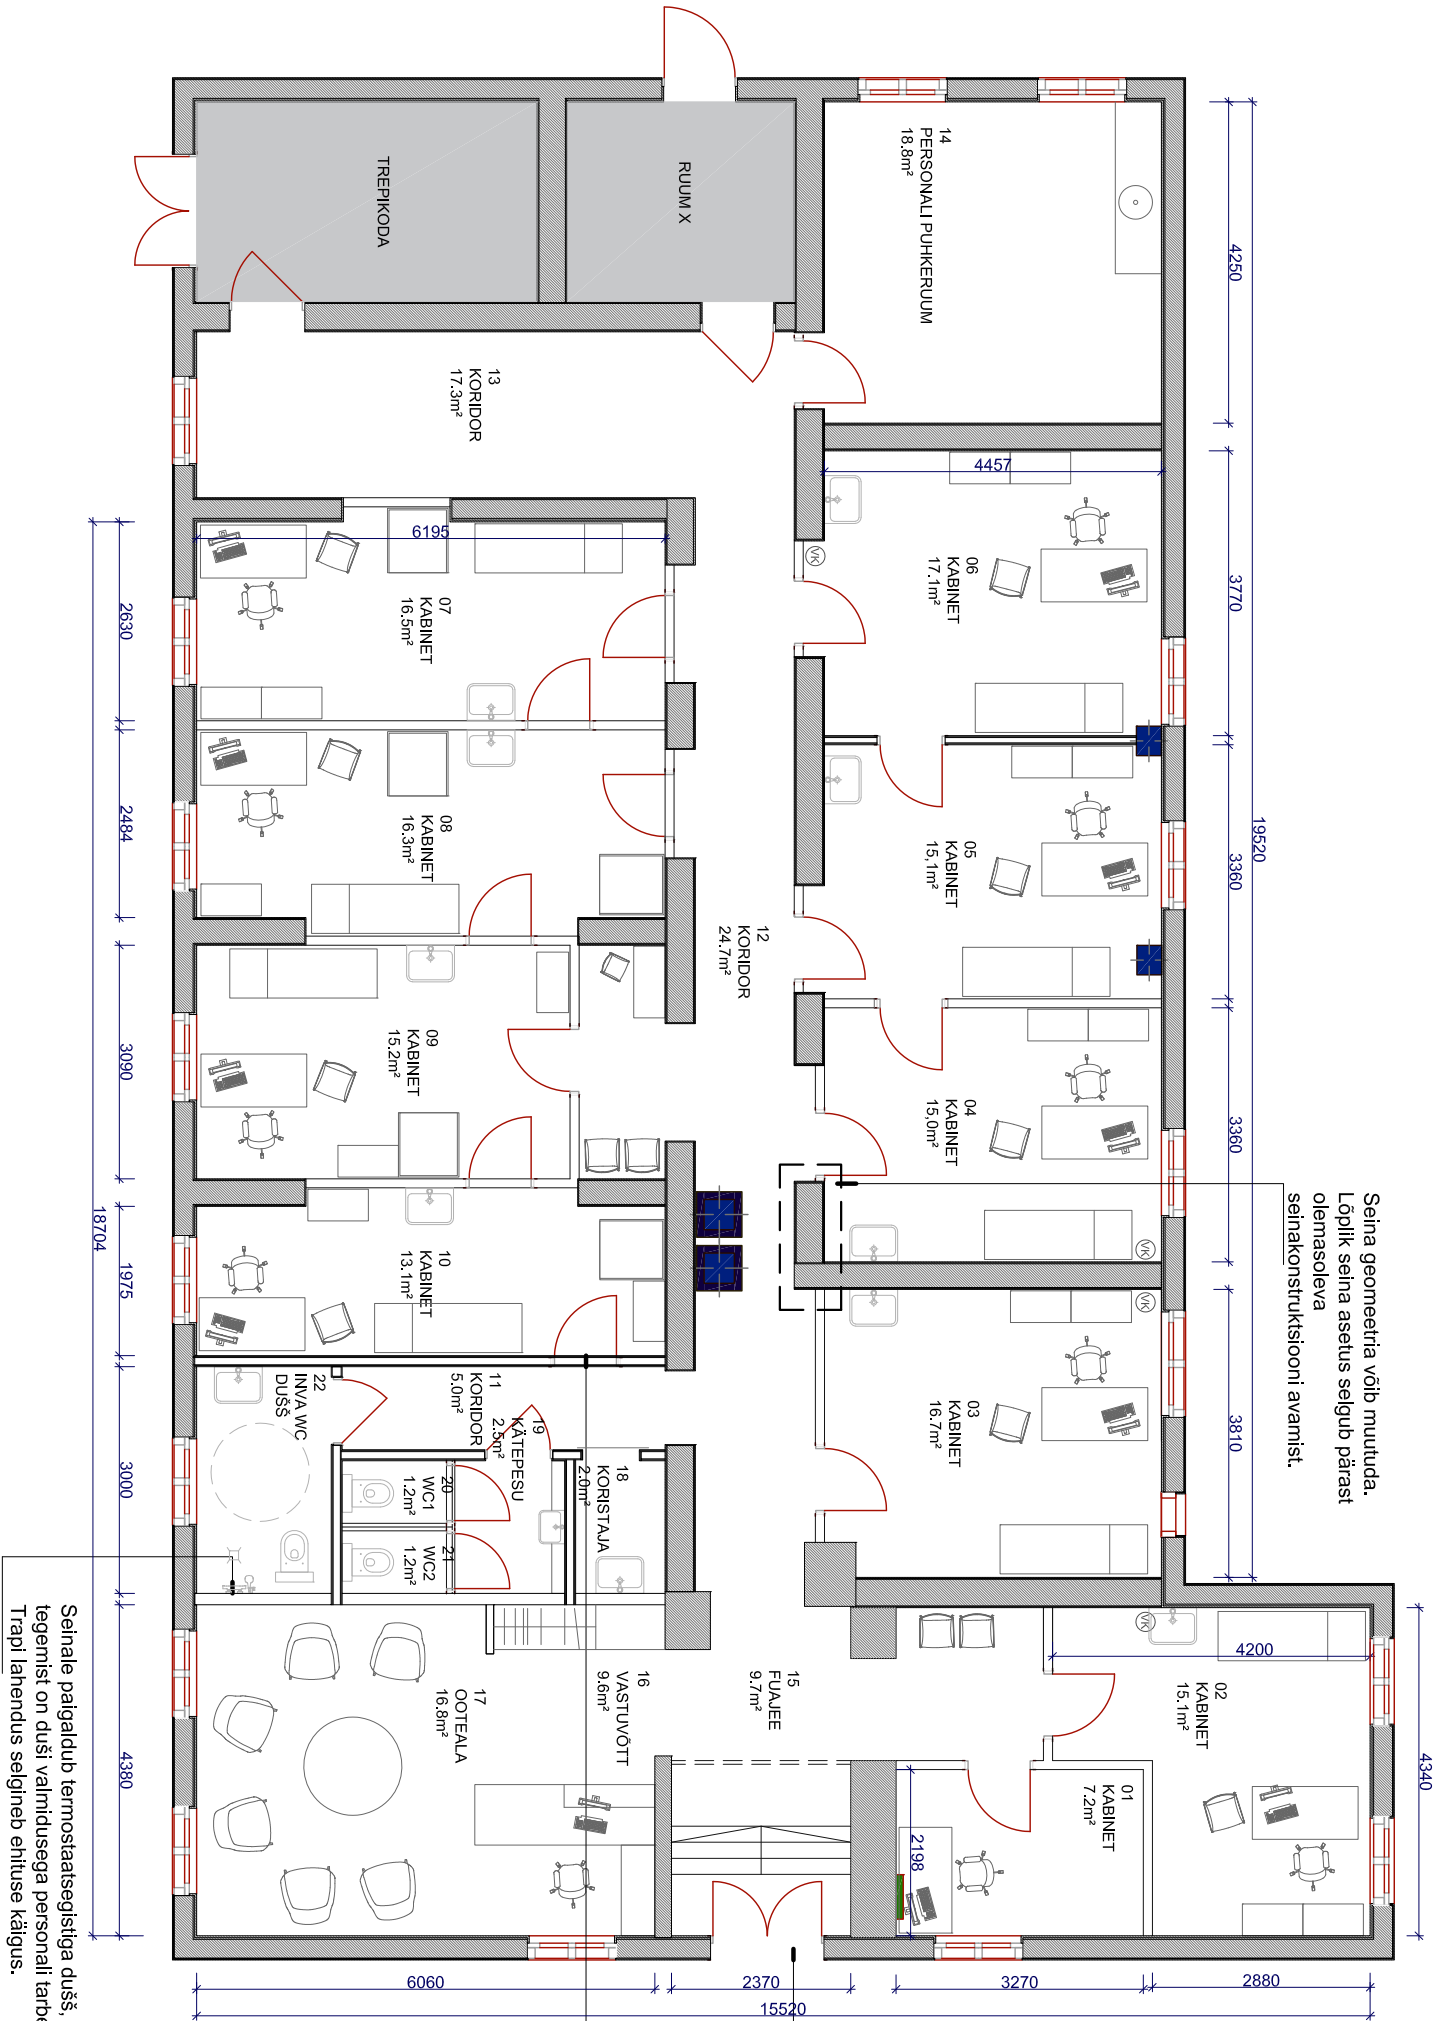

Seina geomeetria võib muutuda.
Lõplik sein asetuse selgub pärast
olemasoleva
seinakonstruktsiooni avamist.

Väljooksuks vajab keerata avanema välja poole.

SISSEPÄÄS

Uus ukse koht.
Juhul, kui olemasolev sein on palksein,
vajavad paikide otsad sidumist ja toetamist!

Seinale paigaldub termostaatseisuga dušš,
tegemist on duši valmidusega personali tarbeks.
Trapi lähendus selgineb ehituse käigus.

- MÄRKUSED:**
1. SEINTE JA POKKARITE VÄRISTUS, AVATÄDETE LAHENDUSED NING SISSE EHTATUD MÖÖBEL, ANTKASE ERALDI JOONISTEGA.
 2. VAIGUSTUSE LAHED E JA ELEKTROSLA LAHENDUSED ANTKASE ERALDI JOONISTEGA.
 3. RAKUTÄVETE SEINTE JA LATAVA RAKUSVÄHESIN MÕTUD ANTKASE VÄRISTUSPLAANIGA JA AVATÄDETE JOONISTEGA.
 4. MUU PROJEKTIGA JOONISTE SEINTE KÄSITLUSE, SISEKATETUSE, SISEKATETUSE VÕI MISTÄHES PROJEKTIDEL VÕI TEELT.
 5. ANNUD PROJEKTI KÄSITLEDU KUI TERIKUT, JOONISED JA SPETSIFIKATSIOONID TÄEADAVAD OKSIST.
 6. JOONIST KÄSITLEDU KOOS SISEKATETUSE PROJEKTI KÕNIDE JOONISTE JA SPETSIFIKATSIOONIDEGA.
 7. JOONIST KÄSITLEDU KOOS ERISOODE PROJEKTIDE JOONISTE, SELETUSKIRJA JA SPETSIFIKATSIOONIDEGA.

FUNKTSIONAALNE_PLAAN

Joonis:	MY_MED:BÜROO	Joonise nr:	SA-02
Objekt:	KREUTZWALDI-1,TALLINN	Töö nr:	01905
Address:	MY_MED_OÜ	Staadium:	EP
Tellijä:	NEWSPRINT_OÜ;KRISTIT_LENTS-ESNAR	Mõõtkava:	A3_1:100
Sisearhitekt:		Kuupäev:	13.11.2019