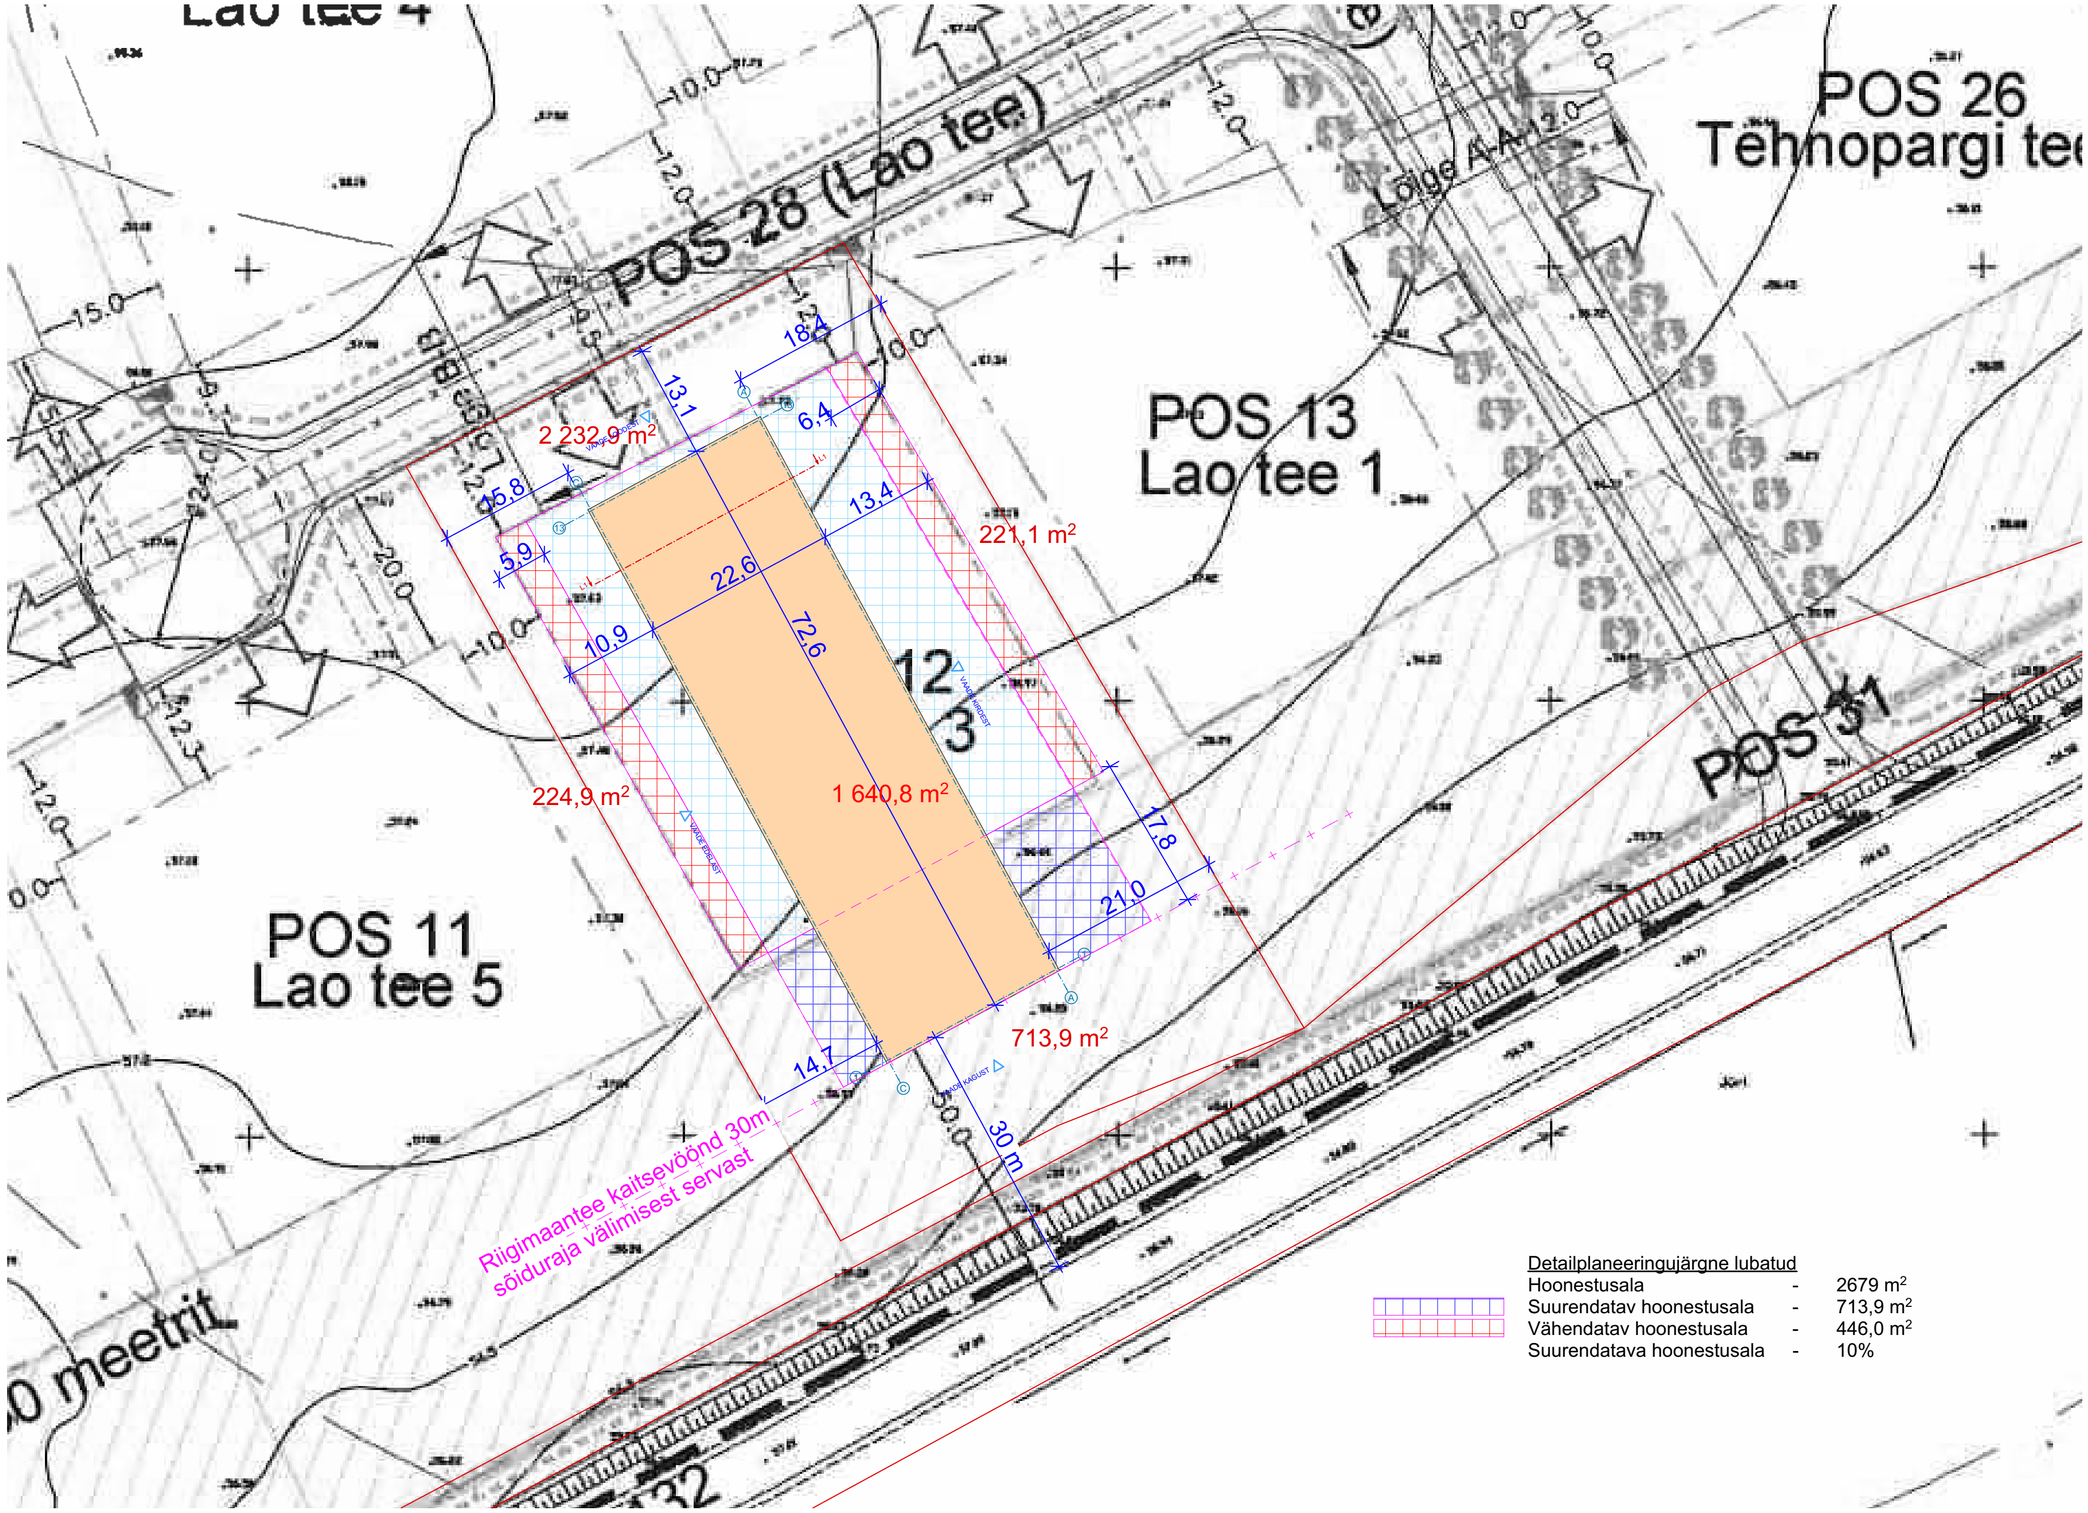

Märkused: Mõõdud on antud millimeetrites.

INSENERIBÜROO URMAS NUGIN Tähe 106, 50107 Tartu, tel. 7303735, www.ibun.ee			TÖÖ NIMI Lao tee 3 garaažibokside ehitusprojekt		
OBJEKTI ASUKOHT Lao tee 3, Tõrvandi alevik, Kambja vald, Tartu mk			JOONISE NIMI ASENDIPLAAN	TÖÖ NUMBER 2025000	STAADIUM Eskiis
				TÄHIS AS-4-01	VERSIOON v01
ARHITEKT	A.LIIN	(.bdoc)			
VAST. SPETS	A.LIIN	(.bdoc)	TELLIJA KV5 OÜ	MÕÕTKAVA M 1:500	FORMAAT A2	KUUPÄEV 28.02.2025