
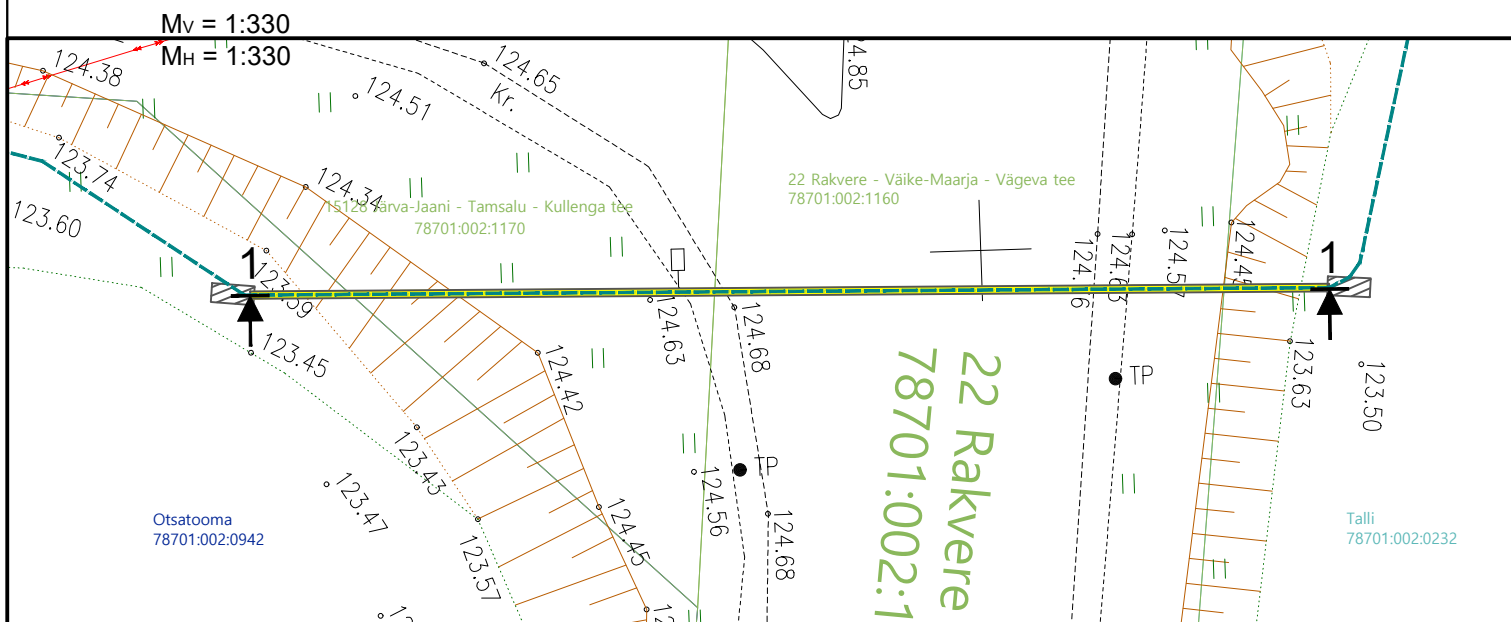


Sidetu ristumine tugimaantee 22 Rakvere-Väike-Maarja-Vägeva tee km-l 17,65

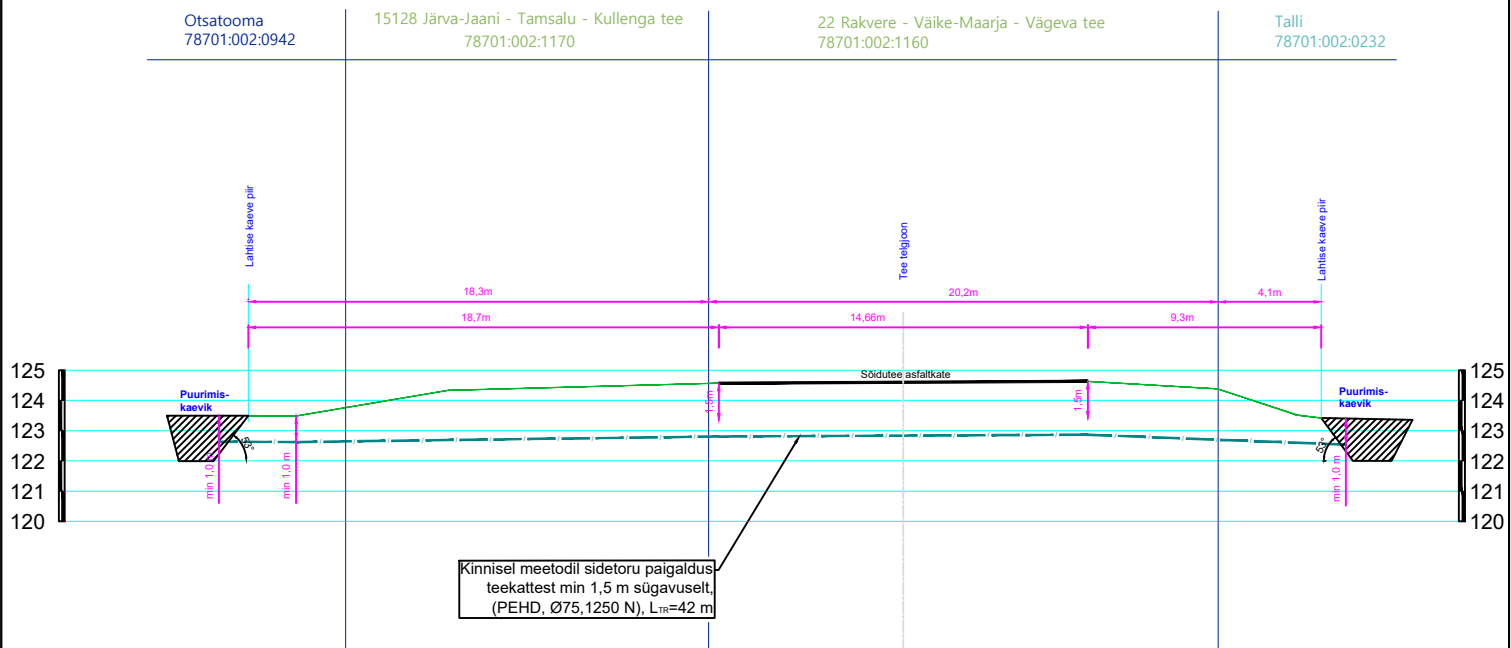

MÄRKUSED:

- Elektri maakaabli kaitsetoruga sõidutee alt läbimine teostada kinnisel meetodil läbipuurumise teel PEHD kaablikaitsetorudes Ø75(1250 N). Lähtuda Transpordiameti normidest.
- Enne kaevetöödega alustamist taotleda tööde teostamise luba.

Edites OÜ

Rg-kood 11532243
MTR TEL001063
MTR EEP003048
www.edites.eu
info@edites.eu

EDITES
ENGINEERING

Tellija

Andlgo Eesti OÜ

Projekti number

23018

Joonise number

EN-7-01

Projekti nimi/ aadress

Assamalla, Kullenga, Porkuni, Vohmetu, Kadila, Nurmetu ja Koplitaguse külladesse optilise sidevõrgu rajamine

Lääne-Viru maakond, Tapa vald, Assamalla, Kullenga, Porkuni, Vohmetu, Kadila, Nurmetu, Veadla, Koplitaguse

Joonise nimi

Ristumine riigiteega: LÕIGE 1-1

Projekti juht

S. Knäzev

25.05.2023

(+372) 5650 0790

Projekti staadium TP

Projekteerija

S. Knäzev

Joonise mõõtkava 1:330

Kontrollija



S. Knäzev

Leht Lehti 1 / 16

Talli
78701:002:0231

22 Rakvere - Väike-Maarja - Vägeva tee
78701:002:1160

Talli
78701:002:0232

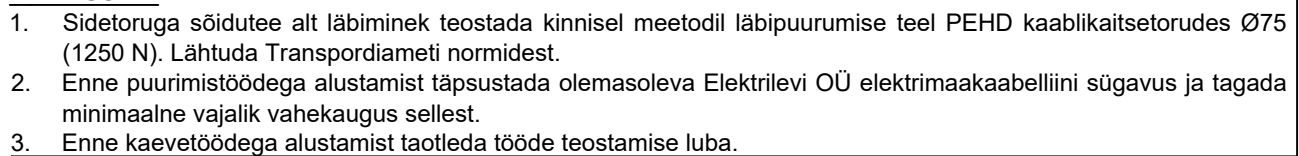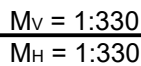

EDITES

ENGINEERING

Tellija
Andlgo Eesti OÜ

Projekti number	23018
--------------------	-------

Joonise number EN-7-01

Projekti nimi/ aadress

Assamalla, Kullenga, Porkuni, Võhmetu, Kadila, Nurmetu ja Koplitaguse küladesse optilise sidevõrgu rajamine

Lääne-Viru maakond, Tapa vald, Assamalla, Kullenga, Porkuni, Võhmetu, Kadila, Nurmetu, Veadla, Koplitaaguse

Joonise nimi

Ristumine riigiteega: LÕIGE 2-2

Projektijuht	S. Knäzev	25.05.2023
--------------	-----------	------------

(+372) 5650 0790

Projekti staadium	TP
----------------------	----

Projekteerija	S. Knäzev
---------------	-----------

--	--

Joonise
mõõtkaya 1:330

Kontrollija	S. Knäzev
-------------	-----------

Leht
Lehti 2 / 16

Sidetuuri ristumine kõrvalmaantee 17132 Kullenga-Veadla tee km 0,01

Talli
78701:002:0232

17132 Kullenga-Veadla tee
78701:002:1130

Reinu
78701:002:0761

Lahise kaevu piir

3,1m

5,3m

48,3m

Tee laigioon

27,6m

4,9m

6,5m

8,3m

Lahise kaevu piir

Puurimis-
kaevik

Sõidutee asfaltkate

Sõidutee asfaltkate

Puurimis-
kaevik

125

124

123

122

121

120

125

124

123

122

121

120


Ettevaatust!
Elektrilevi keskpinge maakaabel
(sügavus ca 0,7-1 m)

Kinnisel meetodil sidetoru paigaldus
teekattest min 1,5 m sügavuselt,
(PEHD, Ø75,1250 N), L_{TR}=60 m

Ettevaatust!
ELA SA sidetoru
(sügavus h=123,07 m)

Ettevaatust!
Sidetoru, sügavus ca 1 m)


M_v = 1:330

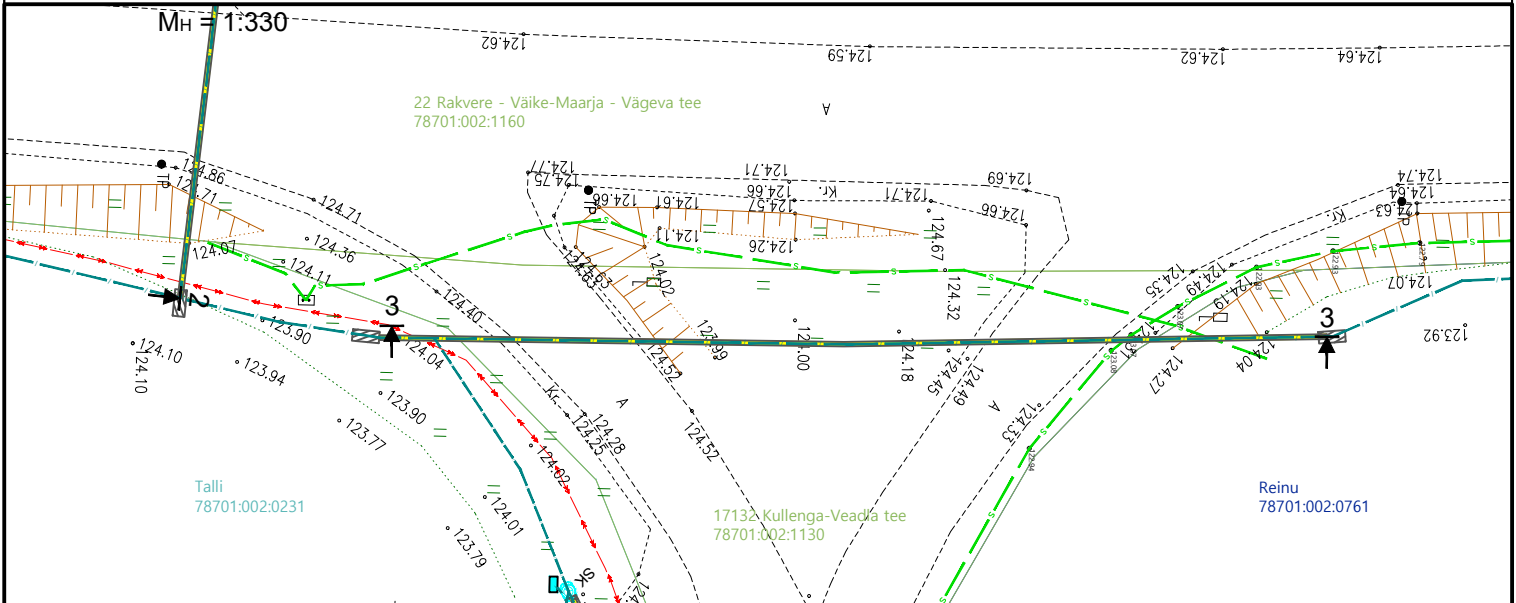

1. Sidetoruga sõidutee alt läbimineks teostada kinnisel meetodil läbipuurumise teel PEHD kaablikaitsetorudes Ø75 (1250 N). Lähtuda Transpordiameti normidest.
2. Enne puurimistöödega alustamist täpsustada olemasoleva Elektrilevi OÜ elektrimaakaabelliini ja ELA SA sidetoru sügavus ja tagada minimaalsed vajalikud vahekaugused nendest.
3. Enne kaevetöödega alustamist taotleda tööde teostamise luba.


Edites OÜ Rg-kood 11532243 MTR TEL001063 MTR EEP003048 www.edites.eu info@edites.eu					Tellija Andlgo Eesti OÜ		Projekti number 23018		Joonise number EN-7-01	
			Projekti nimi/ aadress Assamalla, Kullenga, Porkuni, Võhmetu, Kadila, Nurmetu ja Koplitaguse küladesse optilise sidevõrgu rajamine							
			Lääne-Viru maakond, Tapa vald, Assamalla, Kullenga, Porkuni, Võhmetu, Kadila, Nurmetu, Veadla, Koplitaguse							
			Joonise nimi Ristumine riigiteega: LÕIGE 3-3							
Projektijuht	S. Knäzev	25.05.2023			(+372) 5650 0790		Projekti staadium	TP		
Projekteerija	S. Knäzev						Joonise mõõtkava	1:330		
Kontrollija	S. Knäzev						Leht Lehti	3 / 16		

Sidetu ristumine tugimaantee 22 Rakvere-Väike-Maarja-Vägeva tee km-l 17,31

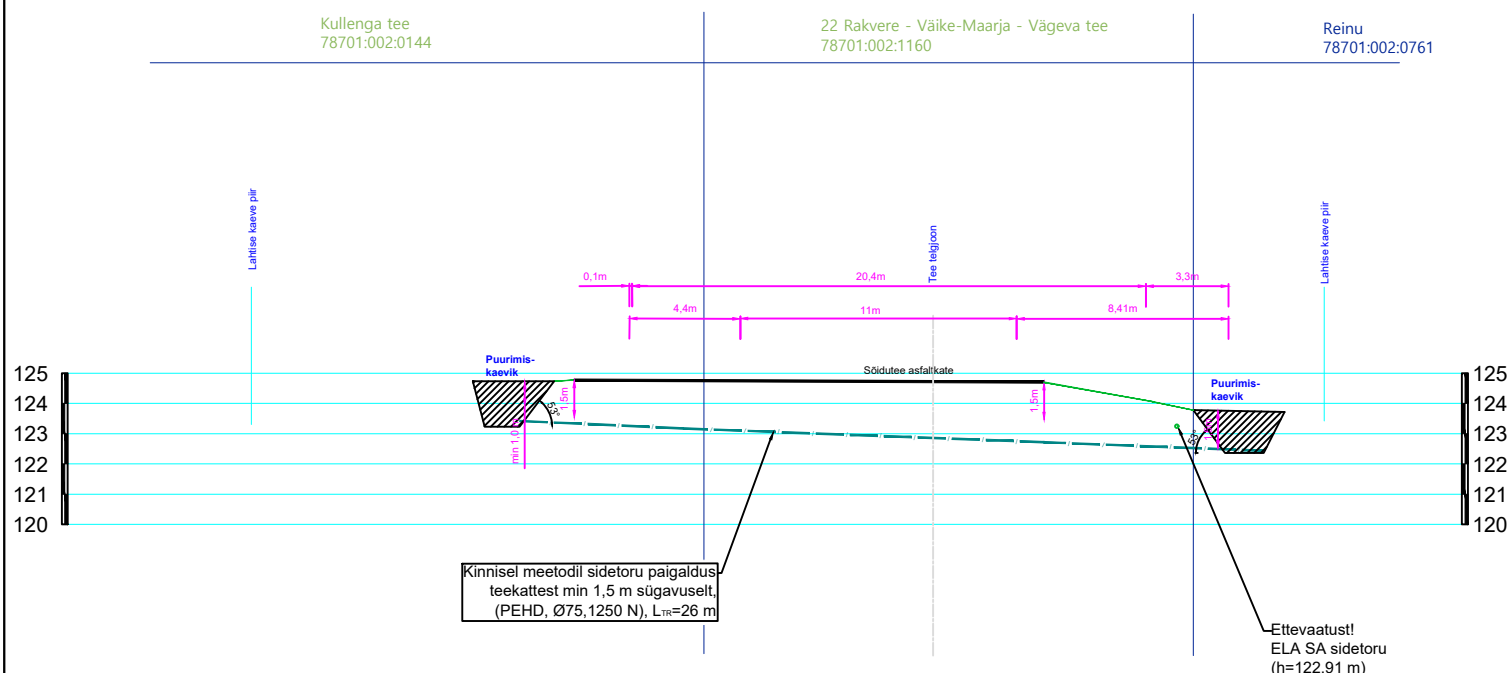

M_v = 1:330

M_H = 1:330

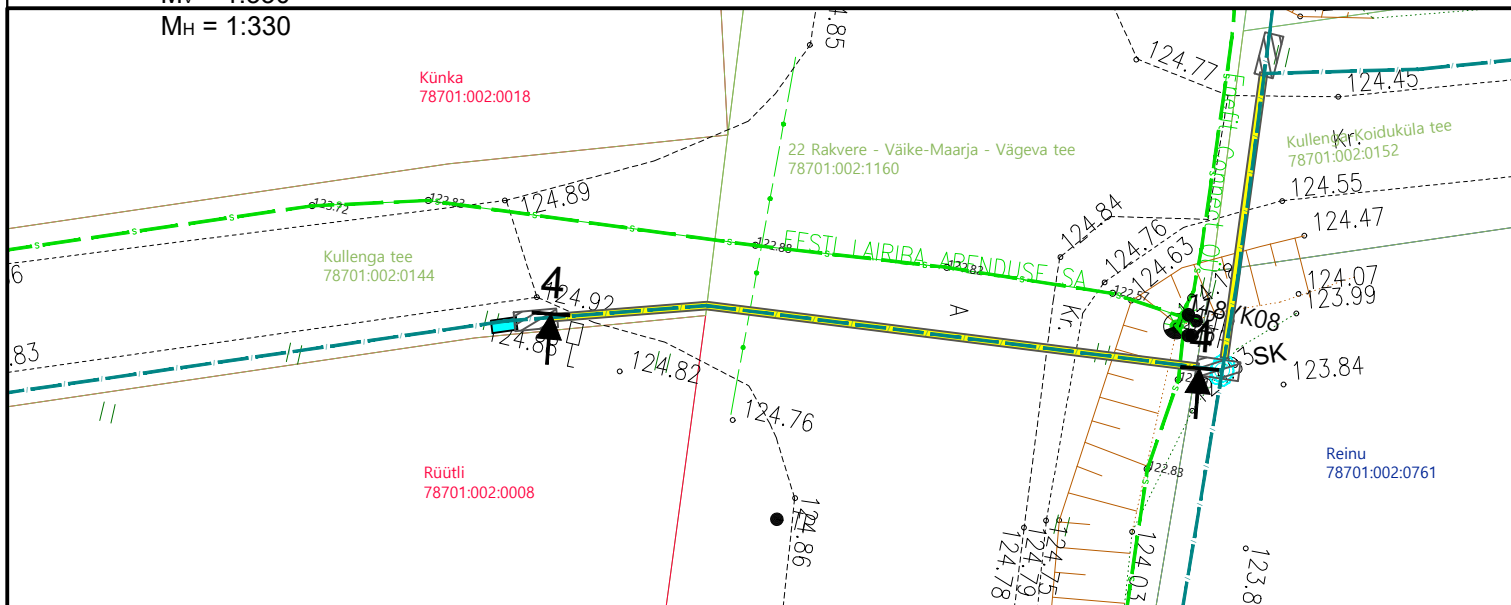

MÄRKUSED:

1. Sidetoru sõidutee alt läbimine teostada kinnisel meetodil läbipuurimise teel PEHD kaablikaitsetorudes Ø75 (1250 N). Lähtuda Transpordiameti normidest.
2. Enne puurimistöödega alustamist täpsustada olemasoleva ELA SA sidetoru sügavus ja tagada minimaalne vajalik vahekaugus sellest.
3. Enne kaevetöödega alustamist taotleda tööde teostamise luba.

Edites OÜ

Rg-kood 11532243
MTR TEL001063
MTR EEP003048
www.edites.eu
info@edites.eu

EDITES
ENGINEERING

Tellijä

Andlgo Eesti OÜ

Projekti number

23018

Joonise number

EN-7-01

Projekti nimi/ aadress

Assamalla, Kullenga, Porkuni, Võhmetu, Kadila, Nurmetu ja Koplitaguse külasdesse optilise sidevõrgu rajamine

Lääne-Viru maakond, Tapa vald, Assamalla, Kullenga, Porkuni, Võhmetu, Kadila, Nurmetu, Veadla, Koplitaguse

Joonise nimi

Ristumine riigiteega: LÕIGE 4-4

Projekti juht

S. Knäzev

25.05.2023

(+372) 5650 0790

Projekti staadium

TP

Projekteerija

S. Knäzev

Joonise mõõtkava

1:330


Kontrollija

S. Knäzev


Leht

4 / 16

Kinnisel meetodil sidetoru paigaldus-
teekattest min 1,5 m sügavuselt,
(PEHD, Ø75,1250 N), $L_{TR}=14$ m

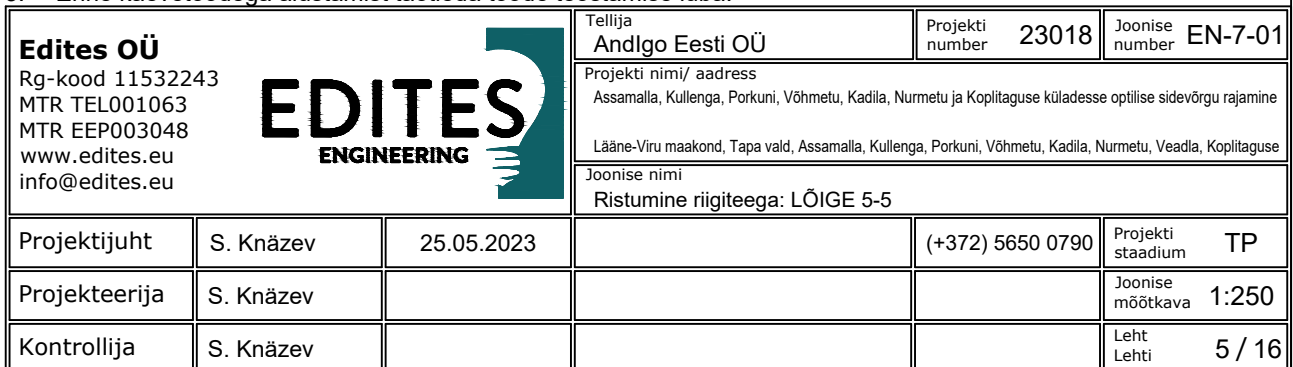


Sidetoru ristumine kõrvalmaanteega 17132 Kullenga-Veadla tee km-l 0,7

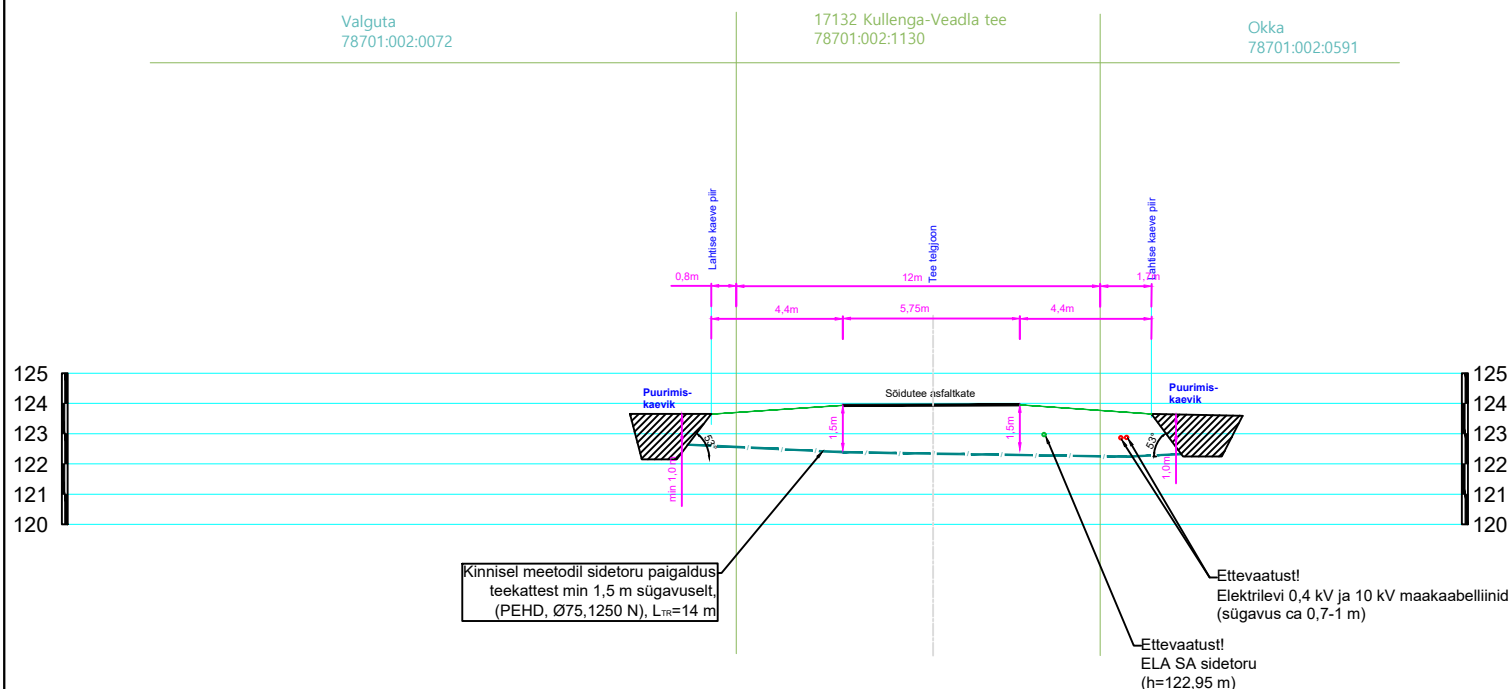

M_v = 1:250

M_H = 1:250

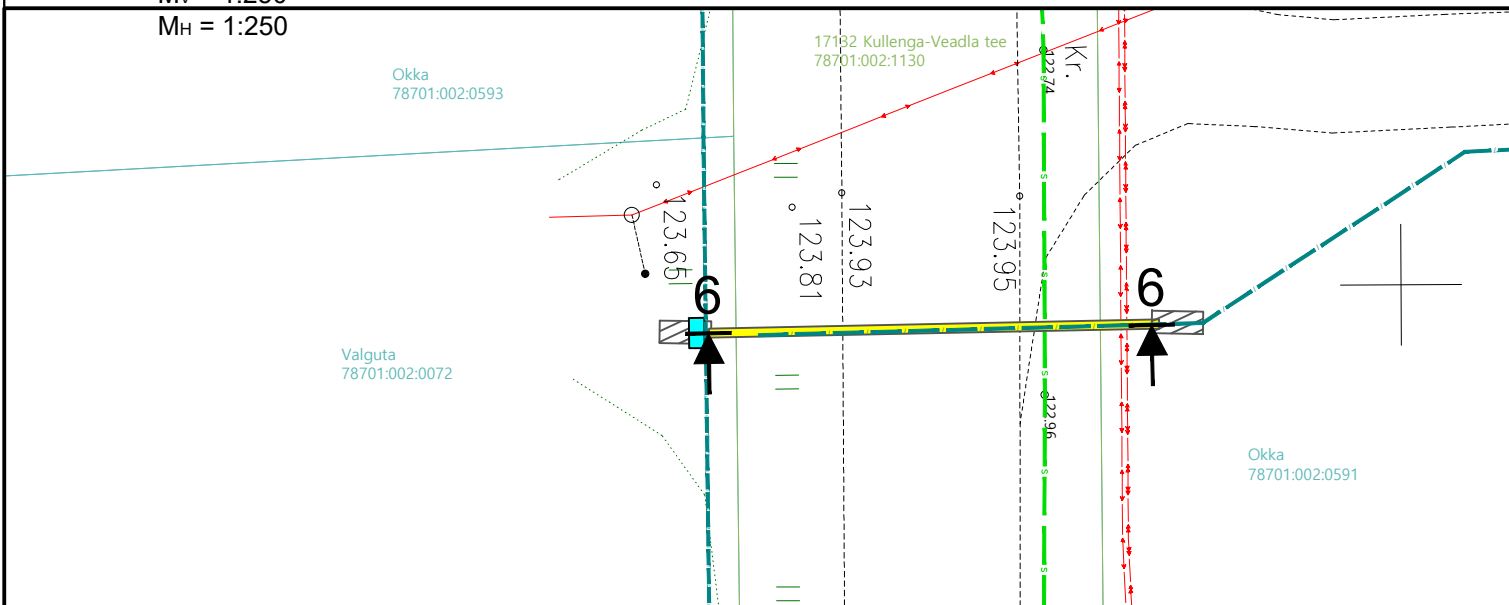

MARKUSED:

1. Sidetoriga sõidutee alt läbimine teostada kinnisel meetodil läbipuurumise teel PEHD kaablikaitsetorudes Ø75 (1250 N). Lähtuda Transpordiameti normidest.
2. Enne puurimistöödega alustamist täpsustada olemasoleva Elektrilevi OÜ maakaabelliinide ning ELA SA sidetoru sügavused ja tagada minimaalsed vajalikud vahekaugused nendest.
3. Enne kaevetöödega alustamist taotleda tööde teostamise luba.

Edites OÜ

Rg-kood 11532243
MTR TEL001063
MTR EEP003048
www.edites.eu
info@edites.eu

EDITES
ENGINEERING

Tellija

Andlgo Eesti OÜ

Projekti number

23018

Joonise number

EN-7-01

Projekti nimi/ aadress

Assamalla, Kullenga, Porkuni, Vohmetu, Kadila, Nurmetu ja Koplitaguse külladesse optilise sidevõrgu rajamine

Lääne-Viru maakond, Tapa vald, Assamalla, Kullenga, Porkuni, Vohmetu, Kadila, Nurmetu, Veadla, Koplitaguse

Joonise nimi

Ristumine riigiteega: LÕIGE 6-6

Projekti juht

S. Knäzev

25.05.2023

(+372) 5650 0790

Projekti staadium TP

Projekteerija

S. Knäzev


Joonise mõõtkava 1:250

Kontrollija

S. Knäzev


Leht 6 / 16

Sideturu ristumine kõrvalmaanteega 17132 Kullenga-Veadla tee km-l 0,97

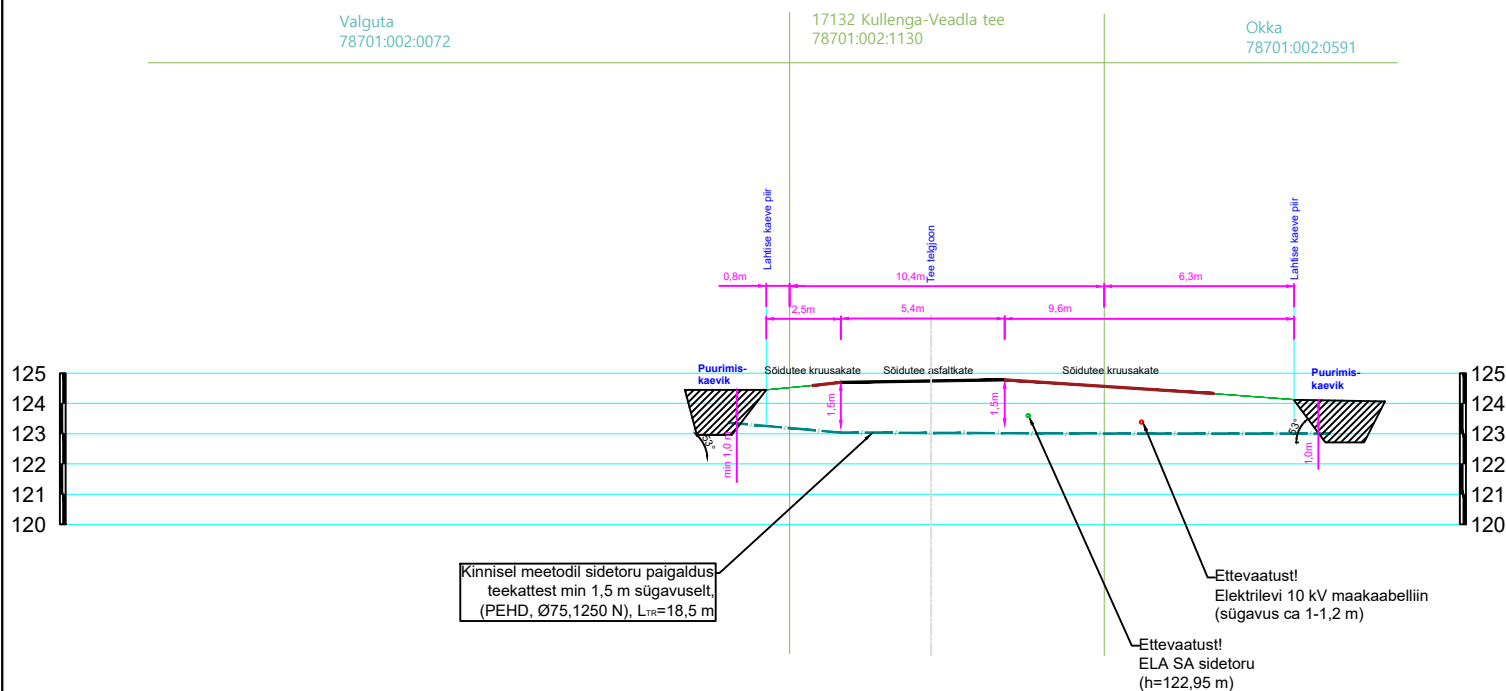

M_v = 1:250

M_H = 1:250

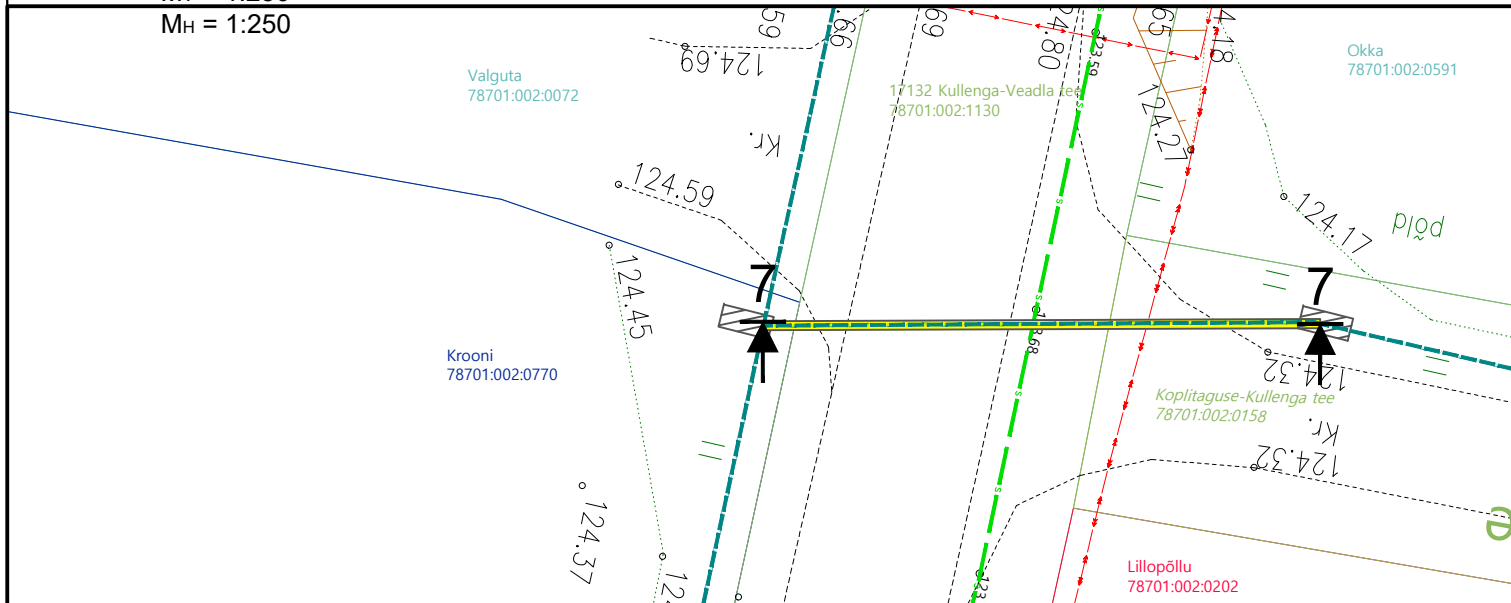

MARKUSED:

1. Sidetoriga sõidutee alt läbimine teostada kinnisel meetodil läbipuurumise teel PEHD kaablikaitsetorudes Ø75 (1250 N). Lähtuda Transpordiameti normidest.
2. Enne puurimistöödega alustamist täpsustada olemasoleva Elektrilevi OÜ maakaabelliinide ning ELA SA sidetoru sügavused ja tagada minimaalsed vajalikud vahekaugused nendest.
3. Enne kaevetöödega alustamist taotleda tööde teostamise luba.

Edites OÜ

Rg-kood 11532243
MTR TEL001063
MTR EEP003048
www.edites.eu
info@edites.eu

EDITES
ENGINEERING

Tellija

Andlgo Eesti OÜ

Projekti
number

23018

Joonise
number

EN-7-01

Projekti nimi/ aadress

Assamalla, Kullenga, Porkuni, Vohmetu, Kadila, Nurmetu ja Koplitaguse külladesse optilise sidevõrgu rajamine

Lääne-Viru maakond, Tapa vald, Assamalla, Kullenga, Porkuni, Vohmetu, Kadila, Nurmetu, Veadla, Koplitaguse

Joonise nimi

Ristumine riigiteega: LÕIGE 7-7

Projekti juht

S. Knäzev

25.05.2023

(+372) 5650 0790

Projekti
staadium

TP

Projekteerija

S. Knäzev

Joonise
mõõtkava

1:250

Kontrollija



S. Knäzev

Leht

7 / 16

Krooni
78701:002:0770

Lillopõllu
78701:002:0202

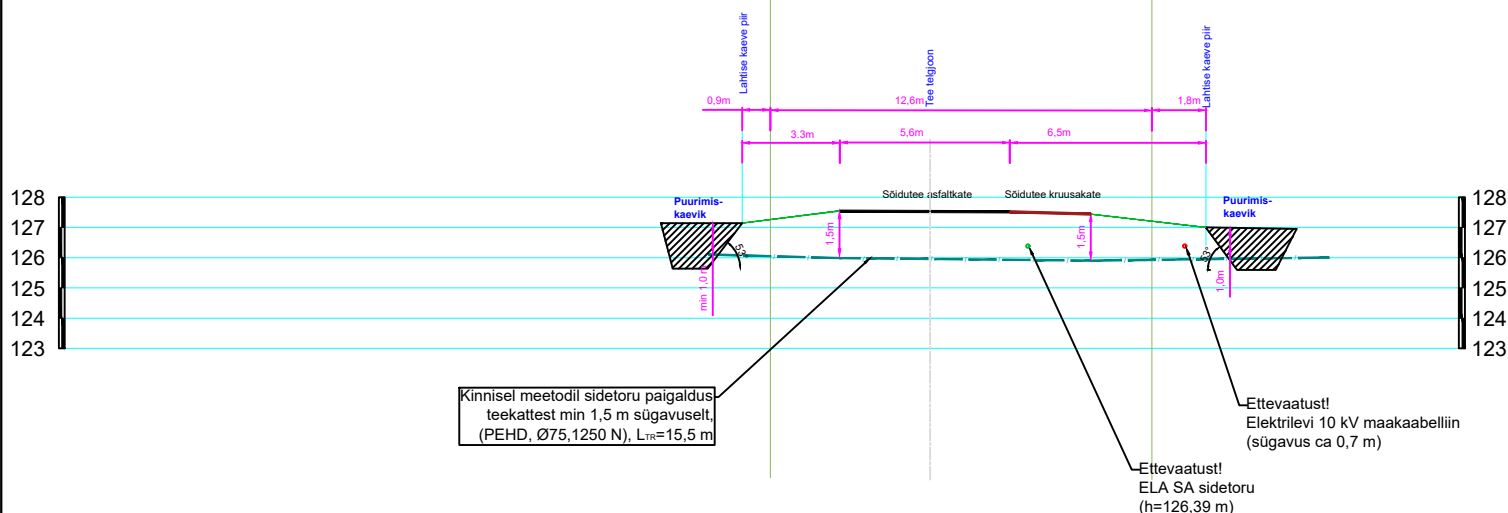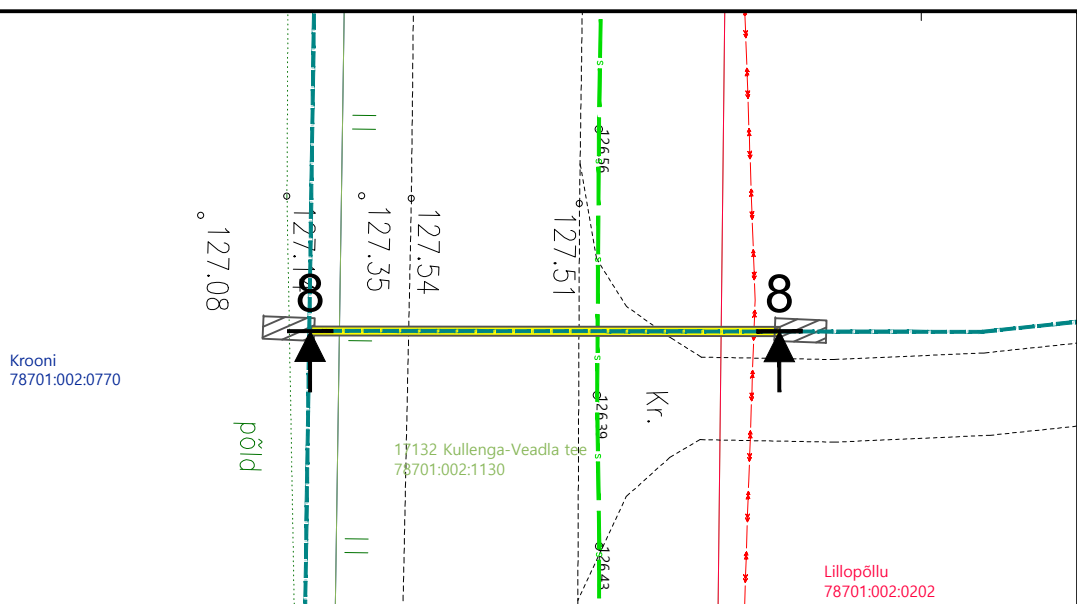
$$M_H = 1:250$$


1. Sidetoruga sõidutee alt läbiminek teostada kinnisel meetodil läbipuurumise teel PEHD kaablikaitsetorudes Ø75 (1250 N). Lähtuda Transpordiameti normidest.
2. Enne puurimistöödega alustamist täpsustada olemasoleva Elektrilevi OÜ maakaabelliinide ning ELA SA sidetoru sügavused ja tagada minimaalsed vajalikud vahekaugused nendest.
3. Enne kaevetöödega alustamist taotleda tööde teostamise luba.

Rg-kood 11532243
MTR TEL001063
MTR EEP003048
www.edites.eu
info@edites.eu

EDITES

ENGINEERING

Tellija
Andlgo Eesti OÜ

Projekti number	23018
--------------------	-------

Joonise number EN-7-01

Projekti nimi/ aadress

Assamalla, Kullenga, Porkuni, Võhmetu, Kadila, Nurmetu ja Koplitaiguse küladesse optilise sidevõrgu rajamine

Lääne-Viru maakond, Tapa vald, Assamalla, Kullenga, Porkuni, Võhmetu, Kadila, Nurmetu, Veadla, Koplitaguse

Joonise nimi

Ristumine riigiteega: LÕIGE 8-8


Projektijuht	S. Knäzev	25.05.2023		(+372) 5650 0790	Projekti staadium	TP
Projekteerija	S. Knäzev				Joonise mõõtkava	1:250
Kontrollija	S. Knäzev				Leht Lehti	8 / 16

Sideturu ristumine kõrvalmaanteega 17132 Kullenga-Veadla tee km-l 1,82

Krooni
78701:002:0770


17132 Kullenga-Veadla tee
78701:002:1130

Metsatalu
78701:002:0039

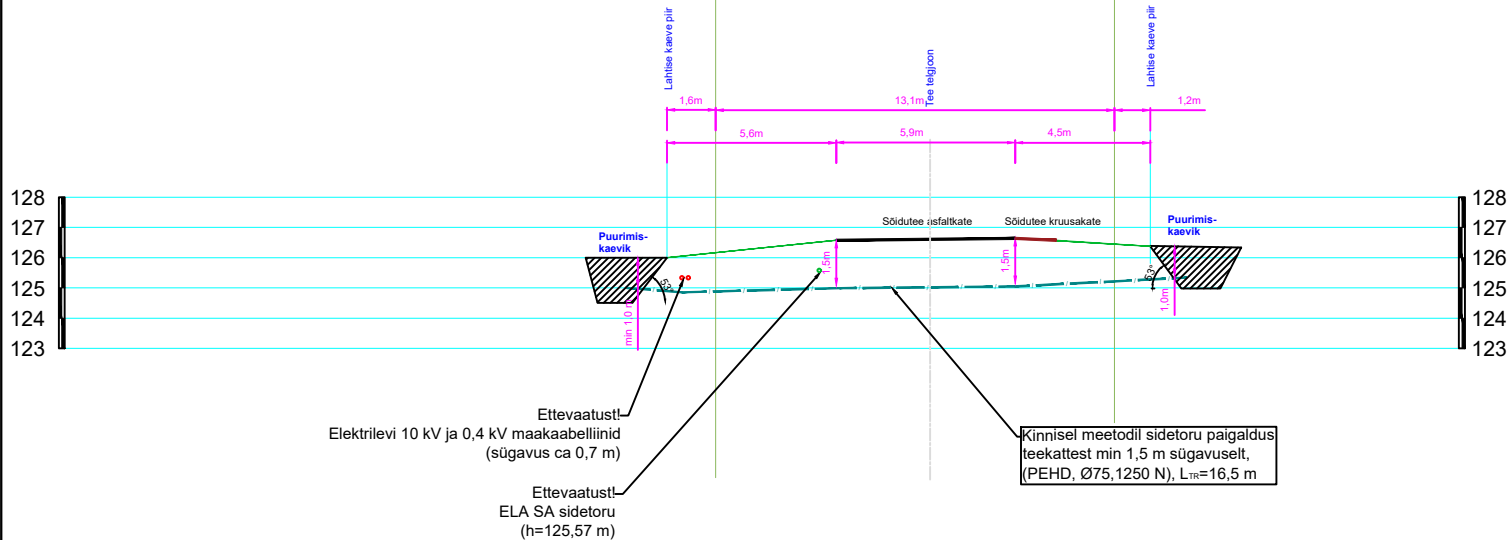

M_v = 1:250

M_H = 1:250

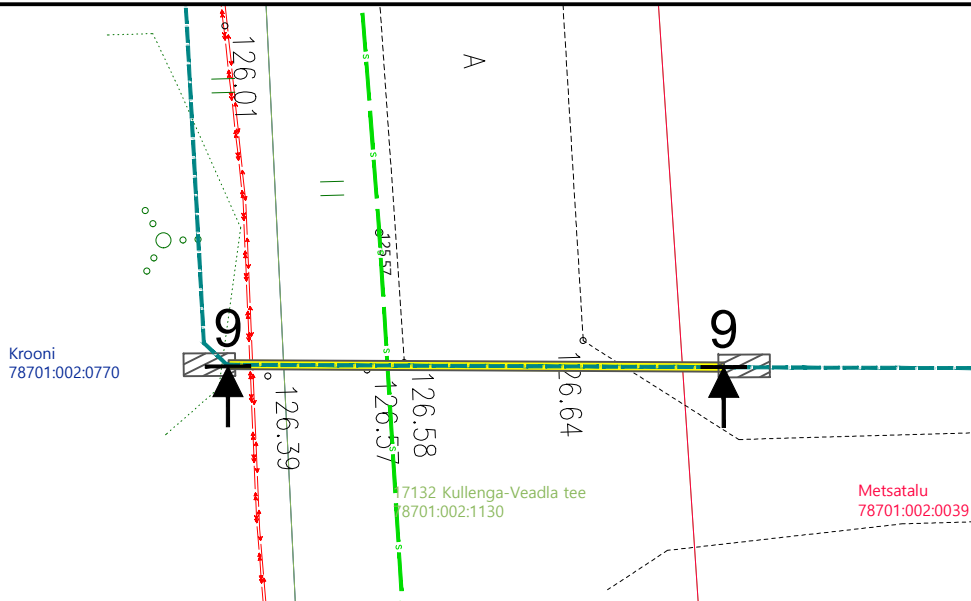

MARKUSED:

1. Sidetoriga sõidutee alt läbimine teostada kinnisel meetodil läbipuurumise teel PEHD kaablikaitsetorudes Ø75 (1250 N). Lähtuda Transpordiameti normidest.
2. Enne puurimistöödega alustamist täpsustada olemasoleva Elektrilevi OÜ maakaabelliinide ning ELA SA sidetoru sügavused ja tagada minimaalsed vajalikud vahekaugused nendest.
3. Enne kaevetöödega alustamist taotleda tööde teostamise luba.

Edites OÜ

Rg-kood 11532243
MTR TEL001063
MTR EEP003048
www.edites.eu
info@edites.eu

EDITES
ENGINEERING

Tellija

Andlgo Eesti OÜ

Projekti
number

23018

Joonise
number

EN-7-01

Projekti nimi/ aadress

Assamalla, Kullenga, Porkuni, Võhmetu, Kadila, Nurmetu ja Koplitaguse külladesse optilise sidevõrgu rajamine

Lääne-Viru maakond, Tapa vald, Assamalla, Kullenga, Porkuni, Võhmetu, Kadila, Nurmetu, Veadla, Koplitaguse

Joonise nimi

Ristumine riigiteega: LÕIGE 9-9

Projekti juht

S. Knäzev

25.05.2023

(+372) 5650 0790

Projekti
staadium

TP

Projekteerija

S. Knäzev

Joonise
mõõtkava

1:250


Kontrollija

S. Knäzev

Leht


9 / 16

Sidetu ristumine tugimaanteega 22 Rakvere-Väike-Maarja-Vägeva tee km-l 15,52

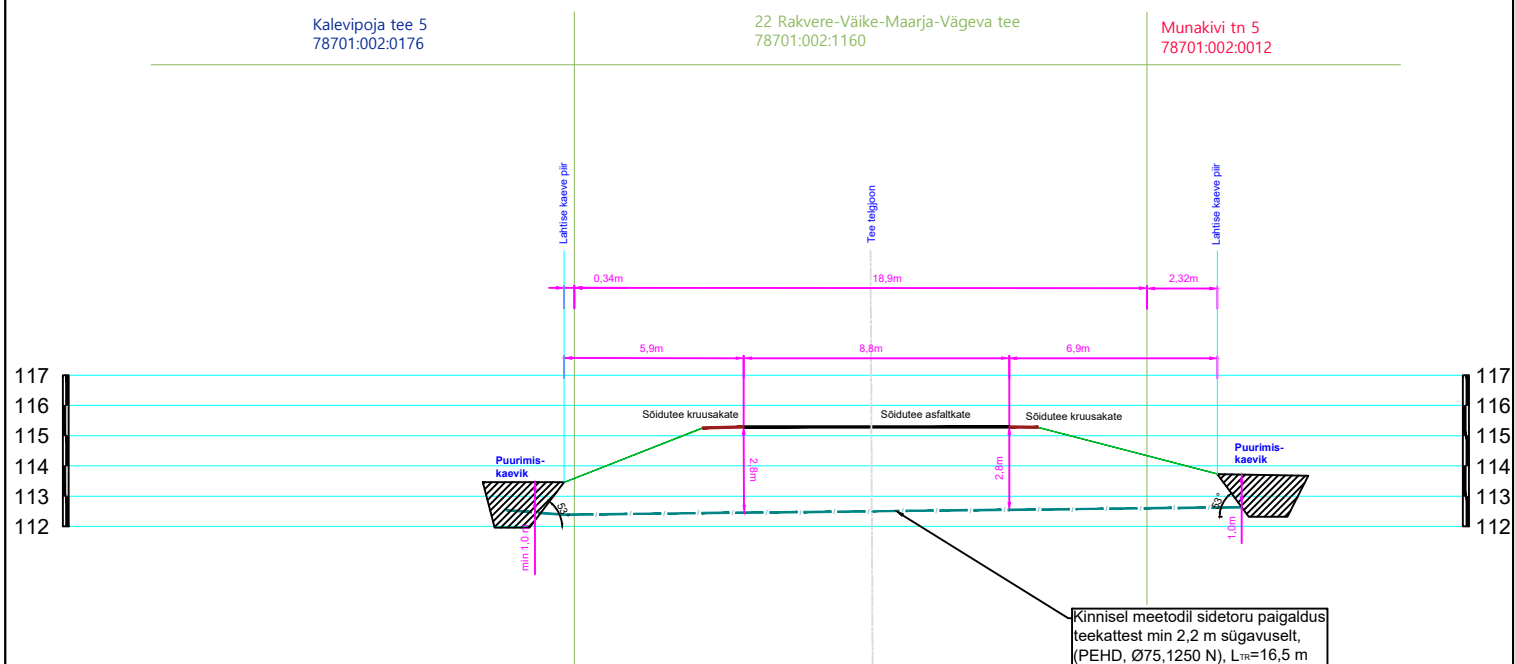

M_V = 1:250

M_H = 1:250

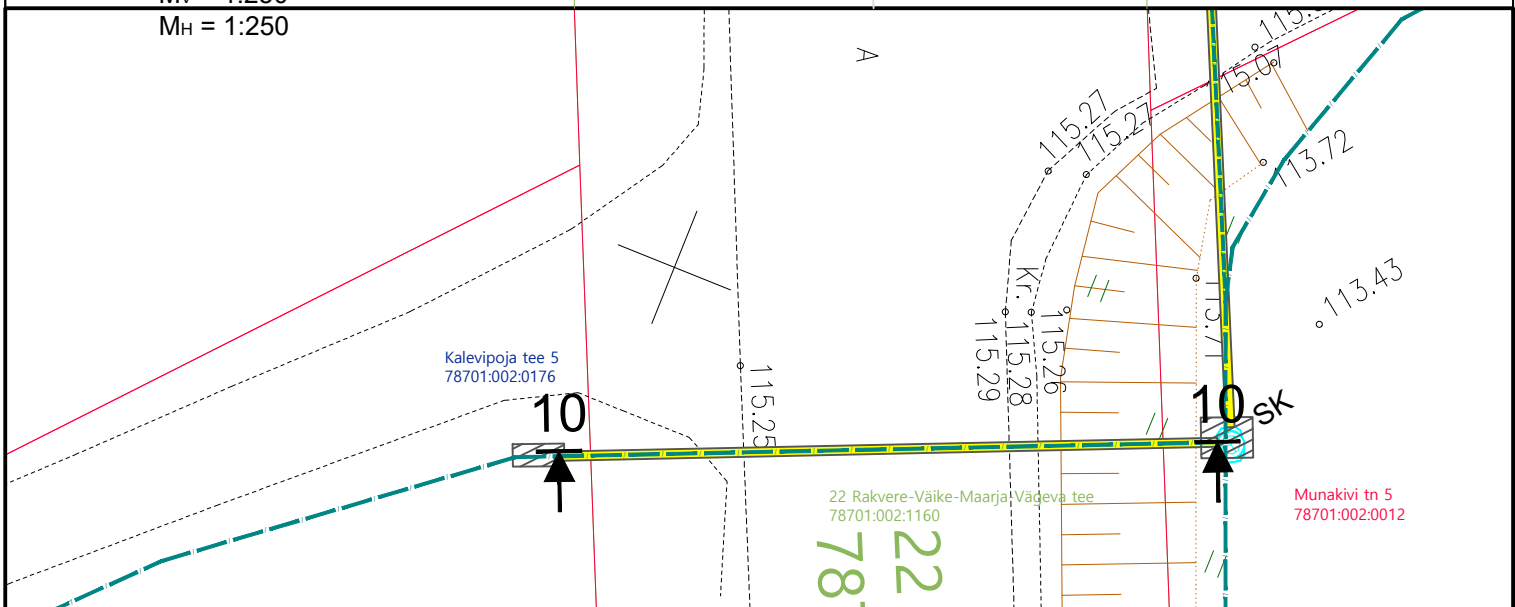

MÄRKUSED:

1. Sidetoriga sõidutee alt läbimine teostada kinnisel meetodil läbipuurumise teel PEHD kaablikaitsetorudes Ø75 (1250 N). Lähtuda Transpordiameti normidest.
2. Enne kaevetöödega alustamist taotleda tööde teostamise luba.

Edites OÜ

Rg-kood 11532243
MTR TEL001063
MTR EEP003048
www.edites.eu
info@edites.eu

EDITES
ENGINEERING

Tellija

Andlgo Eesti OÜ

Projekti number

23018

Joonise number

EN-7-01

Projekti nimi/ aadress

Assamalla, Kullenga, Porkuni, Võhmetu, Kadila, Nurmetu ja Koplitaguse külladesse optilise sidevõrgu rajamine

Lääne-Viru maakond, Tapa vald, Assamalla, Kullenga, Porkuni, Võhmetu, Kadila, Nurmetu, Veadla, Koplitaguse

Joonise nimi

Ristumine riigiteega: LÕIGE 10-10

Projekti juht

S. Knäzev

25.05.2023

(+372) 5650 0790

Projekti staadium TP

Projekteerija

S. Knäzev


Joonise mõõtkava 1:250

Kontrollija

S. Knäzev


Leht 10 / 16

Sidetu ristumine tugimaanteega 22 Rakvere-Väike-Maarja-Vägeva tee km-l 15,34

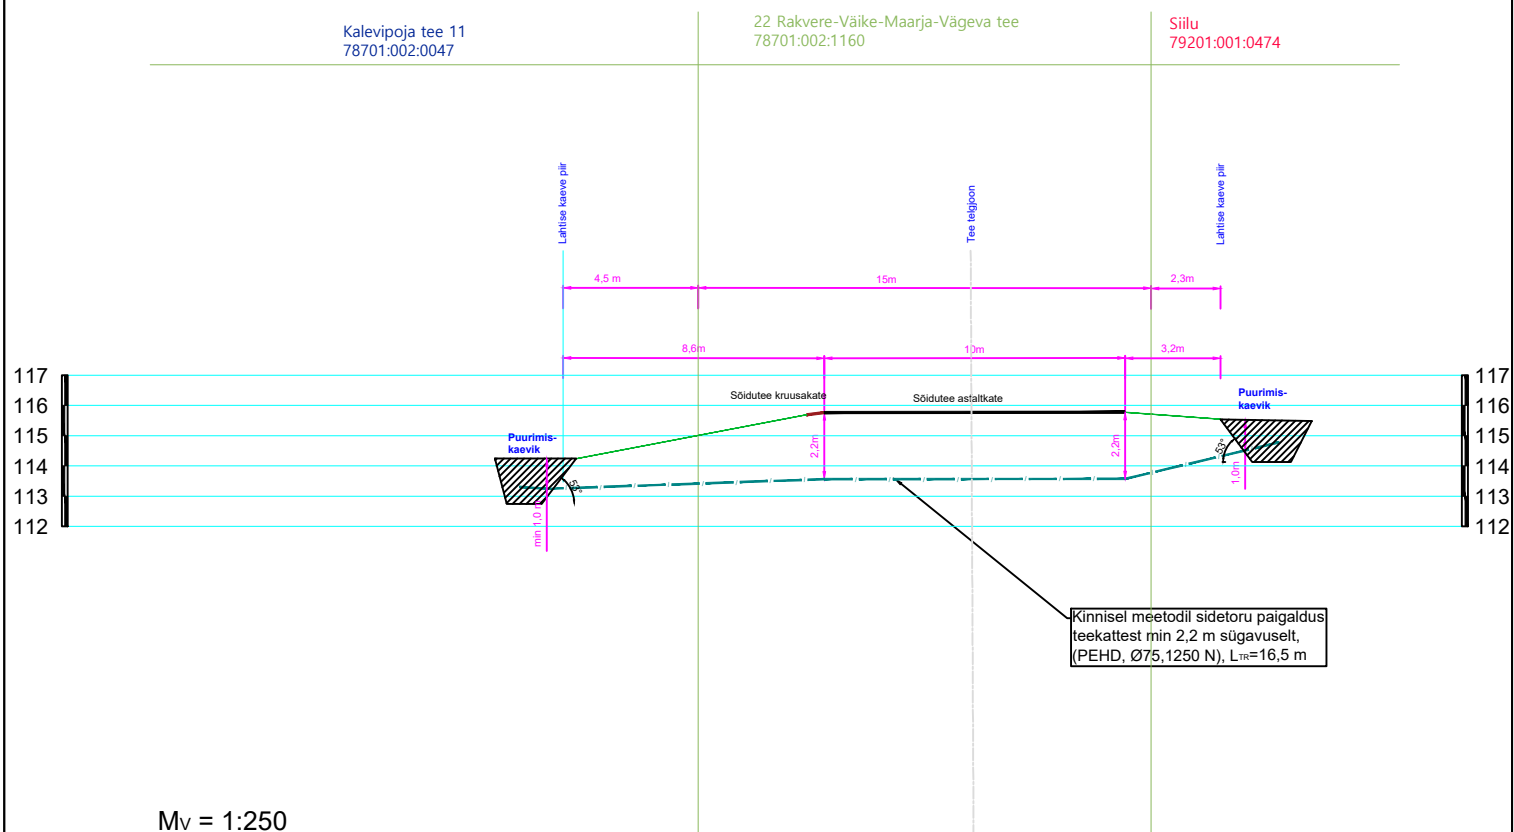

M_v = 1:250

M_H = 1:250

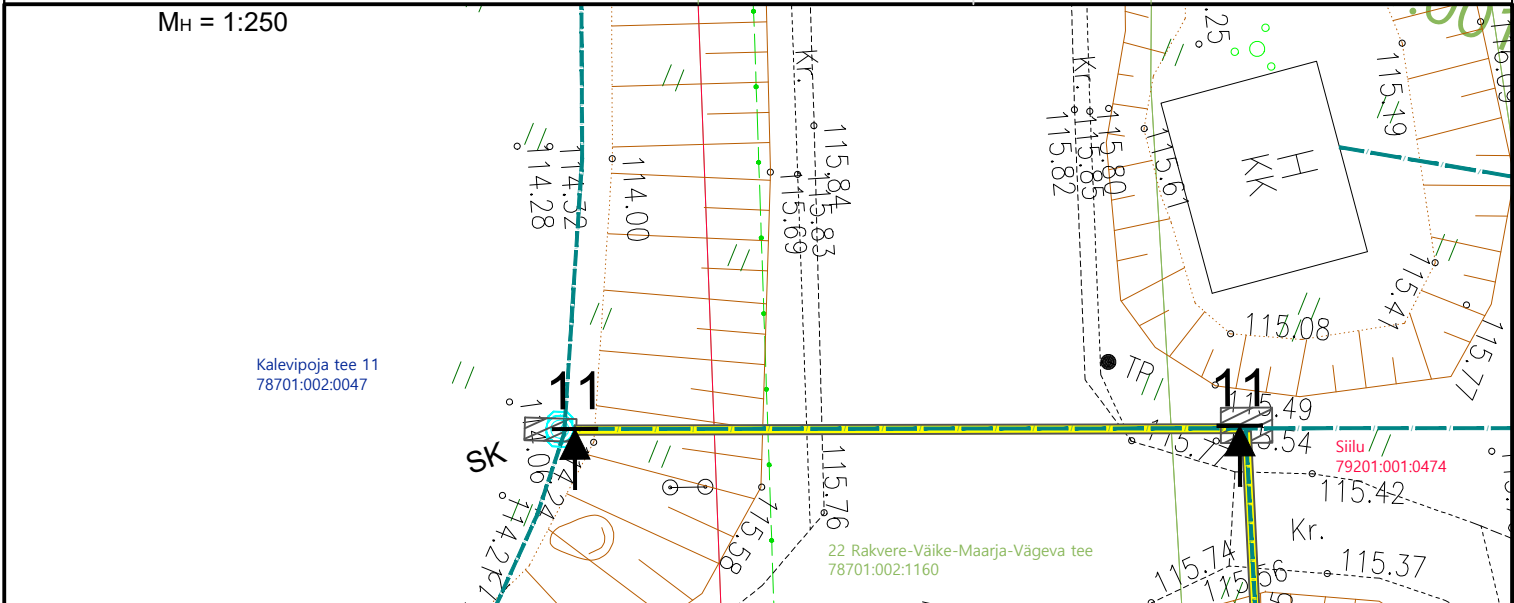

MÄRKUSED:

1. Sidetoriga sõidutee alt läbimine teostada kinnisel meetodil läbipuurumise teel PEHD kaablikaitsetorudes Ø75 (1250 N). Lähtuda Transpordiameti normidest.
2. Enne kaevetöödega alustamist taotleda tööde teostamise luba.

Edites OÜ

Rg-kood 11532243
MTR TEL001063
MTR EEP003048
www.edites.eu
info@edites.eu

EDITES
ENGINEERING

Tellijä

Andlgo Eesti OÜ

Projekti number

23018

Joonise number

EN-7-01

Projekti nimi/ aadress

Assamalla, Kullenga, Porkuni, Vohmetu, Kadila, Nurmetu ja Koplitaguse külladesse optilise sidevõrgu rajamine

Lääne-Viru maakond, Tapa vald, Assamalla, Kullenga, Porkuni, Vohmetu, Kadila, Nurmetu, Veadla, Koplitaguse

Joonise nimi

Ristumine riigiteega: LÕIGE 11-11

Projekti juht

S. Knäzev

25.05.2023

(+372) 5650 0790

Projekti staadium

TP

Projekteerija

S. Knäzev

Joonise mõõtkava


1:250

Kontrollija

S. Knäzev

Leht


11 / 16

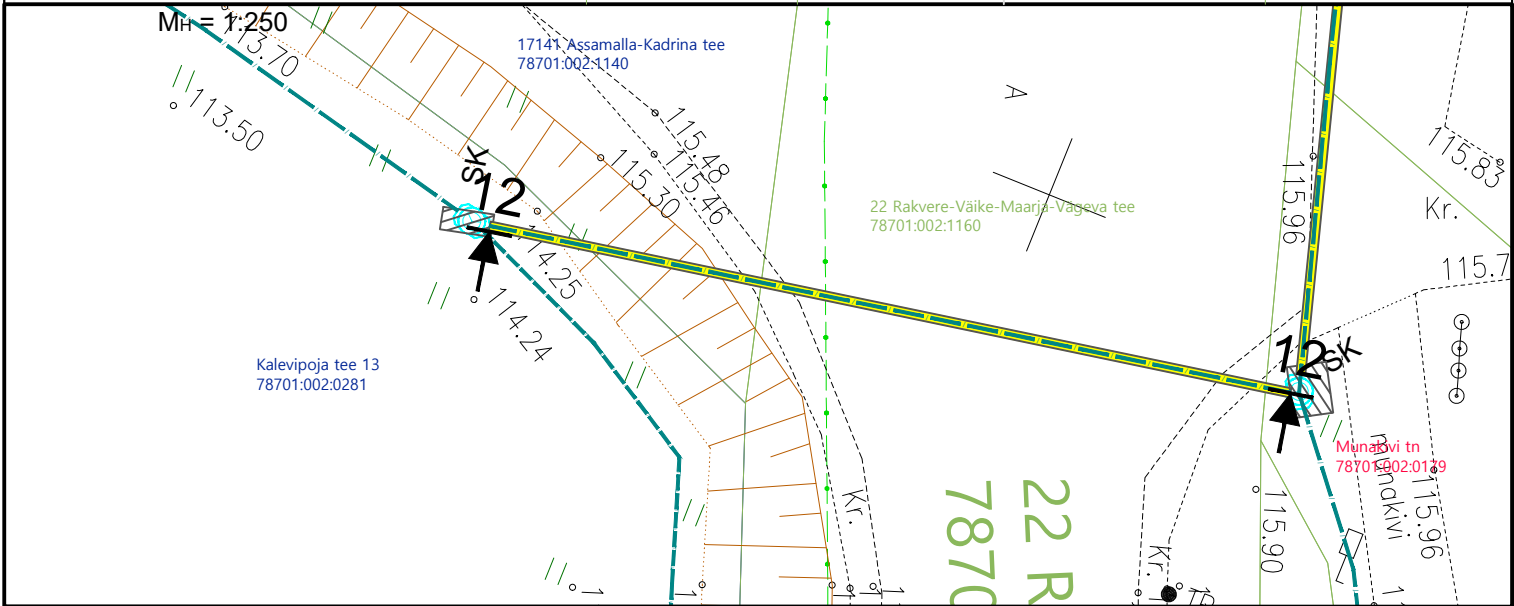

1. Sidetoruga sõidutee alt läbimineks teostada kinnisel meetodil läbipuurumise teel PEHD kaablikaitsetorudes Ø75 (1250 N). Lähtuda Transpordiameti normidest.
2. Enne puurimistöödega alustamist täpsustada olemasoleva Telia Eesti ASi sidekaabli sügavused ja tagada minimaalsed vajalikud vahekaugused nendest.
3. Enne kaevetöödega alustamist taotleda tööde teostamise luba.


Edites OÜ Rg-kood 11532243 MTR TEL001063 MTR EEP003048 www.edites.eu info@edites.eu					Tellija Andlgo Eesti OÜ		Projekti number 23018		Joonise number EN-7-01		
					Projekti nimi/ aadress Assamalla, Kullenga, Porkuni, Võhmetu, Kadila, Nurmetu ja Koplitaguse külasdesse optilise sidevõrgu rajamine						
					Lääne-Viru maakond, Tapa vald, Assamalla, Kullenga, Porkuni, Võhmetu, Kadila, Nurmetu, Veadla, Koplitaguse						
					Joonise nimi Ristumine riigiteega: LÕIGE 12-12						
Projektijuht		S. Knäzev		25.05.2023				(+372) 5650 0790		Projekti staadium TP	
Projekteerija		S. Knäzev								Joonise mõõtkava 1:250	
Kontrollija		S. Knäzev								Leht Lehti 12 / 16	

Sidetu ristumine tugimaanteega 22 Rakvere-Väike-Maarja-Vägeva tee km-l 15,17

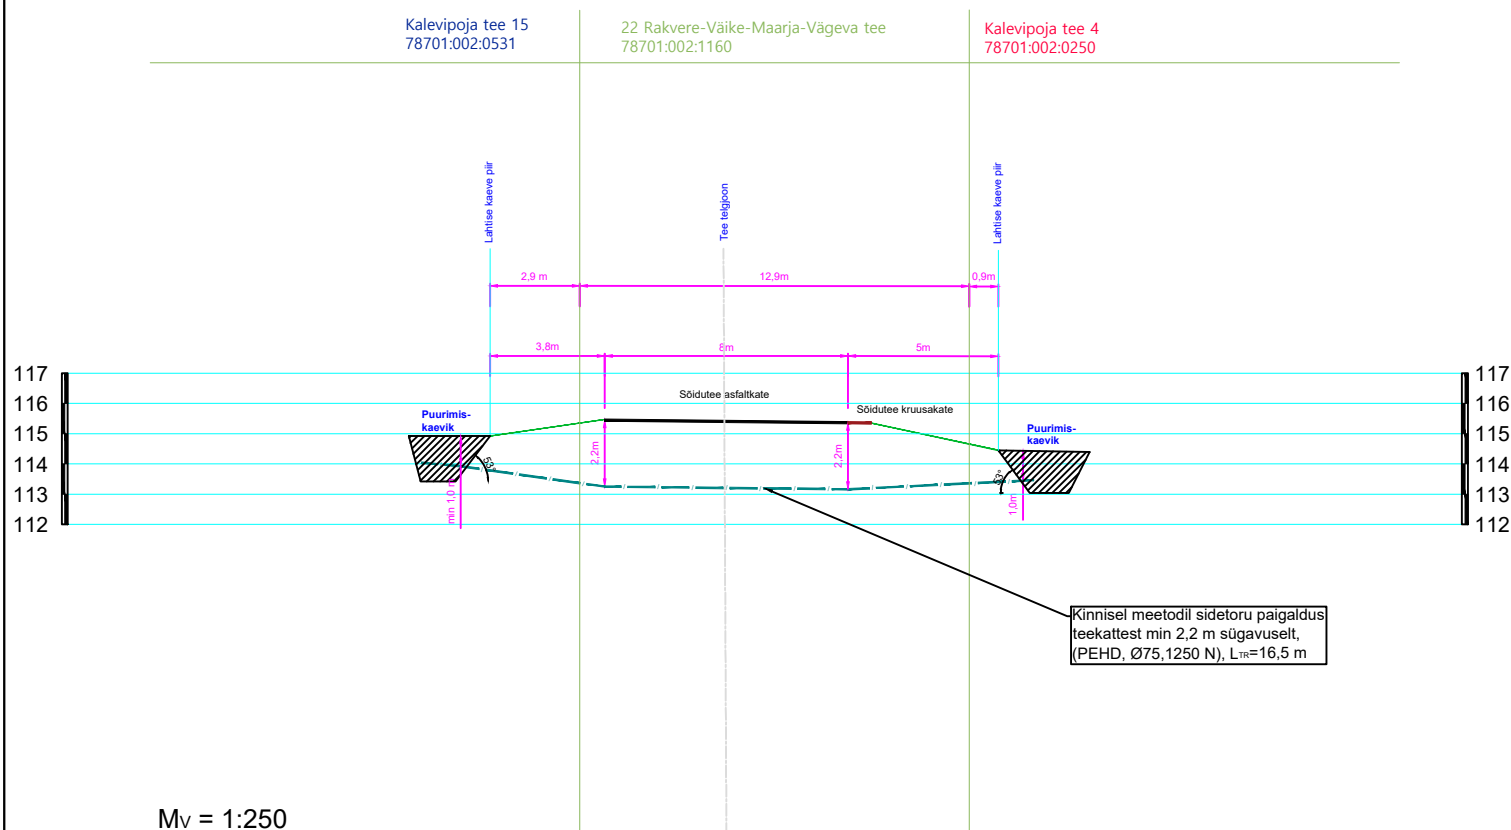

M_v = 1:250

M_H = 1:250

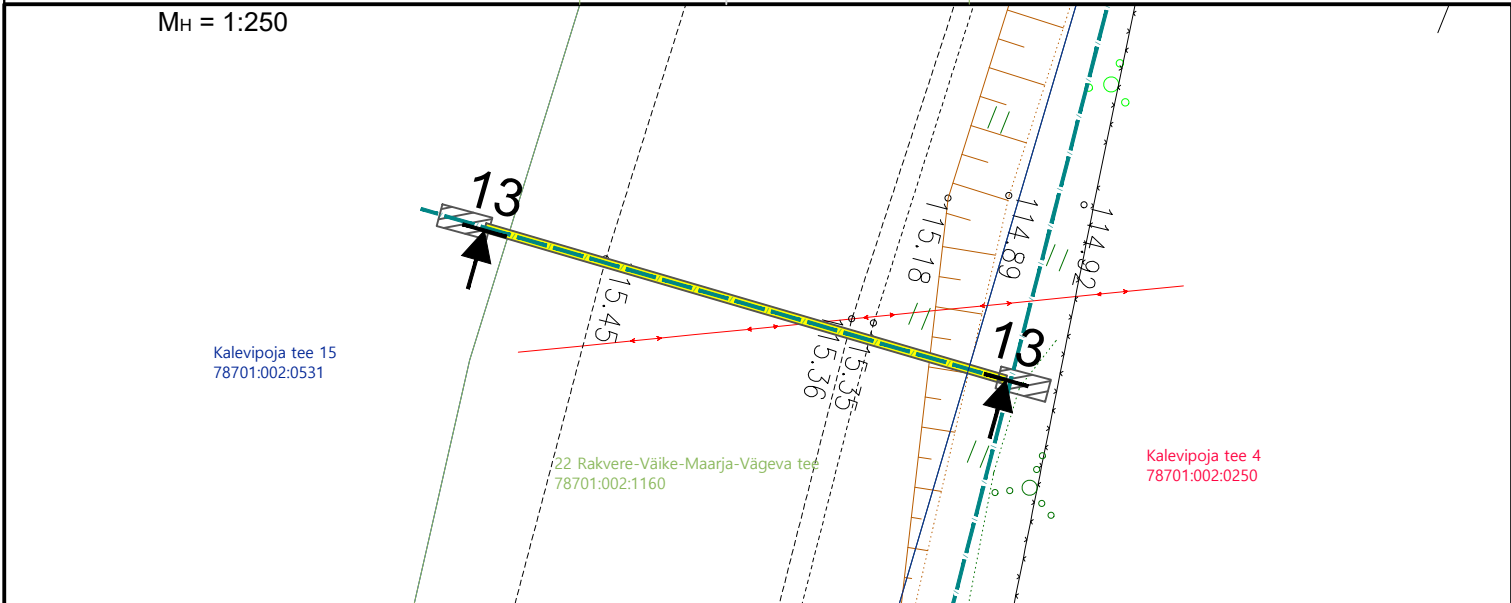

MARKUSED:

1. Sidetoriga sõidutee alt läbimine teostada kinnisel meetodil läbipuurumise teel PEHD kaablikaitsetorudes Ø75 (1250 N). Lähtuda Transpordiameti normidest.
2. Enne puurimistöödega alustamist täpsustada olemasoleva Elektrilevi OÜ maakaabelliinide ning ELA SA sidetoru sügavused ja tagada minimaalsed vajalikud vahekaugused nendest.
3. Enne kaevetöödega alustamist taotleda tööde teostamise luba.

Edites OÜ

Rg-kood 11532243
MTR TEL001063
MTR EEP003048
www.edites.eu
info@edites.eu

EDITES
ENGINEERING

Tellijä

Andlgo Eesti OÜ

Projekti number

23018

Joonise number

EN-7-01

Projekti nimi/ aadress

Assamalla, Kullenga, Porkuni, Vohmetu, Kadila, Nurmetu ja Koplitaguse külladesse optilise sidevõrgu rajamine

Lääne-Viru maakond, Tapa vald, Assamalla, Kullenga, Porkuni, Vohmetu, Kadila, Nurmetu, Veadla, Koplitaguse

Joonise nimi

Ristumine riigiteega: LÕIGE 13-13

Projekti juht

S. Knäzev

25.05.2023

(+372) 5650 0790

Projekti staadium

TP

Projekteerija

S. Knäzev

Joonise mõõtkava

1:250


Kontrollija

S. Knäzev


Leht

13 / 16

Sidetoru ristumine tugimaanteeega 22 Rakvere-Väike-Maarja-Vägeva tee km-l 14,61

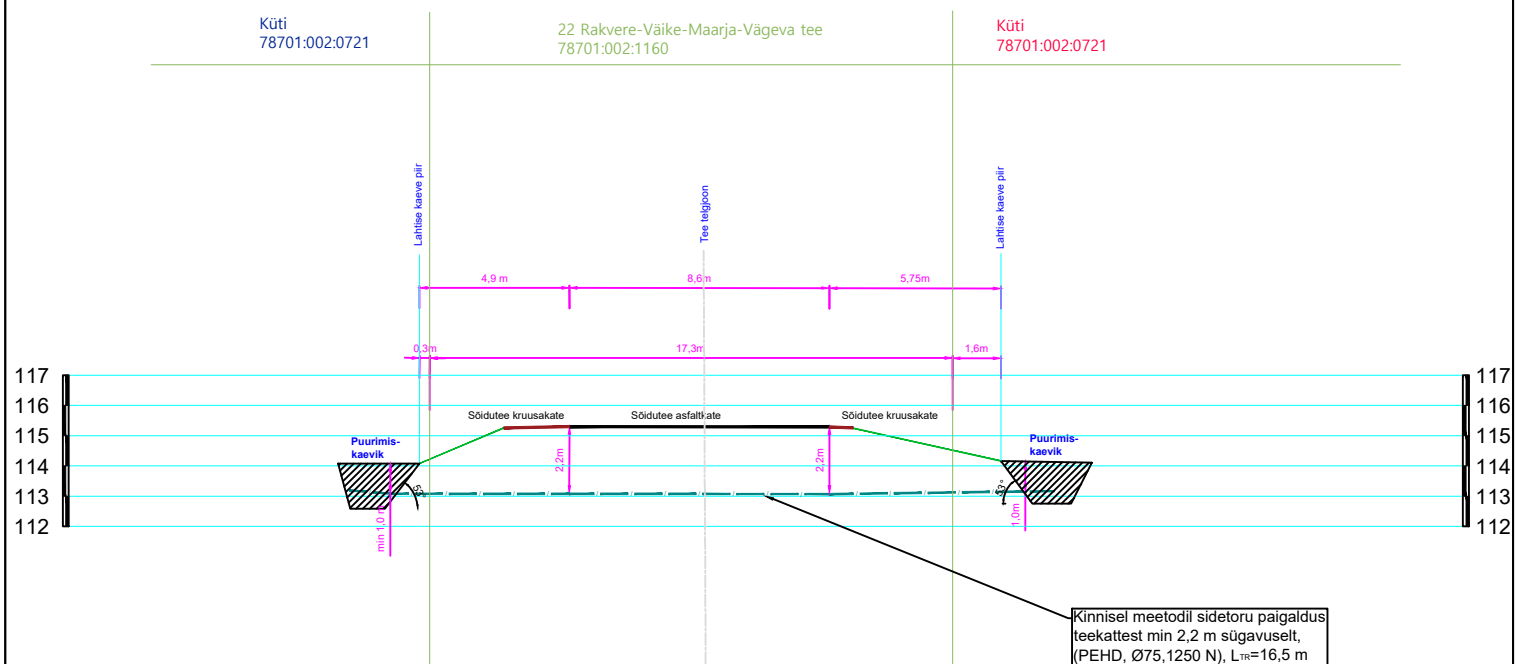

$M_v = 1:250$
 $M_H = 1:250$

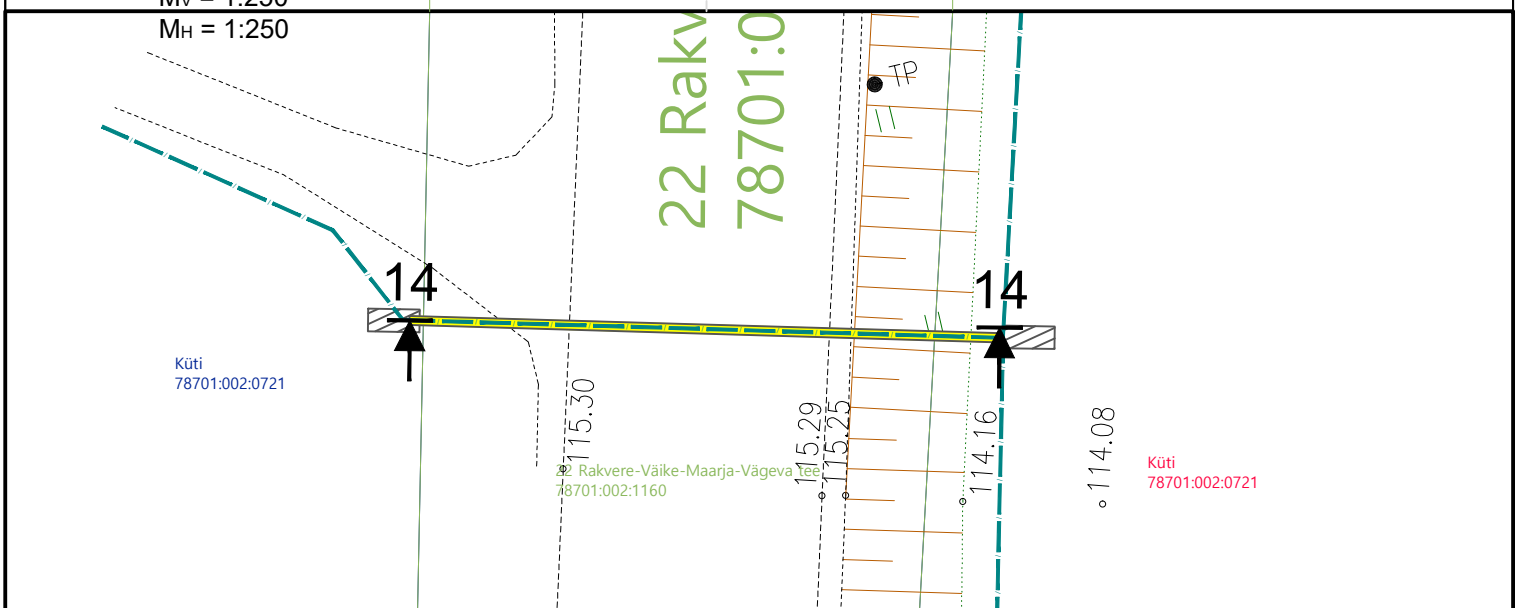

MÄRKUSED:

1. Sidetoriga sõidutee alt läbimine teostada kinnisel meetodil läbipuurumise teel PEHD kaablikaitsetorudes Ø75 (1250 N). Lähtuda Transpordiameti normidest.
2. Enne kaevetöödega alustamist taotleda tööde teostamise luba.

Edites OÜ

Rg-kood 11532243
MTR TEL001063
MTR EEP003048
www.edites.eu
info@edites.eu

EDITES
ENGINEERING

Tellijä

Andlgo Eesti OÜ

Projekti number

23018

Joonise number

EN-7-01

Projekti nimi/ aadress

Assamalla, Kullenga, Porkuni, Vohmetu, Kadila, Nurmetu ja Koplitaguse külladesse optilise sidevõrgu rajamine

Lääne-Viru maakond, Tapa vald, Assamalla, Kullenga, Porkuni, Vohmetu, Kadila, Nurmetu, Veadla, Koplitaguse

Joonise nimi

Ristumine riigiteega: LÕIGE 14-14

Projekti juht

S. Knäzev

25.05.2023

(+372) 5650 0790

Projekti staadium

TP

Projekteerija

S. Knäzev

Joonise mõõtkava

1:250


Kontrollija

S. Knäzev

Leht

14 / 16

Sidetu ristumine tugimaanteega 17141 Assamalla-Kadrina tee km 1,08

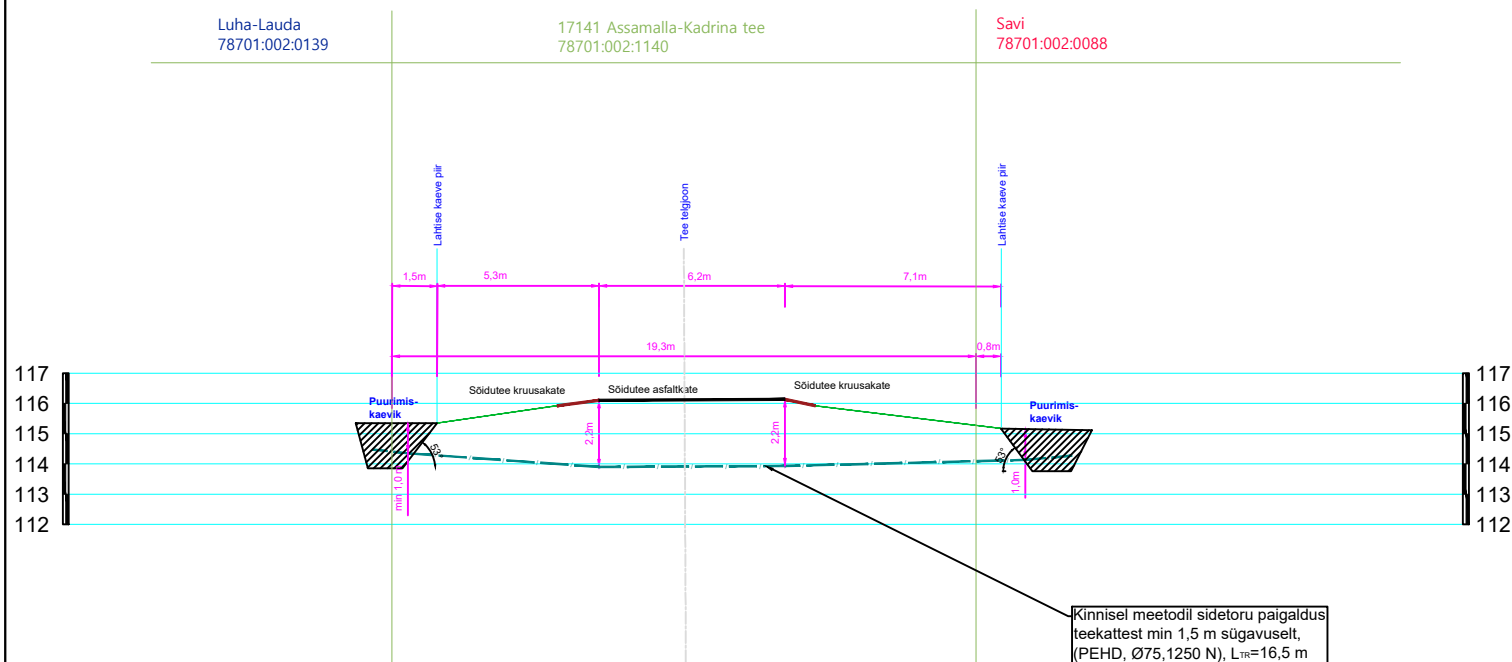

M_V = 1:250

M_H = 1:250

Luha-Lauda
78701:002:0139

15

116.10

17141 Assamalla-Kadrina tee
78701:002:1140

116.13

15

Savi
78701:002:0088

MÄRKUSED:

1. Sidetoriga sõidutee alt läbimine teostada kinnisel meetodil läbipuurumise teel PEHD kaablikaitsetorudes Ø75 (1250 N). Lähtuda Transpordiameti normidest.
2. Enne kaevetöödega alustamist taotleda tööde teostamise luba.

Edites OÜ

Rg-kood 11532243
MTR TEL001063
MTR EEP003048
www.edites.eu
info@edites.eu

EDITES
ENGINEERING

Tellijä

Andlgo Eesti OÜ

Projekti number

23018

Joonise number

EN-7-01

Projekti nimi/ aadress

Assamalla, Kullenga, Porkuni, Võhmetu, Kadila, Nurmetu ja Koplitaguse külladesse optilise sidevõrgu rajamine

Lääne-Viru maakond, Tapa vald, Assamalla, Kullenga, Porkuni, Võhmetu, Kadila, Nurmetu, Veadla, Koplitaguse

Joonise nimi

Ristumine riigiteega: LÕIGE 15-15

Projekti juht

S. Knäzev

25.05.2023

(+372) 5650 0790

Projekti staadium

TP

Projekteerija

S. Knäzev

Joonise mõõtkava

1:250



Kontrollija

S. Knäzev

Leht

15 / 16

Sidetu ristumine kõrvalmaanteega 17141 Assamalla-Kadrina tee km-l 2,44

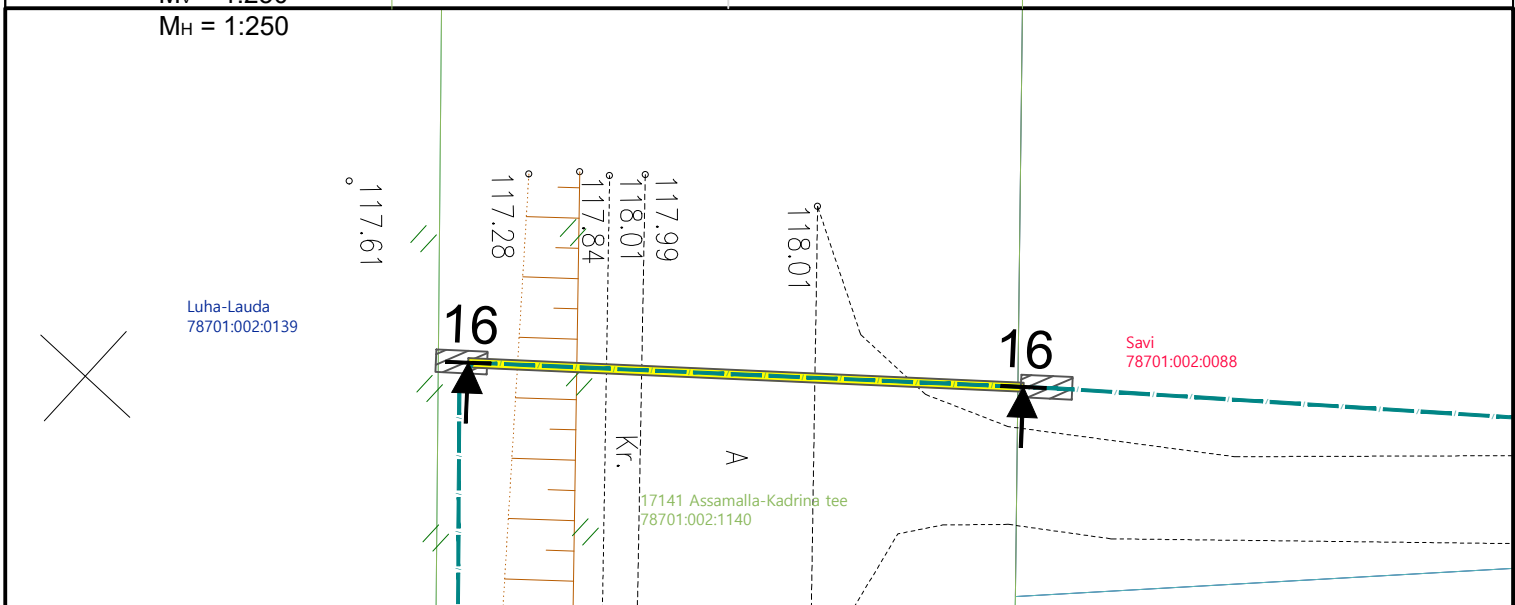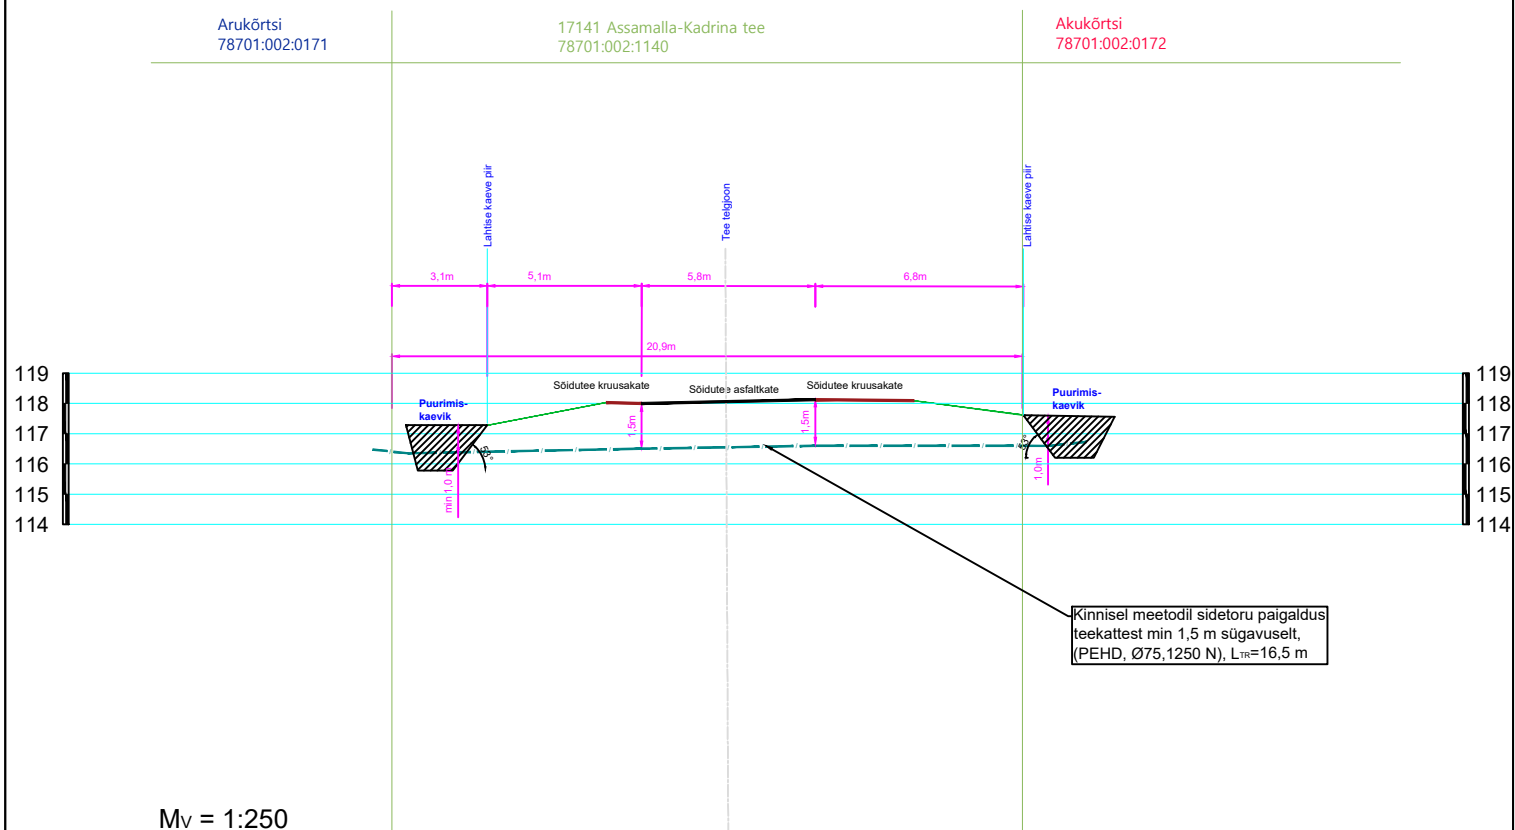

MÄRKUSED:

- Sidetoruga sõidutee alt läbimine teostada kinnisel meetodil läbipuurumise teel PEHD kaablikaitsetorudes Ø75 (1250 N). Lähtuda Transpordiameti normidest.
- Enne kaevetöödega alustamist taotleda tööde teostamise luba.

Edites OÜ Rg-kood 11532243 MTR TEL001063 MTR EEP003048 www.edites.eu info@edites.eu			Tellija Andlgo Eesti OÜ		Projekti number 23018	Joonise number EN-7-01
EDITES ENGINEERING			Projekti nimi/ aadress Assamalla, Kullenga, Porkuni, Võhmetu, Kadila, Nurmetu ja Koplitaguse külaadesse optilise sidevõrgu rajamine			
			Lääne-Viru maakond, Tapa vald, Assamalla, Kullenga, Porkuni, Võhmetu, Kadila, Nurmetu, Veadla, Koplitaguse			
			Joonise nimi Ristumine riigiteega: LÕIGE 16-16			
Projekti juht	S. Knäzev	25.05.2023			(+372) 5650 0790	Projekti staadium TP
Projekteerija	S. Knäzev					Joonise mõõtkava 1:250
Kontrollija	S. Knäzev					Leht Lehti 16 / 16