


ISIKLIKU KASUTUSÕIGUSE KOORMATAVA ALA PLAAN  
Lääne-Viru maakond, Lobi küla, Haljala vald, Sagadi metskond 24  
Registriosa: 11778550  
katastritunnus 88703:001:0265;

Lehti 1/3

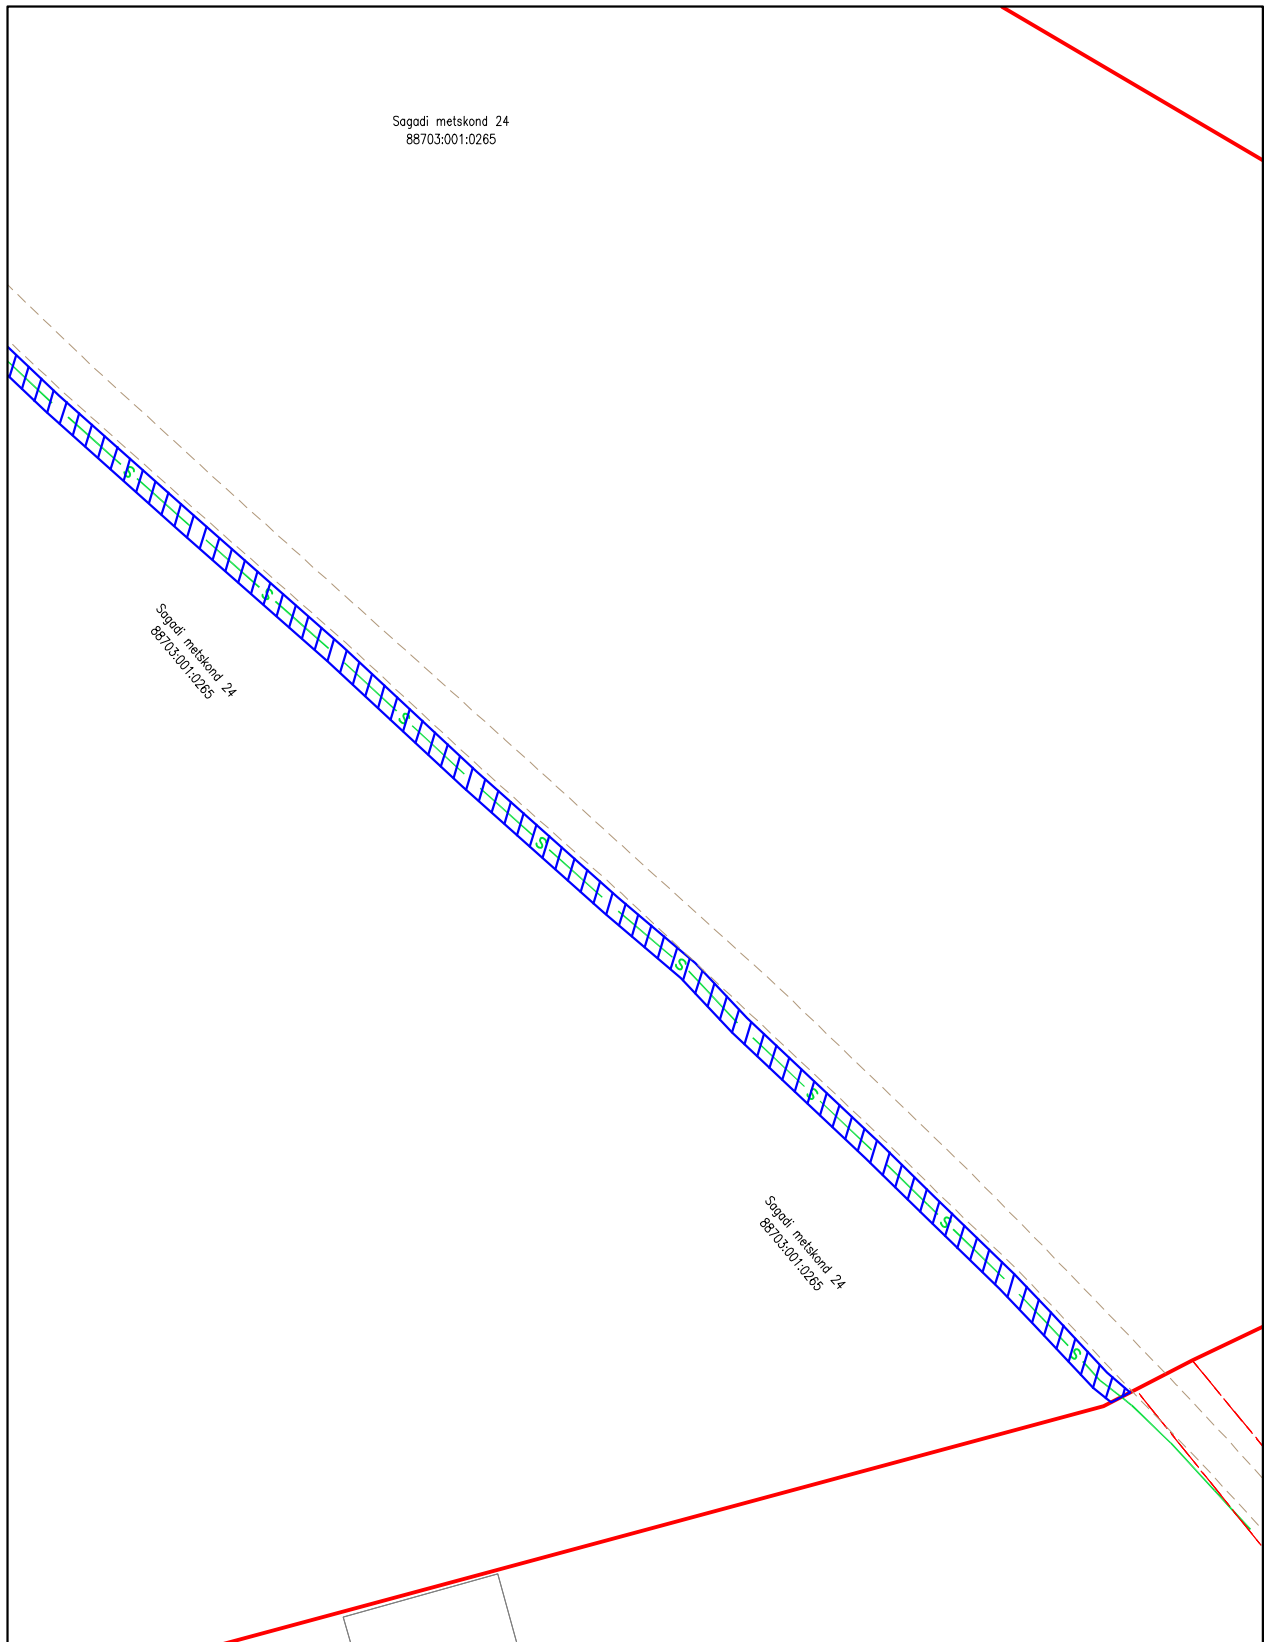

Mõõtkava: M 1:500  
Koostaja: Kristjan Toro  
Projekti nr: VT1894

- Lepingu objektiks oleva katastriüksuse piir
- Katastriüksuste piirid
- S — Projekteeritav sidemaatrass (Enefit Connect)
- ▨ Isikliku kasutusõiguse ala 684 m²