










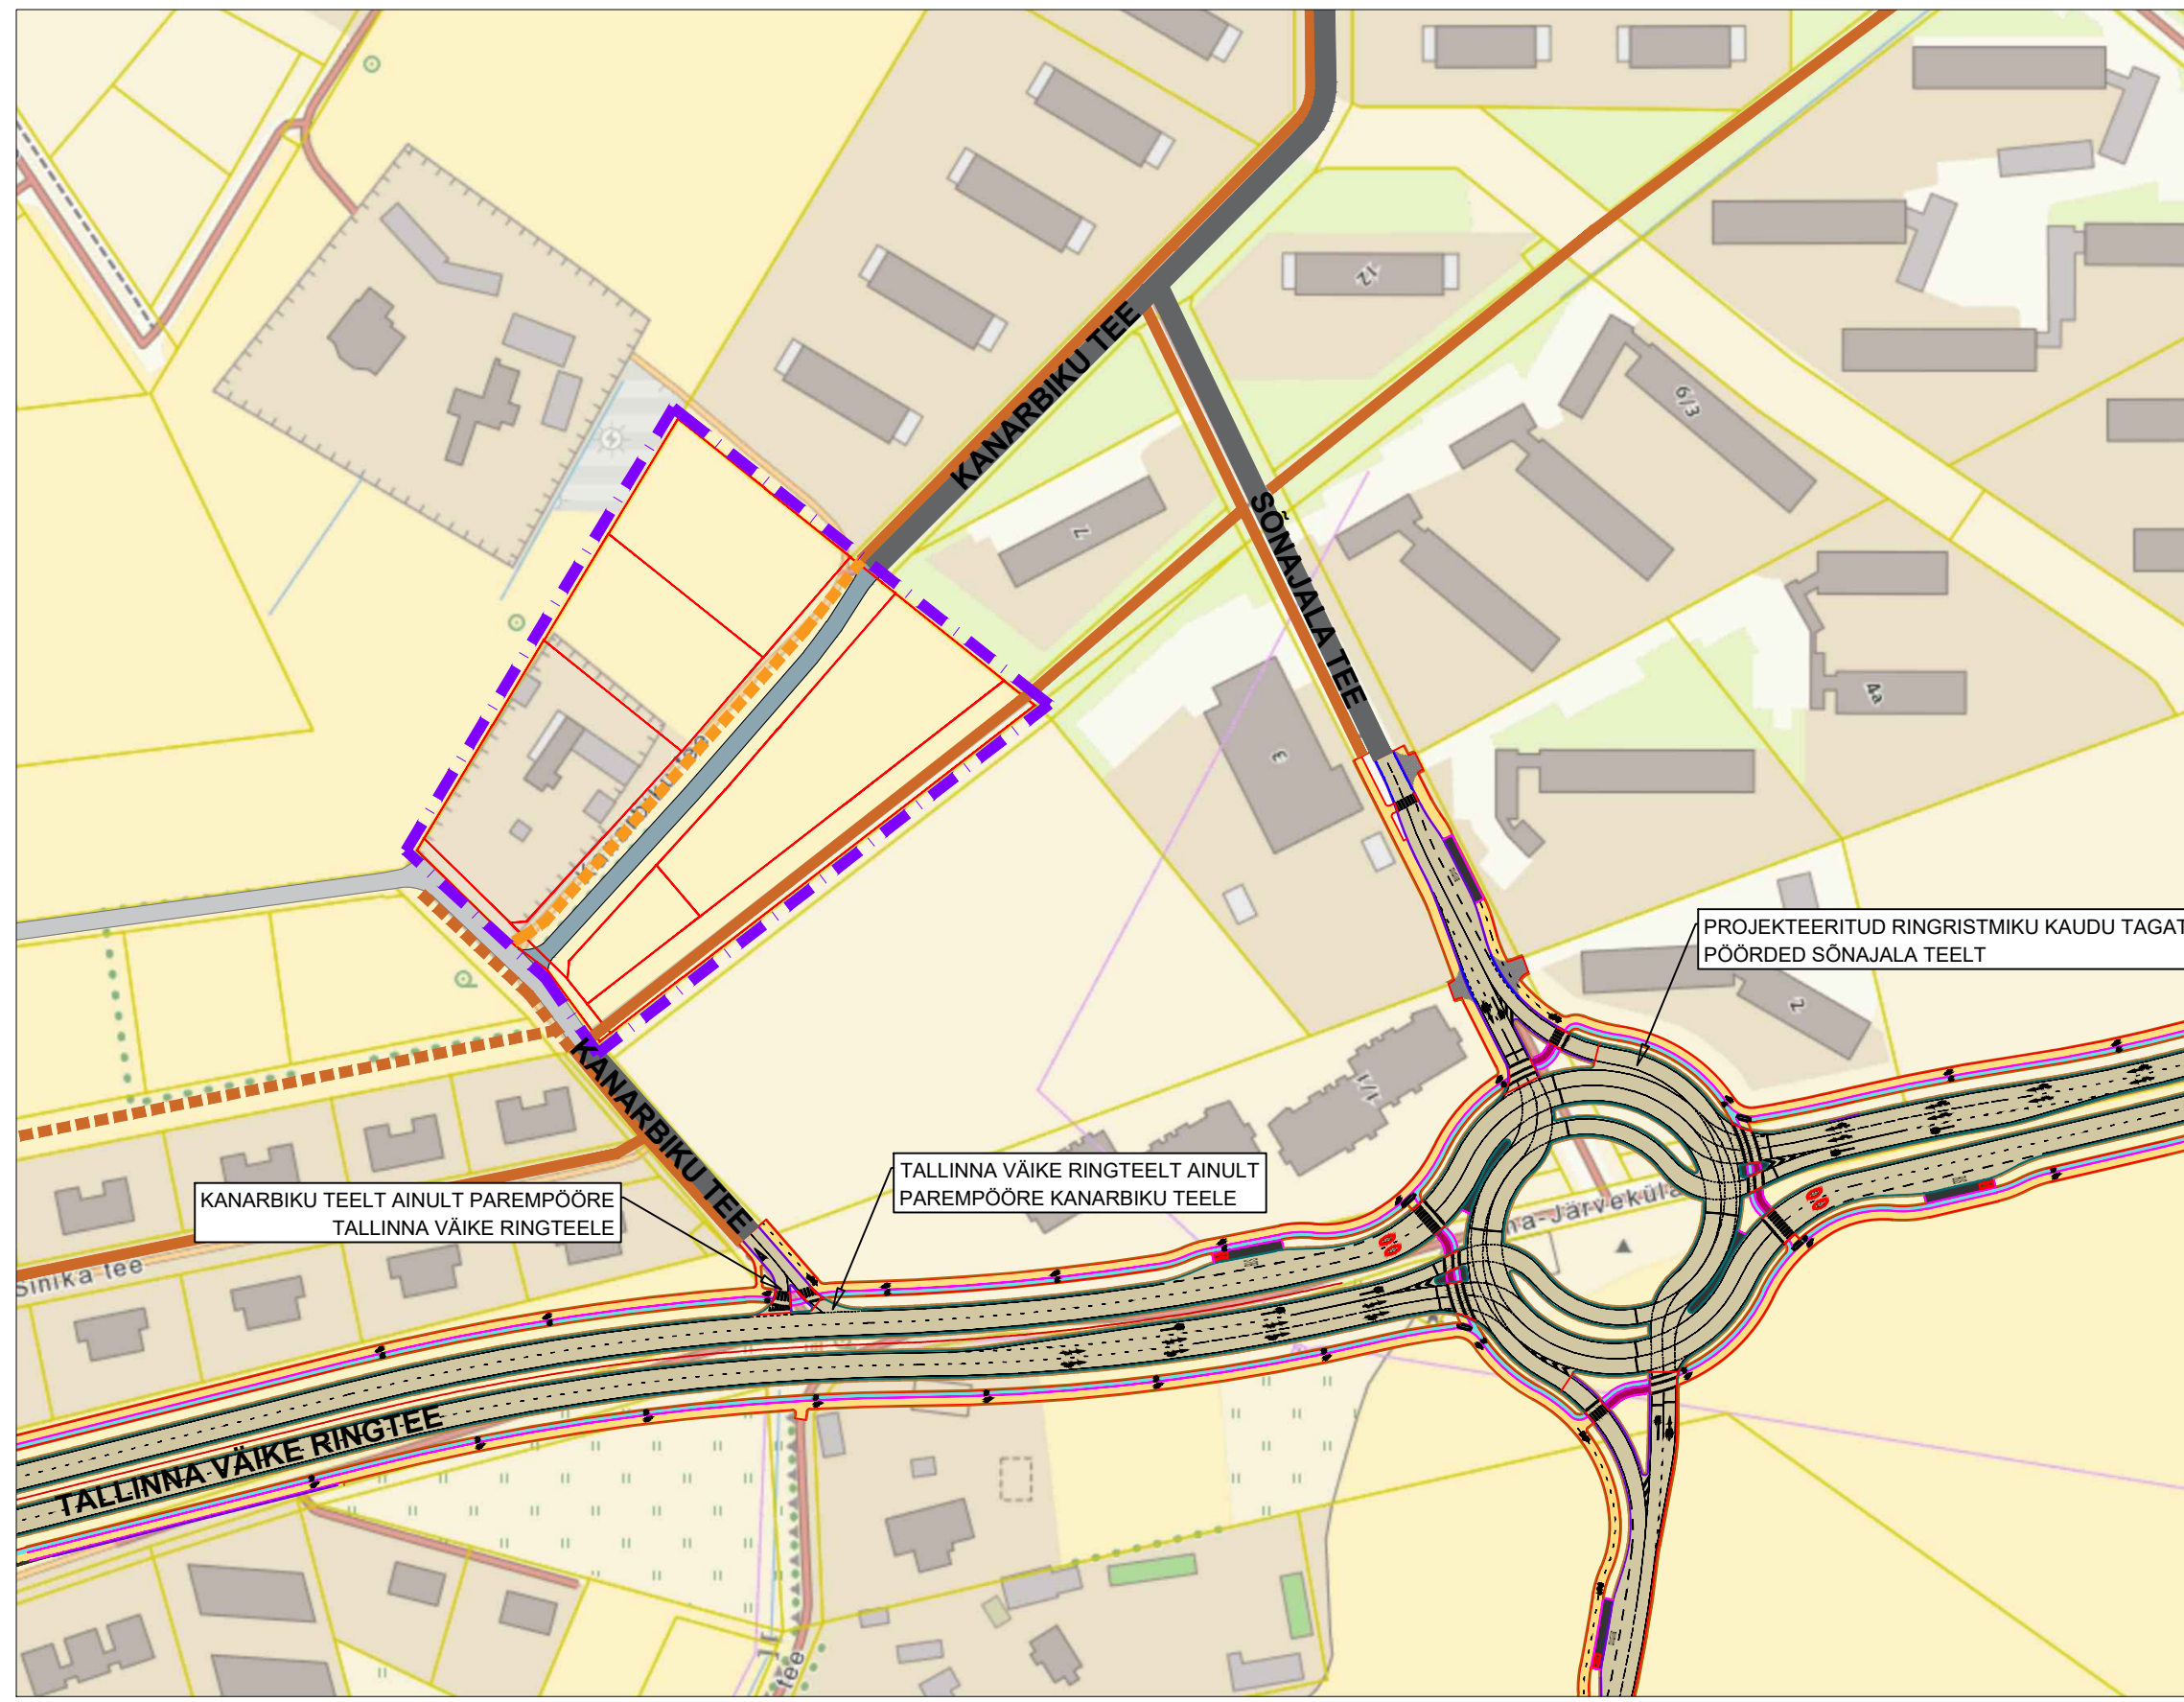




- TINGMÄRGID**
-  PLANEERINGUALA PIIR
 -  OLEMASOLEVA KINNISTU PIIR
 -  PLANEERITUD KRUNDI PIIR
 -  OLEMASOLEV AUTOLIIKLUSE ALA
 -  PLANEERITUD AUTOLIIKLUSE ALA
 -  NAABERLAL PLANEERITUD AUTOLIIKLUSE ALA
 -  OLEMASOLEV JALGRATTA- JA JALGTEE
 -  PLANEERITUD JALGRATTA- JA JALGTEE
 -  NAABERLAL PLANEERITUD JALGRATTA- JA JALGTEE

PROJEKTEERITUD TALLINNA VÄIKE RINTEE
 Reaalprojekt OÜ töö nr P19077 "Ringtee nr 96 Tallinn-Peetri alevik-Tallinn (Tallinna väikese ringtee) eelprojekt koostamine"

-  AUTOLIIKLUSE ALA
-  JALGRATTA- JA JALGTEE



Planeeringu koostamise korraldaja: Rae Vallavalitsus
 Planeerija: Optimal Projekt OÜ
 Arhitekt: I. Punger
 Projektijuht: A. Anton
 Tehnik: K. Kuus

RAE VALD, JÄRVEKÜLA KÜLA
KANARBIKU TEE 5 KINNISTU JA LÄHIALA DETAILPLANEERING
 PERSPEKTIIVNE LIIKLUSKEEM

Töö nr 496
 DP
 M 1:~
 08.11.2023
 AS-07