




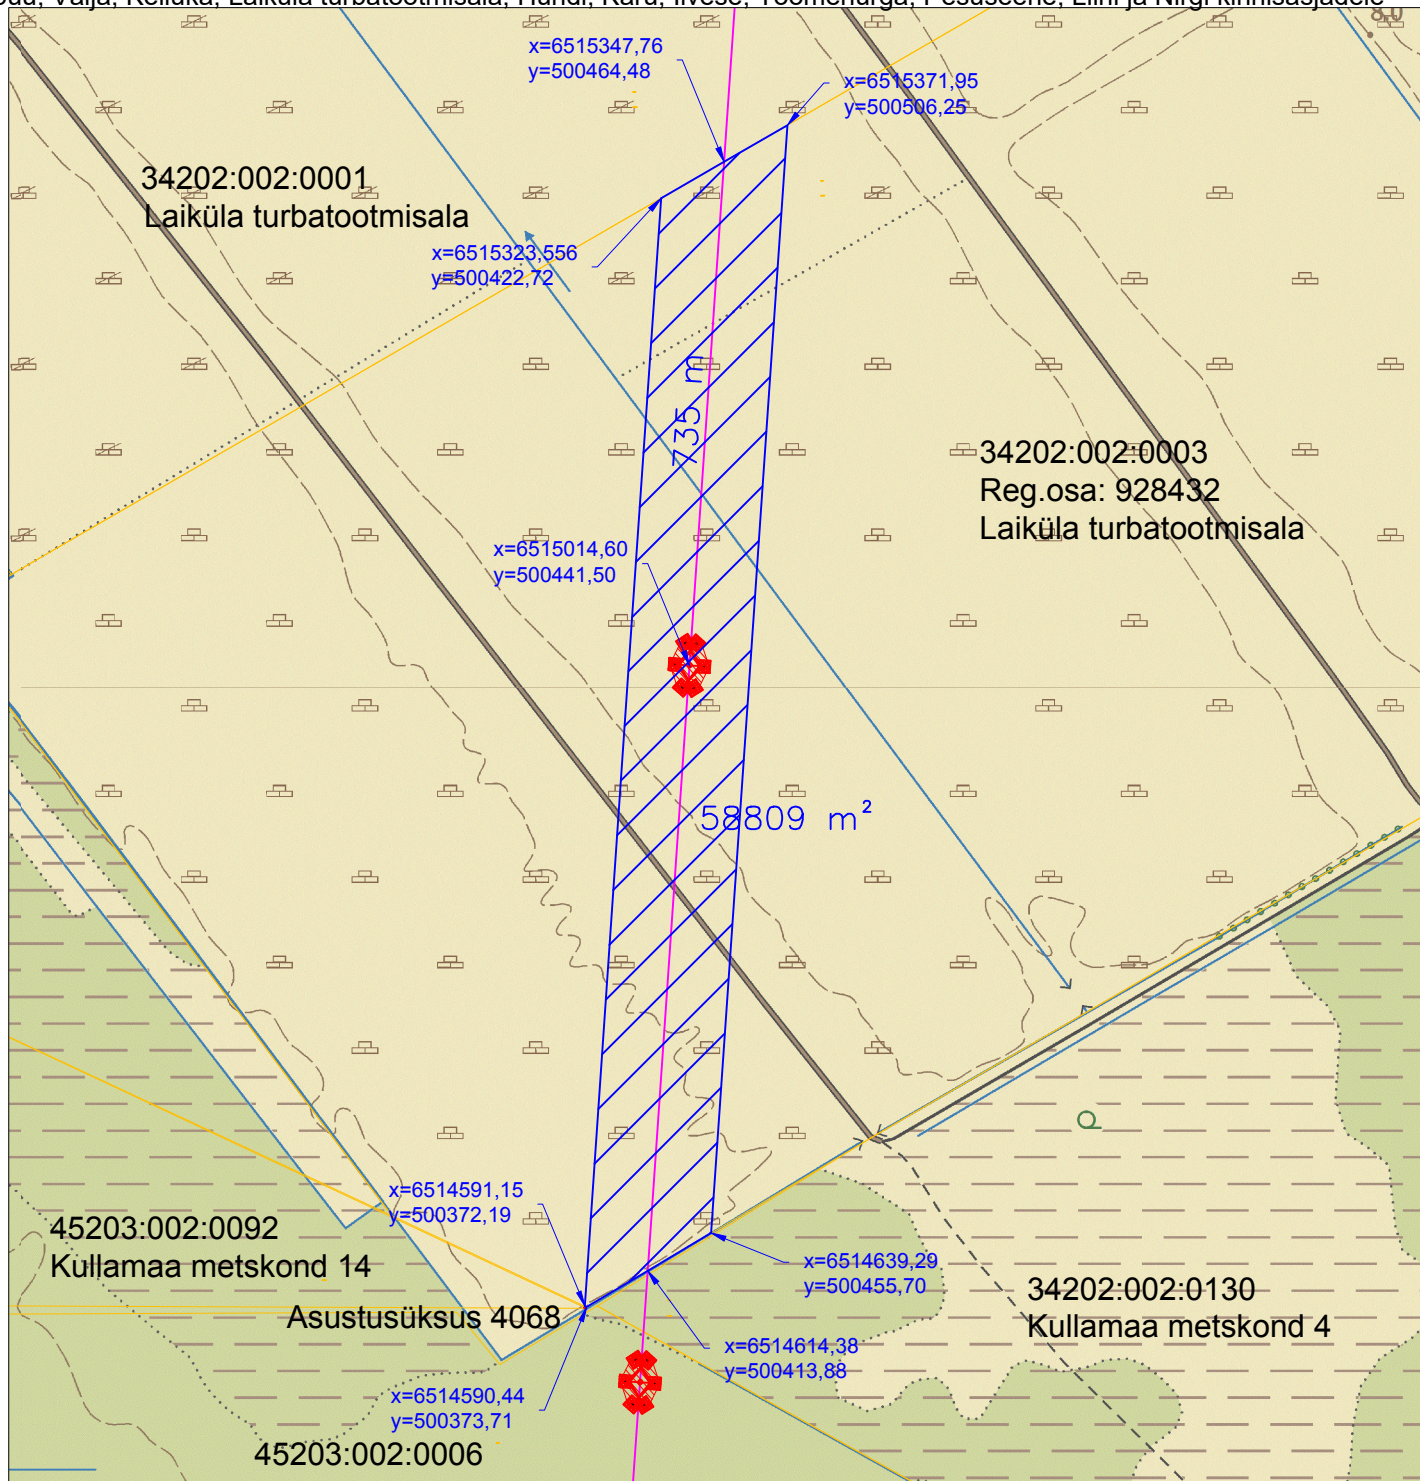

Isikliku kasutusõigusega koormatava ala plaan
 Laiküla turbatootmisala, Udruma küla, Lääne-Nigula vald, Lääne maakond
 Reg.osa: 928432

M1:5000

Lisa 8 Maa-ameti peadirektori korraldusele "Isikliku kasutusõiguse seadmine Uus-Pärnu mnt 3, Jaani-Suurepea, Jaama, Võpsiku, Pesapuu, Välja, Kelluka, Laiküla turbatootmisala, Hundi, Karu, Ilvese, Toomenurga, Pesuseene, Liini ja Nirgi kinnisasjadele"



Tingmärgid:

-  Projekteeritud 330/110 kV õhuliin
-  Projekteeritud 330 kV/110 kV õhuliini mastid
-  Kinnistu piir
-  Kasutusõiguse ala

Kasutusõiguse ala: 58809 m²

Tehnovõrgu pikkus: 735 m

Elektri 330 kV õhuliini kaitsevöönd on 40m õhuliini tsentrist mõlemale poole ja
 110 kV õhuliini kaitsevöönd on 25m õhuliini tsentrist mõlemale poole.