




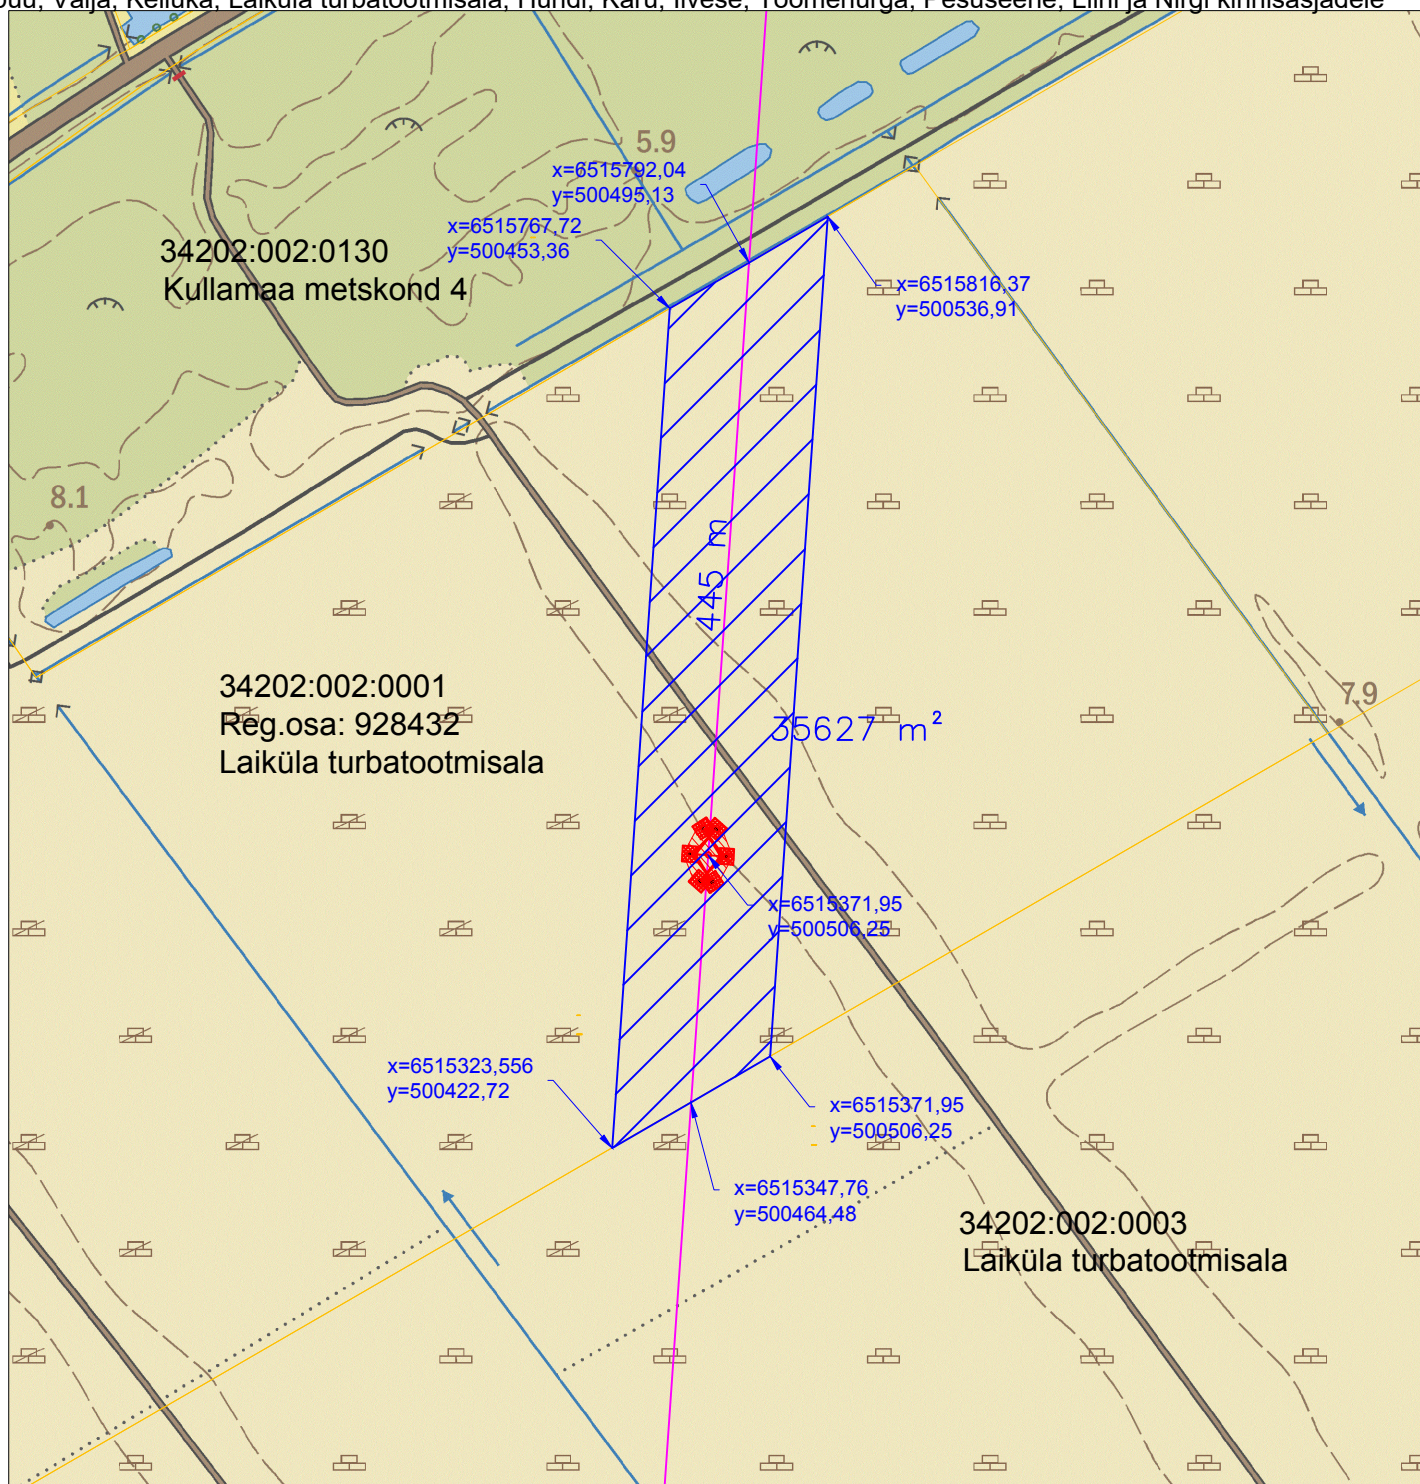

Isikliku kasutusõigusega koormatava ala plaan  
Laiküla turbatootmisala, Udruma küla, Lääne-Nigula vald, Lääne maakond  
Reg.osa: 928432

M1:4000

Lisa 9 Maa-ameti peadirektori korraldusele "Isikliku kasutusõiguse seadmine Uus-Pärnu mnt 3, Jaani-Suurepea, Jaama, Võpsiku, Pesapuu, Välja, Kelluka, Laiküla turbatootmisala, Hundi, Karu, Ilvese, Toomenurga, Pesuseene, Liini ja Nirgi kinnisasjadele"



Tingmärgid:

- Projekteeritud 330/110 kV õhuliin
-    Projekteeritud 330 kV/110 kV õhuliini mastid
- Kinnistu piir
-  Kasutusõiguse ala

Kasutusõiguse ala: 35627 m<sup>2</sup>

Tehnovõrgu pikkus: 445 m

Elektri 330 kV õhuliini kaitsevöönd on 40m õhuliini tsentrist mõlemale poole ja  
110 kV õhuliini kaitsevöönd on 25m õhuliini tsentrist mõlemale poole.