


Isikliku kasutusõigusega koormatava ala plaan
Turba-Ellamaa raudtee L2, Lehetu küla, Saue vald, Harju maakond
M1:2000

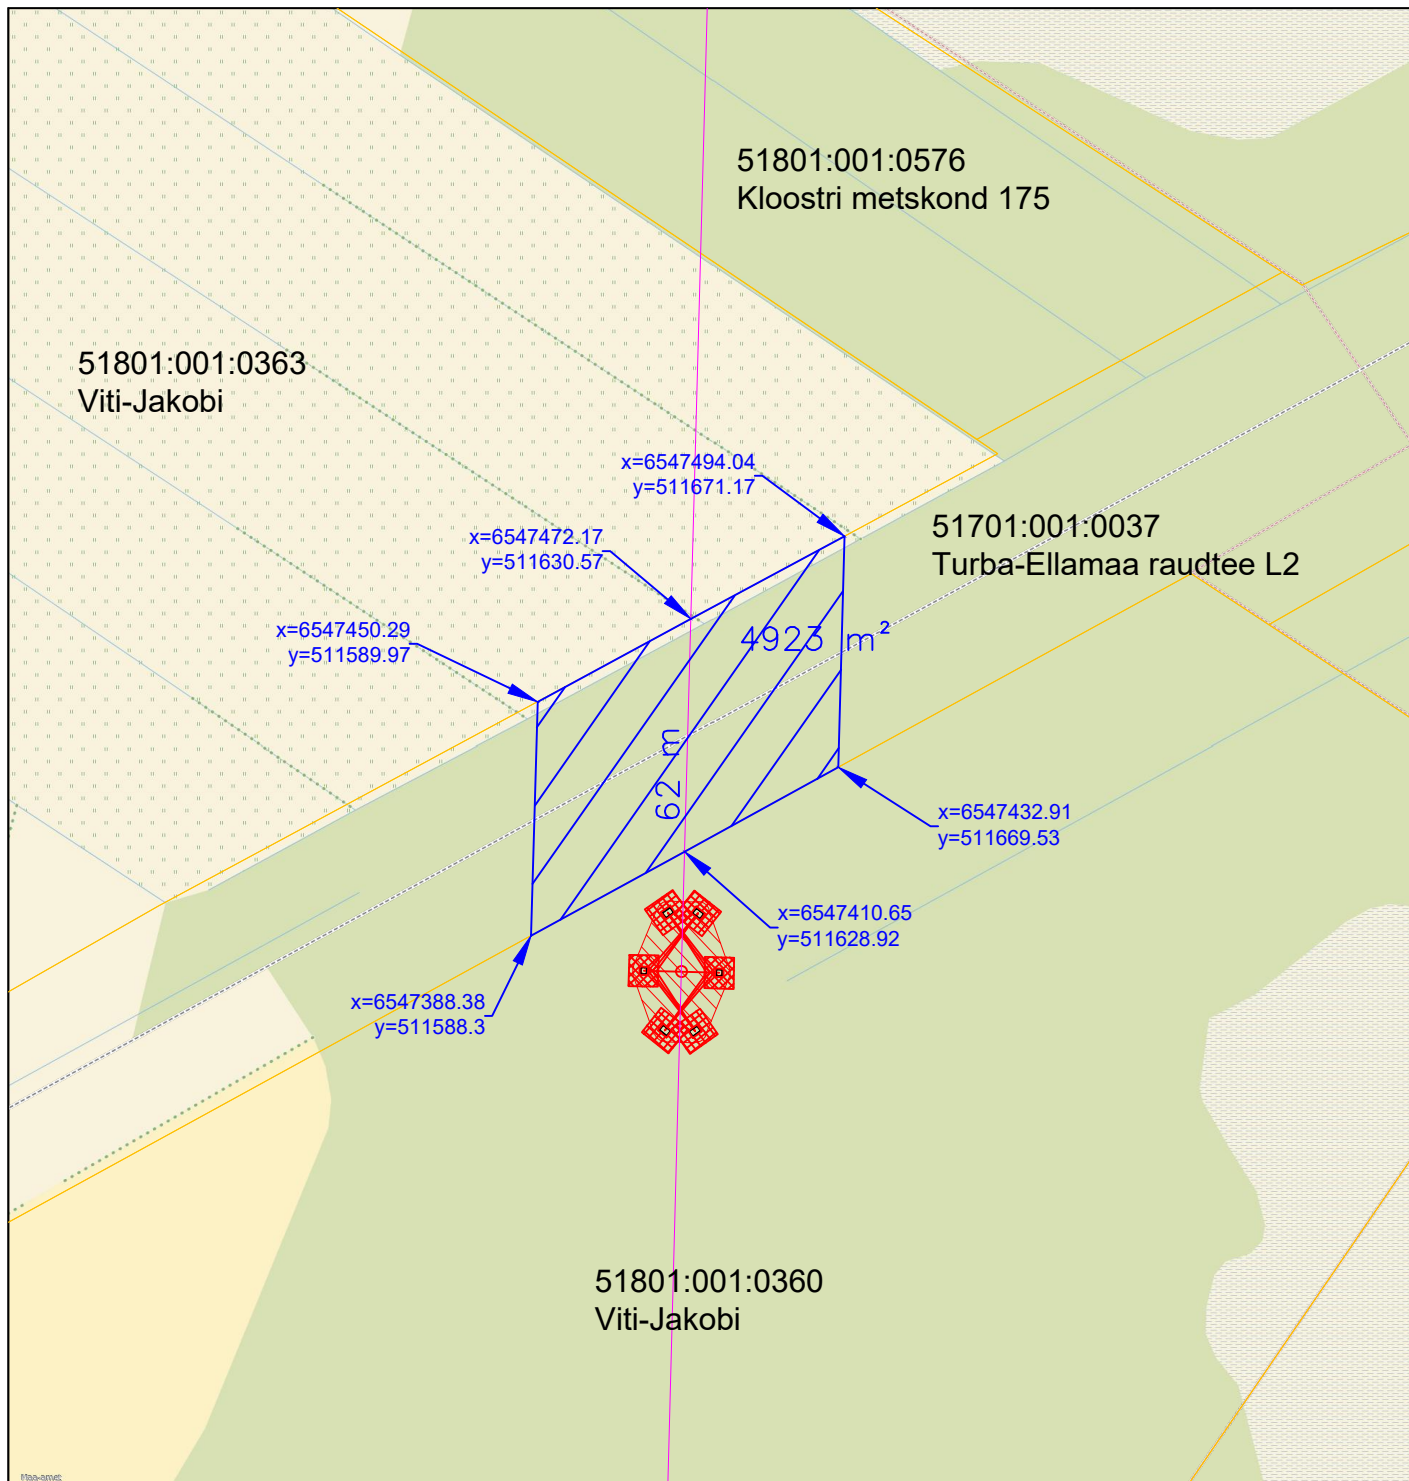

Tingmärgid:

- Projekteeritud 330/110 kV õhuliin
- Projekteeritud 330 kV/110 kV õhuliini mastid
- Kinnistu piir
- Kasutusõiguse ala

Kasutusõiguse ala: 4923 m²

Tehnovõrgu pikkus: 62 m

Elektri 330 kV õhuliini kaitsevöönd on 40m õhuliini tsentrist mõlemale poole ja
110 kV õhuliini kaitsevöönd on 25m õhuliini tsentrist mõlemale poole.