


Isikliku kasutusõiguse seadmise plaan


IKÕ seadmise ala Pos nr (plaanil)	Kinnistu registriosa nr	Katastriüksuse tunnus, nimi ja sihtotstarve	IKÕ seadmise ala pindala ruutmeetrites m ²
Pos 1	7343050	58201:001:0971 22159 Elva-Palupera-Kähri tee transpordimaa	124

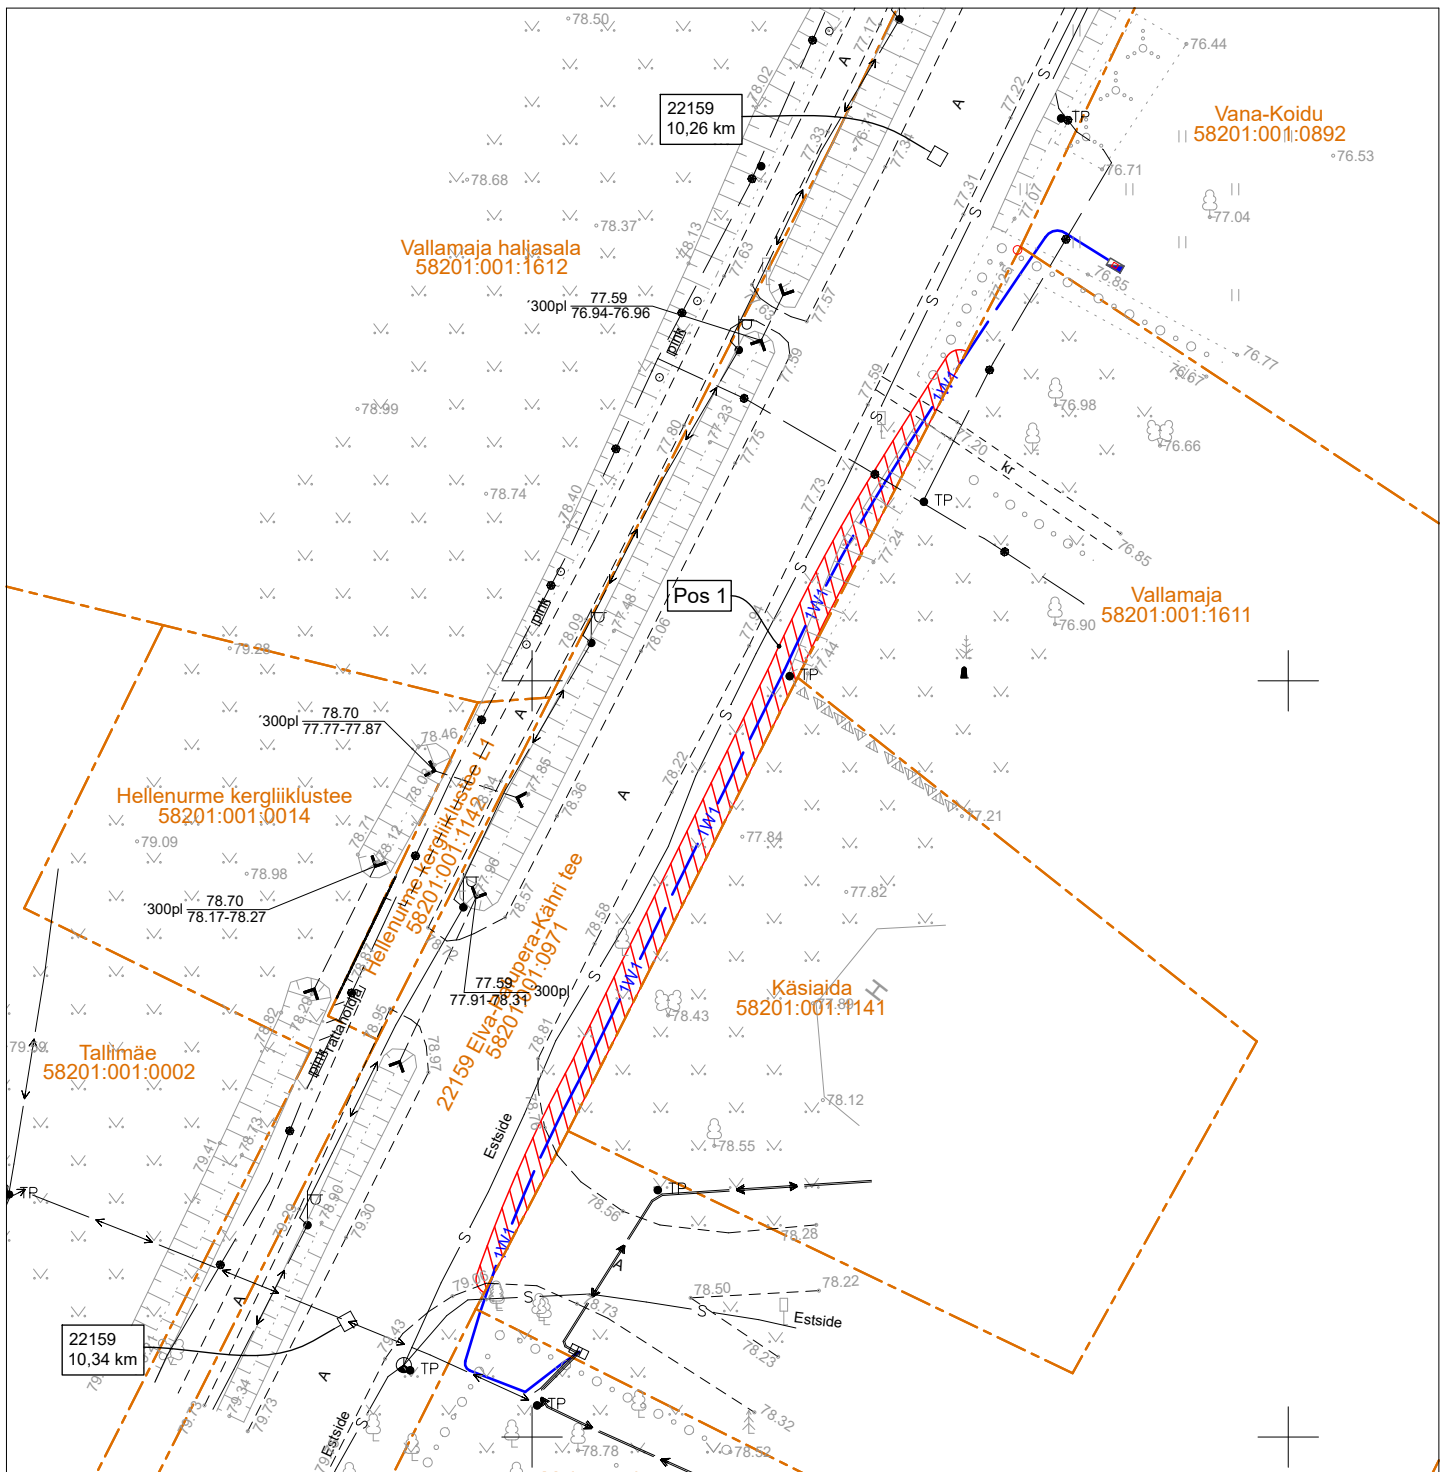

IKÕ seadmise ala



Katastriüksuste piirid

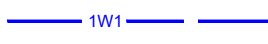

Projekteeritud 0,4 kV maakaabel kaitsetorus (esimene nr kaablite arv)

Projekteeritud kaabelliini lõigu pikkus riigimaantee teemaal on 68 m.

Projekti nimetus / asukoht	Vana-Koidu kinnistu elektriliitumine. Hellenurme küla Elva vald Tartu maakond.		Töö nr
Koostaja	Möötkava	Leht / formaat	Kuupäev
A. Mee, tel. 511 9005	M 1: 500	1 / A4	06.12.2024
			LC2624