


Piiranguala ID 459245 väljavõte

Piirangu liik	Isiklik kasutusõigus
Nimetus	Asjaõigus
Piiranguala kirjeldus	Männi tee IKÕ avalikuks kasutamiseks
Ruumikuju loomise kuupäev	10. oktoober 2024
Õigusliku kehtivuse kuupäev	
Pindala	4450m²
Asukoht	Maapealne
Moodustusviis	Digitud
Täpsusklass	4
Seisund	Notaris

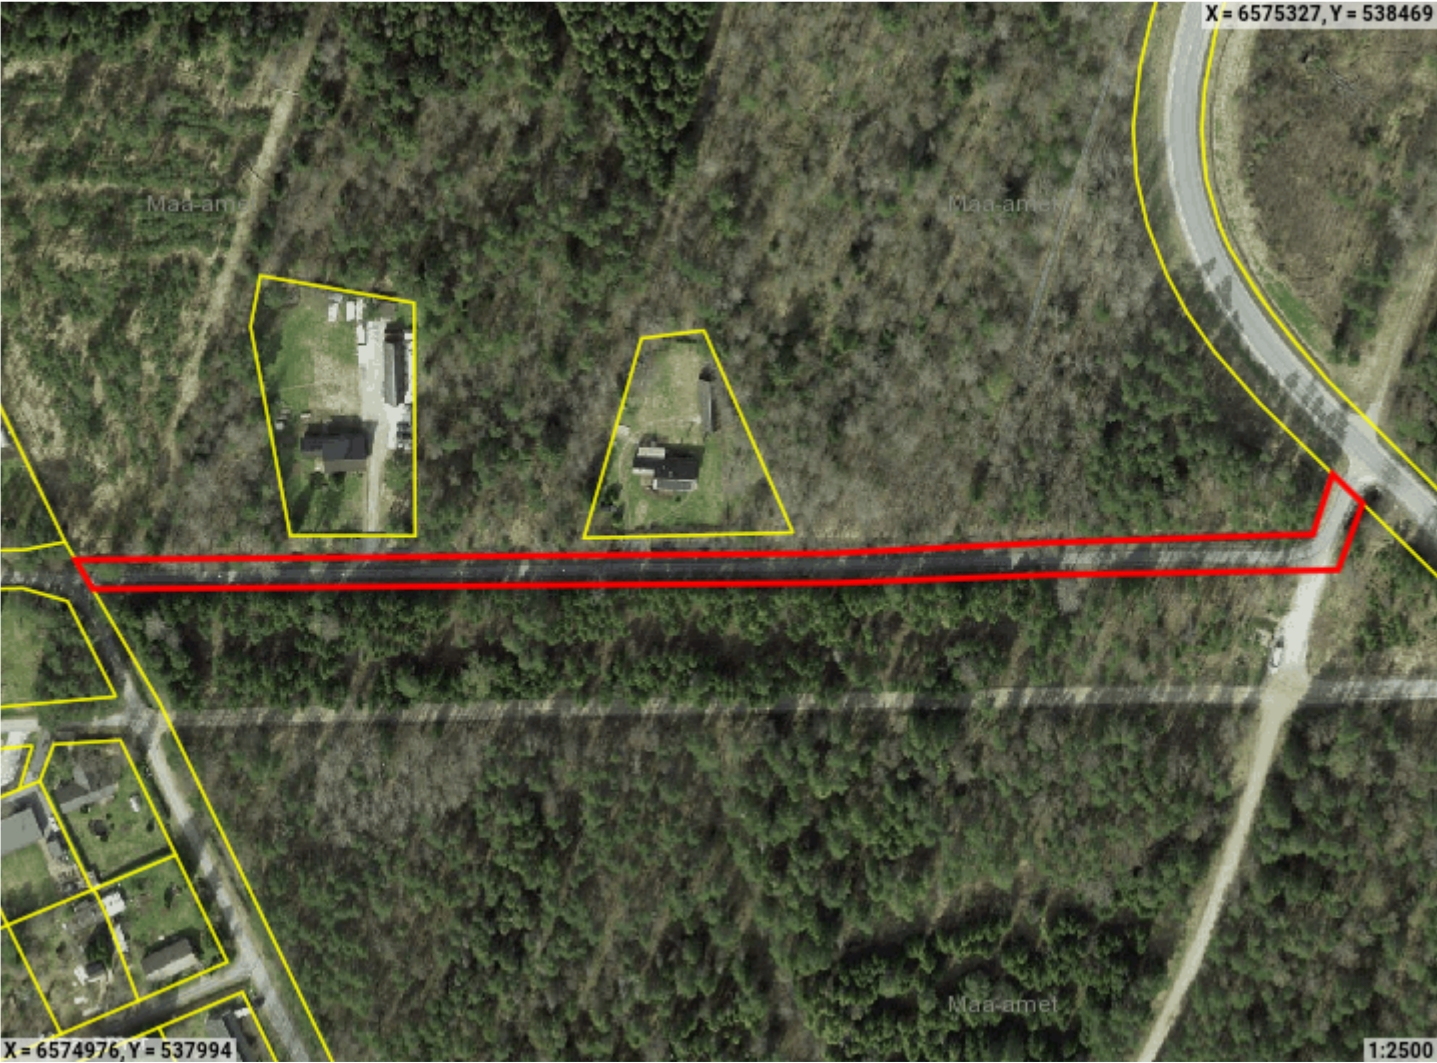

  Ruumikuju piir     Valitseja piir