


Piiranguala ID 459242 väljavõte

Piirangu liik	Isiklik kasutusõigus
Nimetus	Asjaõigus
Piiranguala kirjeldus	IKÕ Raudtee tee avalikuks kasutamiseks
Ruumikuju loomise kuupäev	10. oktoober 2024
Õigusliku kehtivuse kuupäev	
Pindala	1100m²
Asukoht	Maapealne
Moodustusviis	Digitud
Täpsusklass	4
Seisund	Notaris

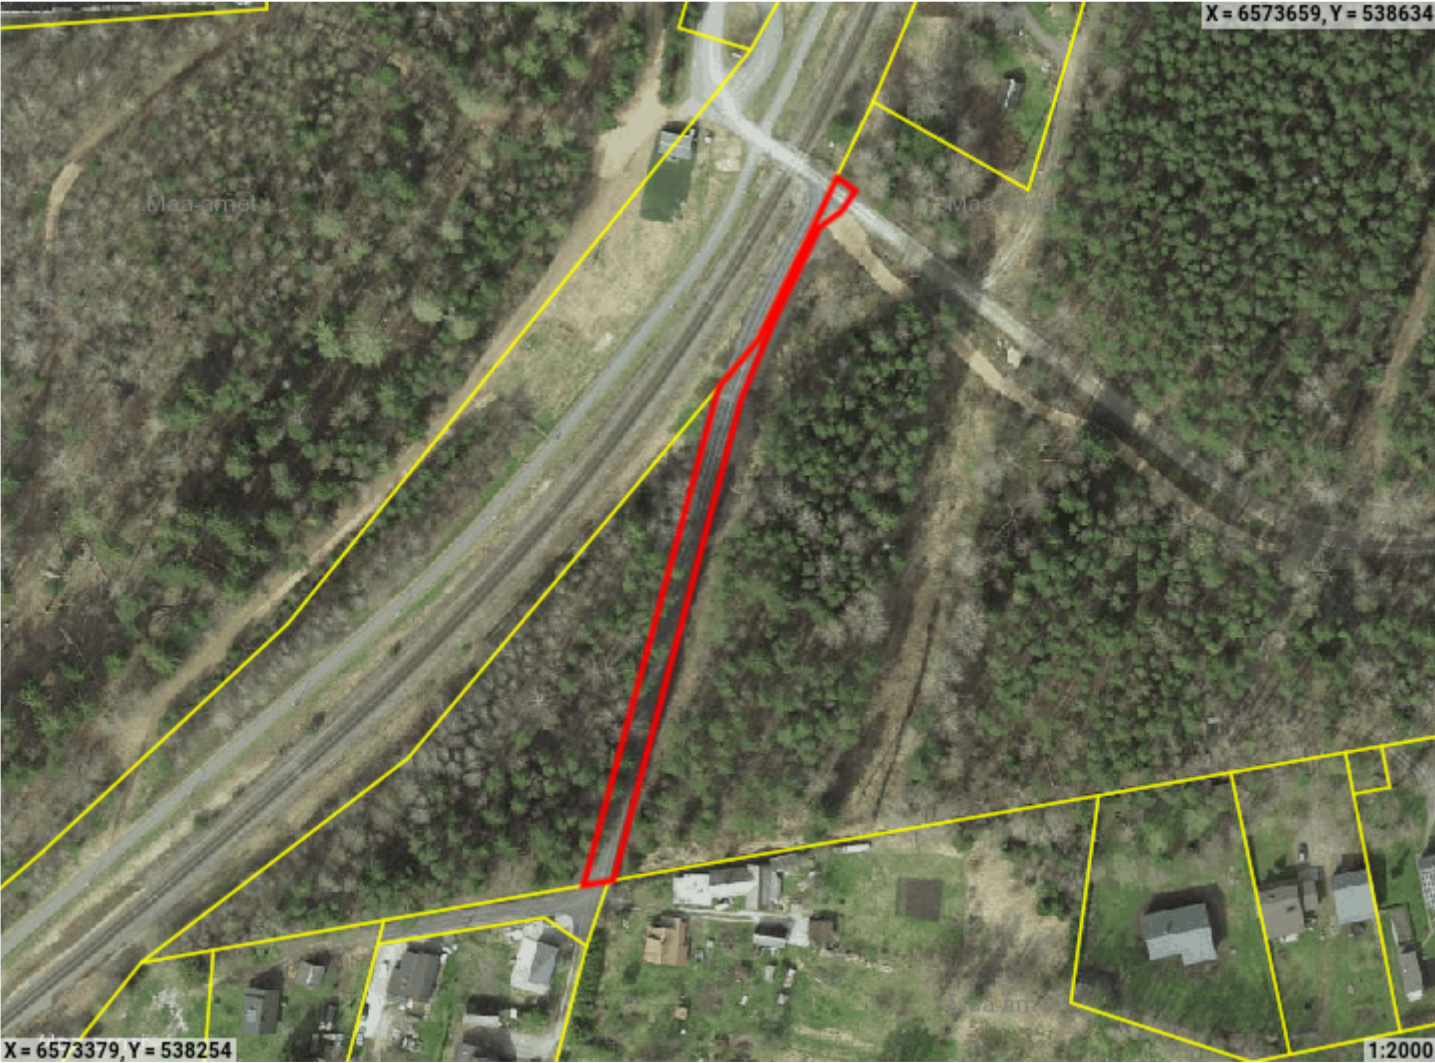

☐ Ruumikuju piir    ☐ Valitseja piir