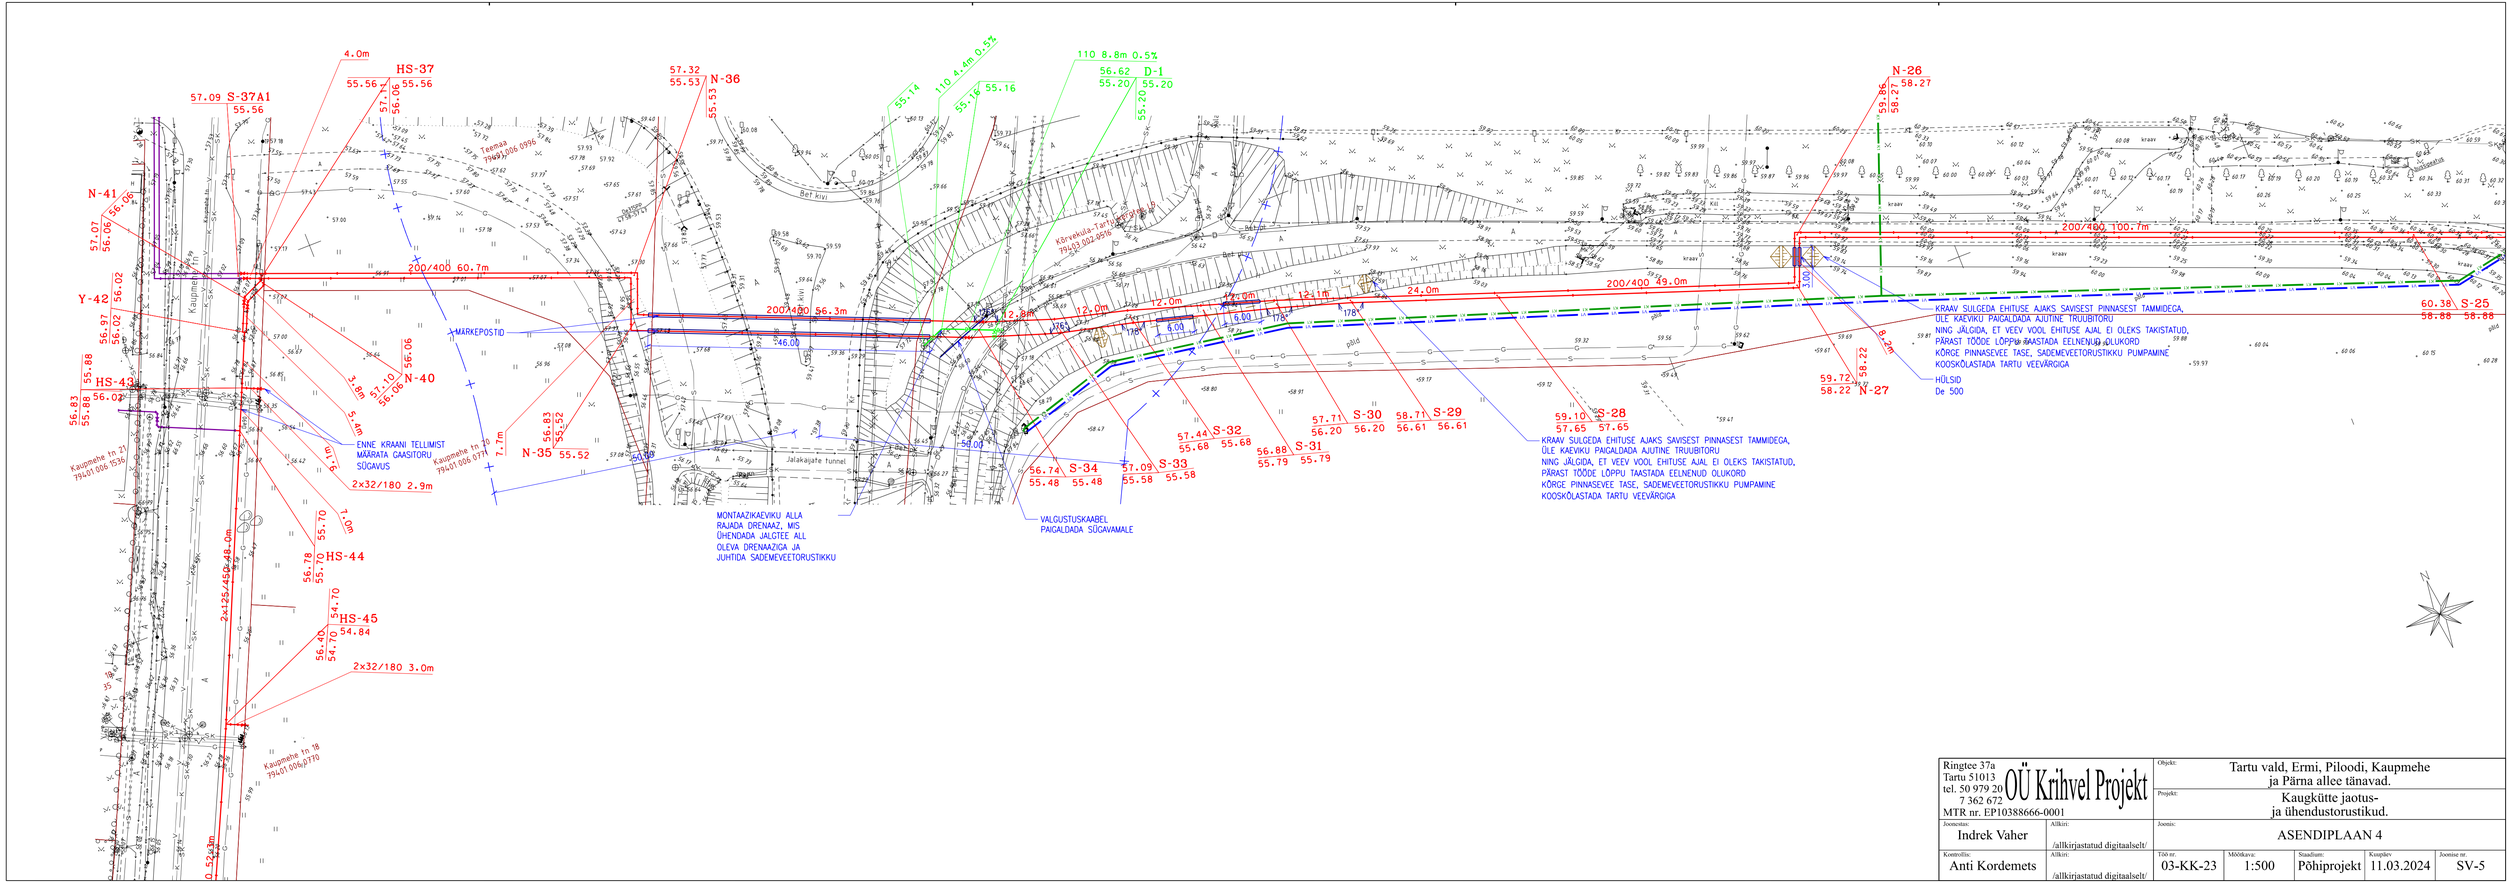

Ringtee 37a Tartu 51013 tel. 50 979 20 7 362 672 MTR nr. EP10388666-0001	OÜ Krihvel Projekt	Objekt:	Tartu vald, Ermi, Piloodi, Kaupmehe ja Pärna allee tänavad.			
		Projekt:	Kaugkütte jaotus- ja ühendustorustikud.			
Joonistas: Indrek Vaher	Allkiri: /allkirjastatud digitaalselt/	Joonis:	ASENDIPLAAN 4			
Kontrollis: Anti Kordemets	Allkiri: /allkirjastatud digitaalselt/	Töö nr 03-KK-23	Mõõtkava 1:500	Staadium Põhiprojekt	Kuupäev 11.03.2024	Joonise nr SV-5