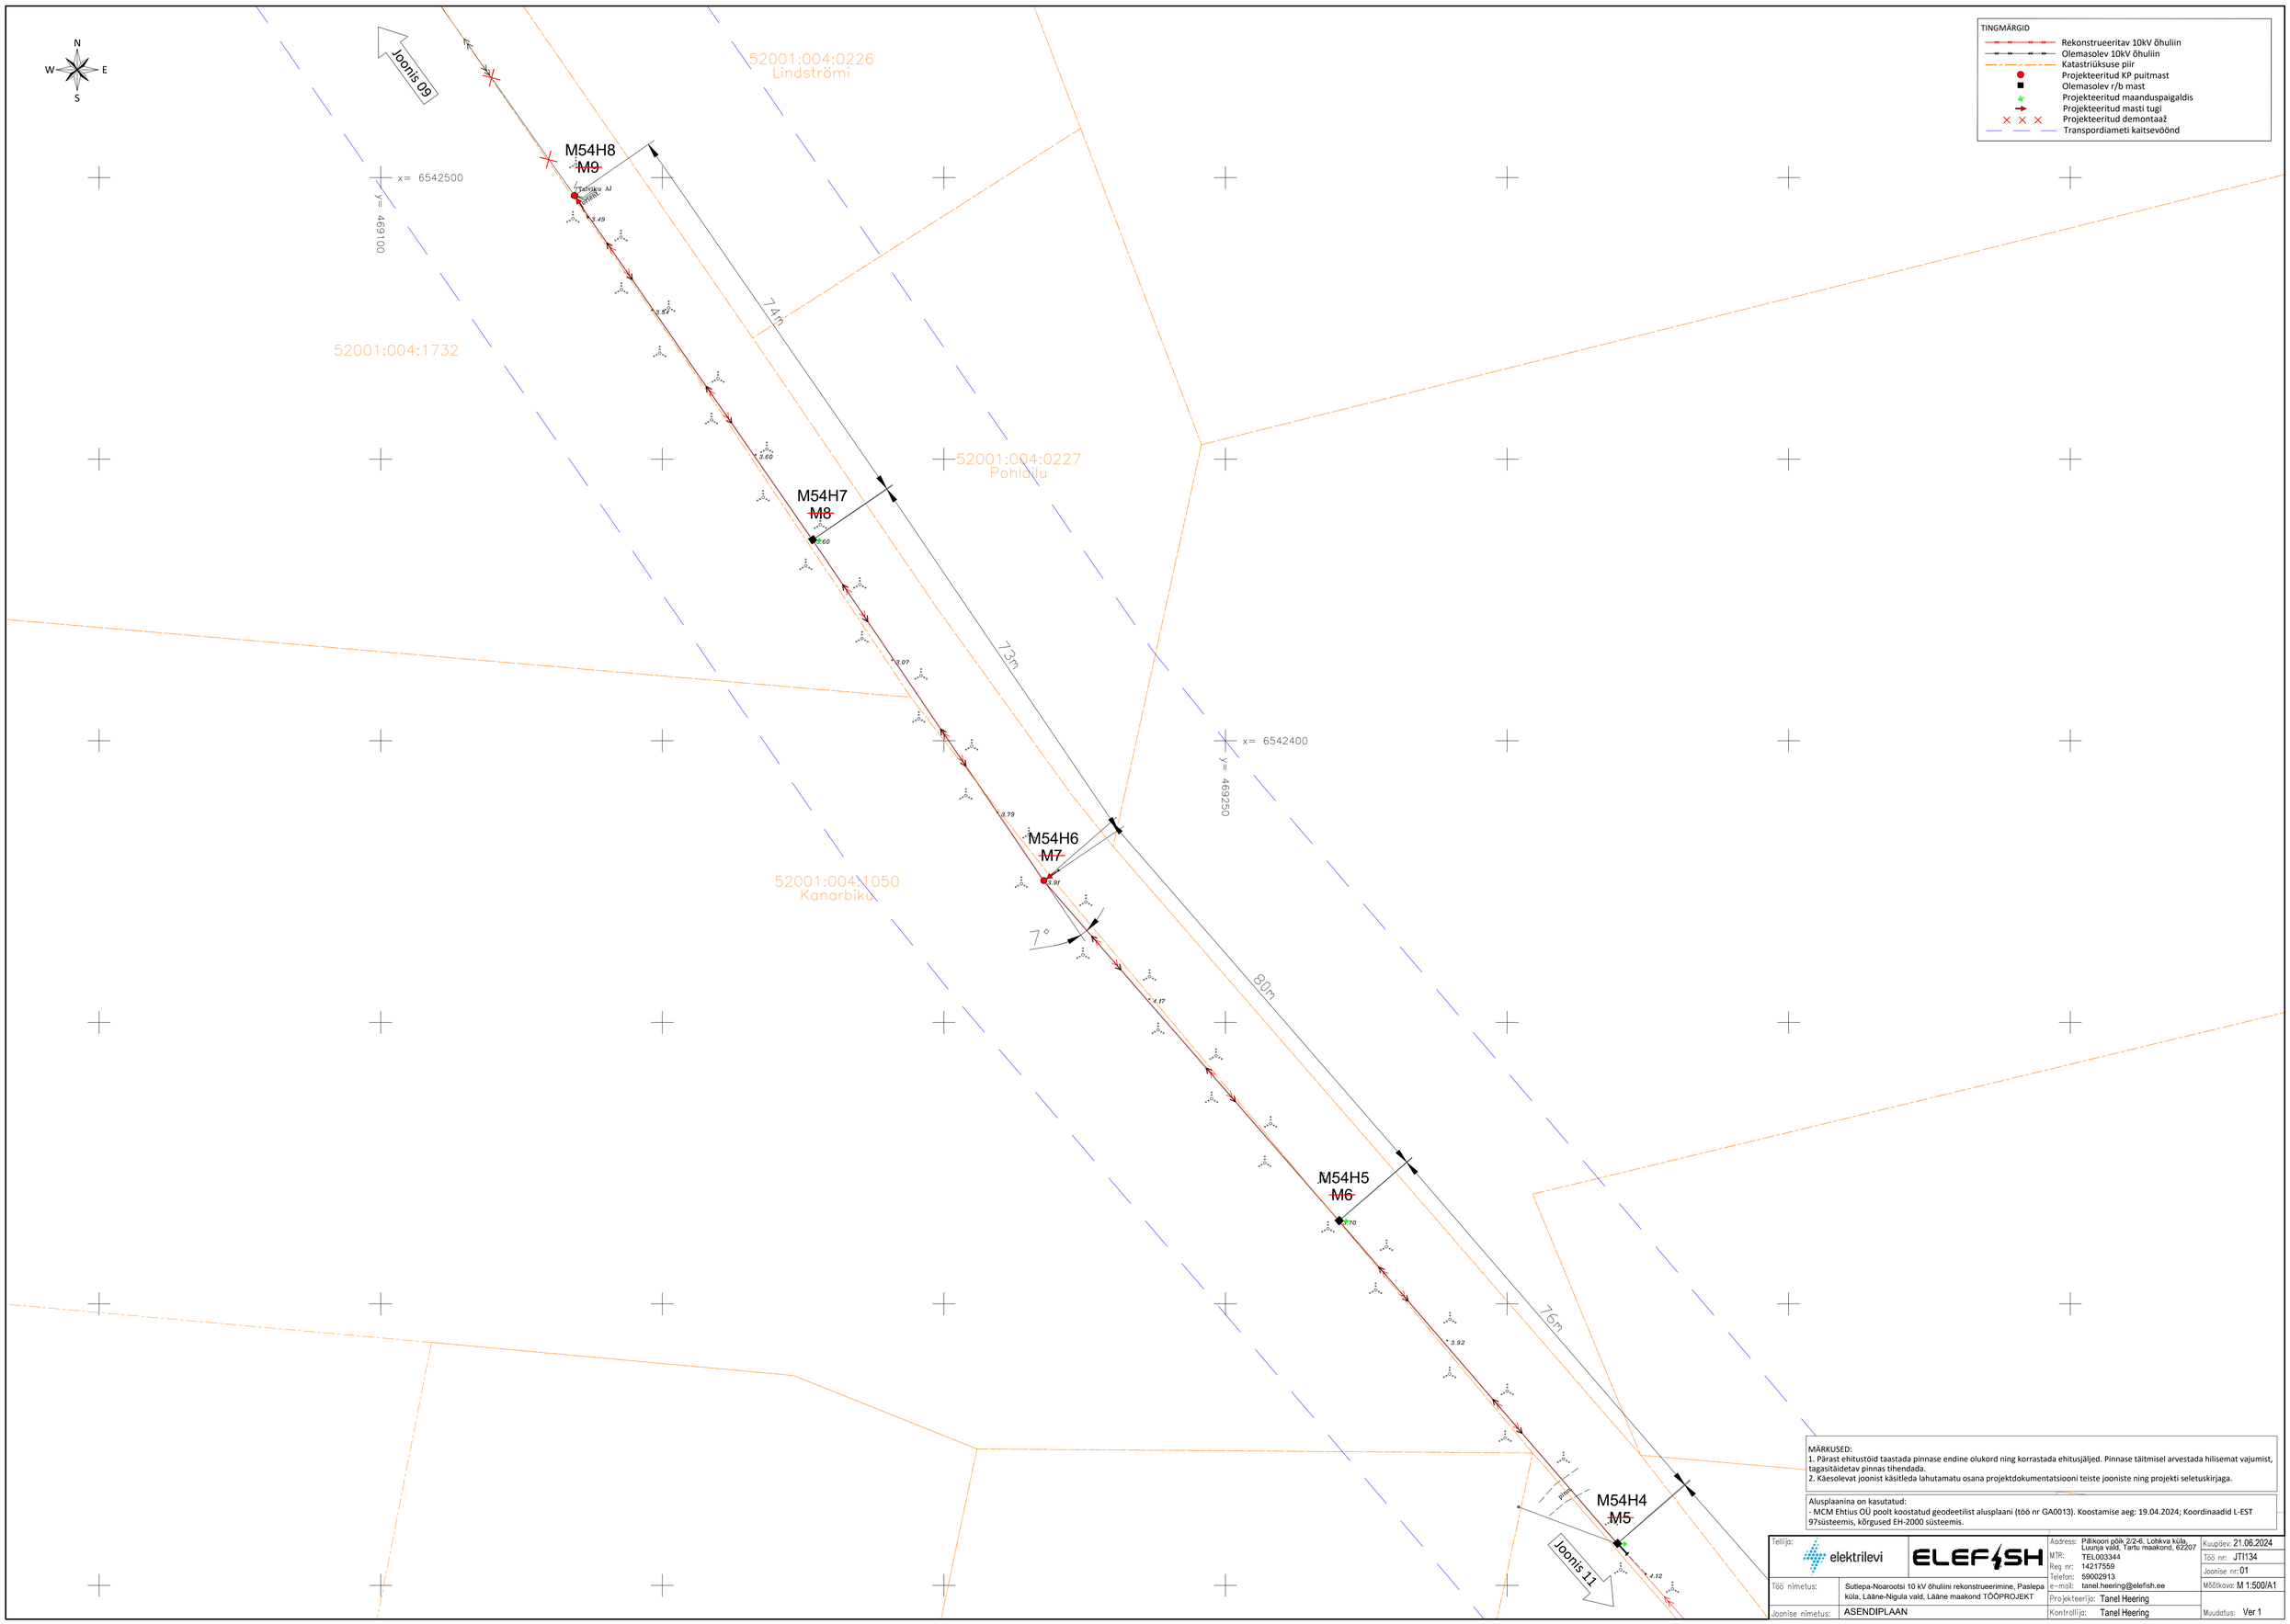

MÄRKUSED:
1. Pärast ehitustöid taastada pinnase endine olukord ning korrastada ehitusjäljed. Pinnase täitmisel arvestada hilisemat vajumist, tagasitäidetav pinnas tihendada.
2. Käesolevat joonist käsitleda lahutamatu osana projektdokumentatsiooni teiste jooniste ning projekti seletuskirjaga.

Alusplaanina on kasutatud:
- MCM Ehtius OÜ poolt koostatud geodeetilist alusplaani (töö nr GA0013). Koostamise aeg: 19.04.2024; Koordinaadid L-EST 97süsteemis, kõrgused EH-2000 süsteemis.

Tellija:	elektrilevi	ELEFISH	Aadress:	Päikooni gtük 2/2-6, Lohkva küla, Luunja vald, Tartu maakond, 62207	Kuupäev: 21.06.2024
			MTR:	TEL003344	Töö nr: JTI134
			Reg nr:	14217559	Joonise nr: 01
Töö nimetus:	Sutlepa-Noarootsi 10 kV õhuliini rekonstrueerimine, Paslepa küla, Lääne-Nigula vald, Lääne maakond TÖÖPROJEKT		Telefon:	59002913	Mõõtkava: M 1:500/A1
			e-mail:	tanel.heering@elefish.ee	
Joonise nimetus:	ASENDIPLAAN		Projekteerija:	Tanel Heering	
			Kontrollija:	Tanel Heering	Muudatus: Ver 1