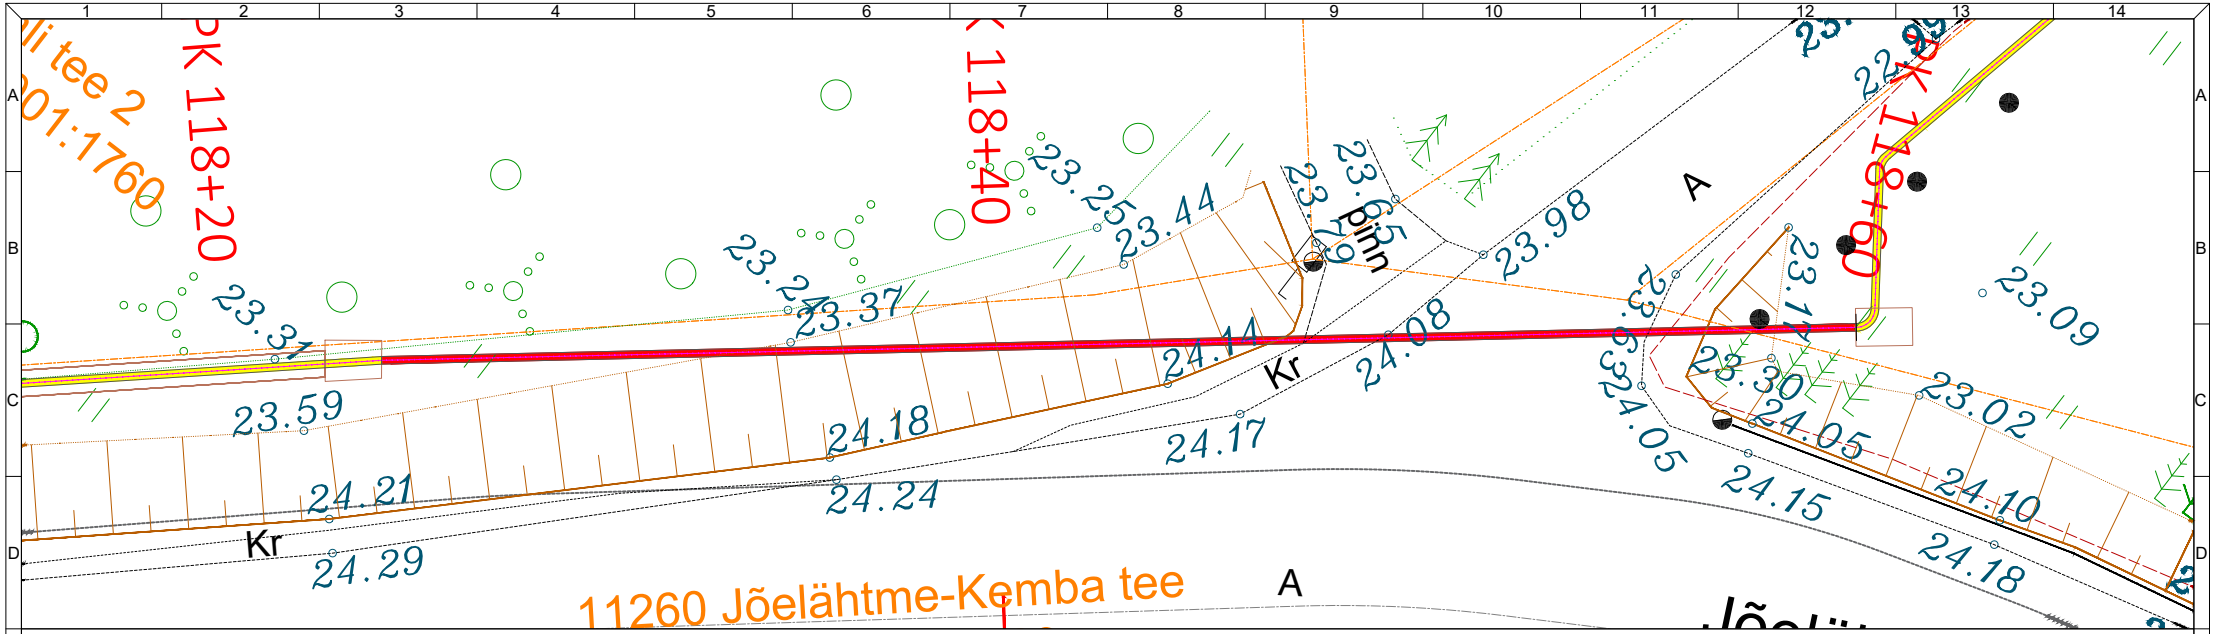

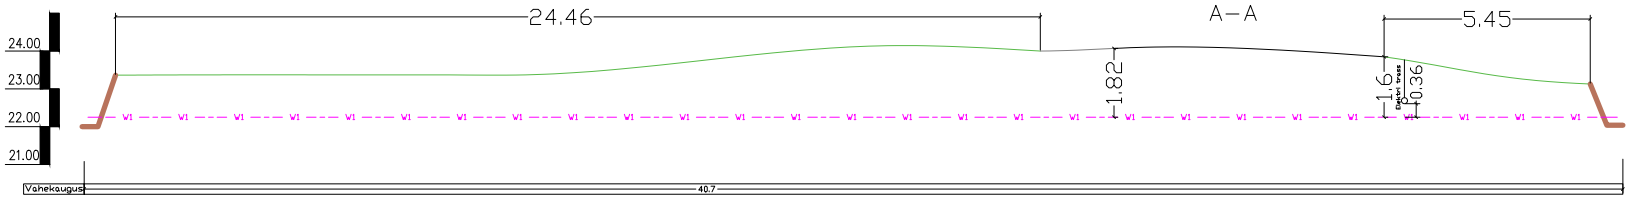

Märkused:

- Kaabli paigaldussügavus Transpordiametile kuuluva asfalteeritud sõidutee all min 1,5 m kaitsetoru pealt.
- Kaabli min. paigaldussügavus kraavipõhjast 1 m.
- Ristuva kaabli puhas vahe elektrikaablist min. 0,1 m.

Asukoht: Kutikse, Kaberla küla, Kuusalu vald, Harju maakond

Tellija: Elektrilevi OÜ

AMET	NIMI	ALLKIRI	P/K/A
Kontrollija	J. Puntussov		15.07.2026
Projekteerija	T.R.Siitan		15.07.2026
Faili nimi	LC5334_TP_EL-4-01-asendiplaan.dwg		
Vastutav spetsialist	J. Puntussov		

Projekt nimi:
Liitumine madalpingel - Kutikse

Joonis: Lõikejoonis A-A

KH ENERGIA
KH Energia-Konsult AS
Laki 13, 12915 Tallinn
Tel. +372 659 8970
Reg.nr. 10303995
EL10303995-0001
info@khenergia.ee

TÖÖ NR.: LC5334

STAADIUM	JOONIS	LEHTI
TP	EL-6-01	1/2

Formaat:
ISO full bleed A4 (297.00 x 210.00 MM)

Kuupäev: 15.07.2026
Mõõtkava: 1:200