


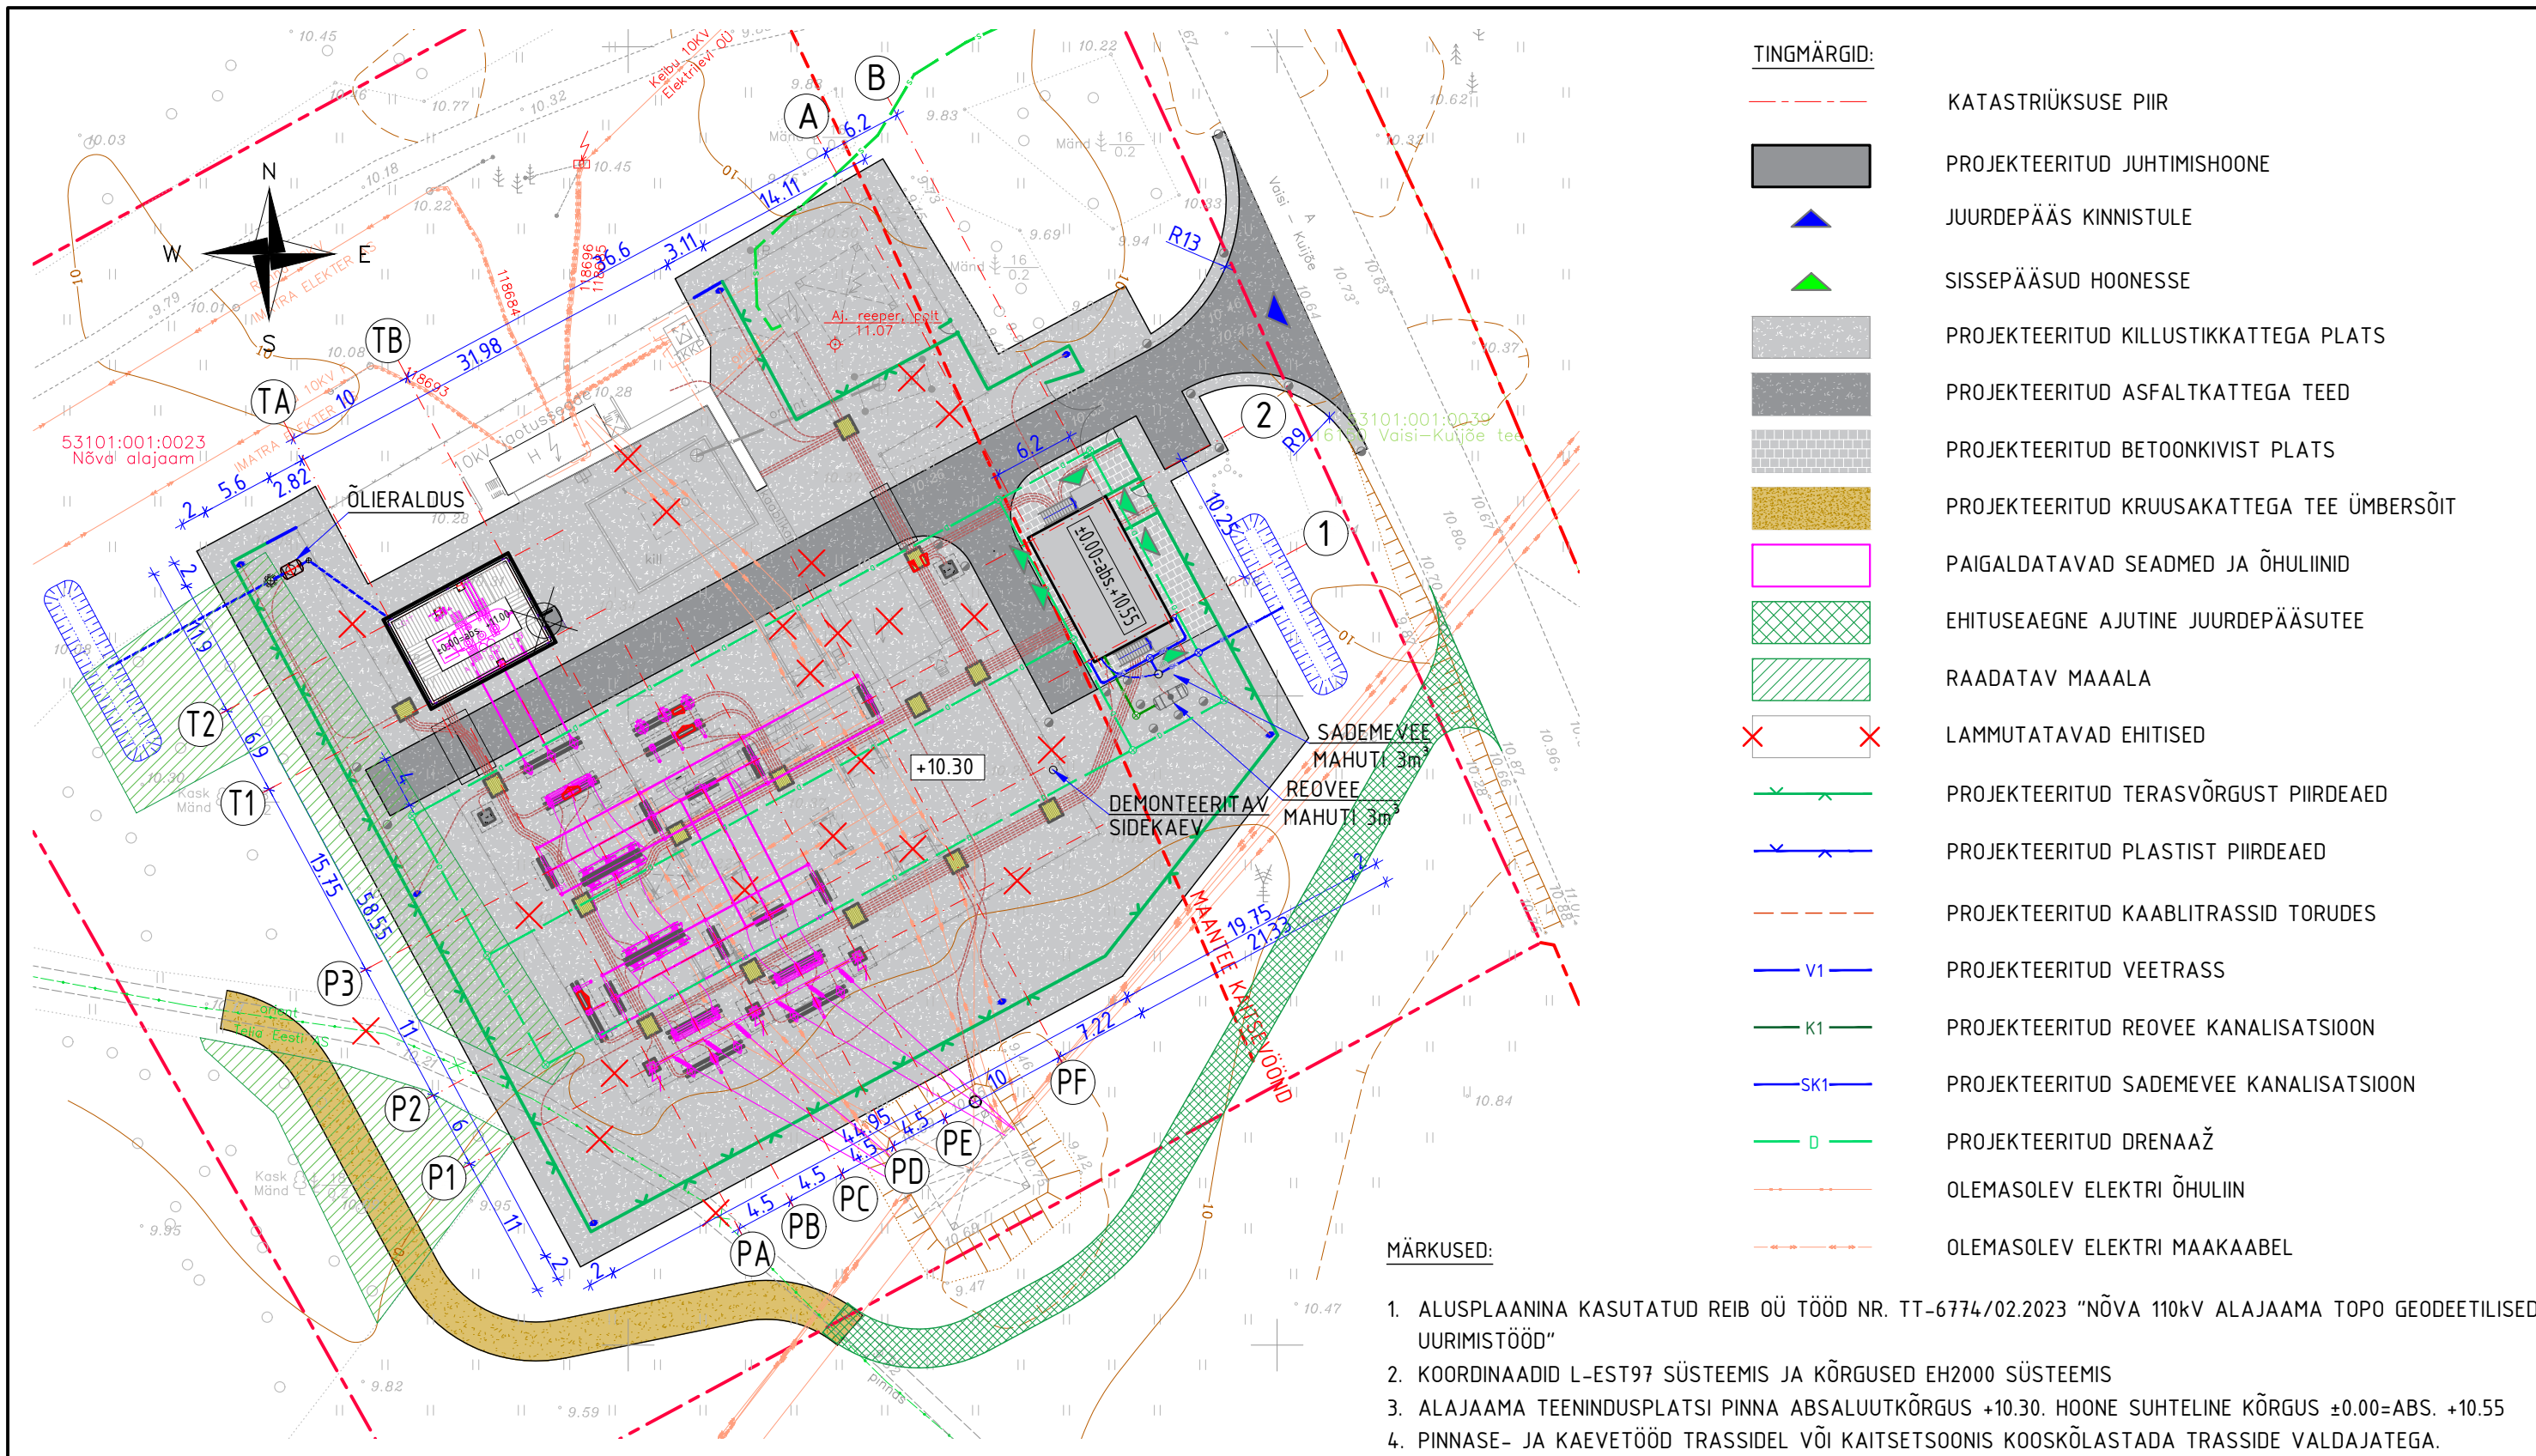

- TINGMÄRGID:
- KATASTRÜKSUSE PIIR
 - PROJEKTEERITUD JUHTIMISHOONE
 - JUURDEPÄÄS KINNISTULE
 - SISSEPÄÄSUD HOONESSE
 - PROJEKTEERITUD KILLUSTIKKATTEGA PLATS
 - PROJEKTEERITUD ASFALKATTEGA TEE
 - PROJEKTEERITUD BETOONKIVIST PLATS
 - PROJEKTEERITUD KRUUSAKATTEGA TEE ÜMBERSÖIT
 - PAIGALDATAVAD SEADMED JA ÕHULIINID
 - EHITUSEAEGNE AJUTINE JUURDEPÄÄSUTEE
 - RAADATAV MAAALA
 - LAMMUTATAVAD EHITISED
 - PROJEKTEERITUD TERASVÕRGUST PIIRDEAED
 - PROJEKTEERITUD PLASTIST PIIRDEAED
 - PROJEKTEERITUD KAABLITRASSID TORUDES
 - PROJEKTEERITUD VEETRASS
 - PROJEKTEERITUD REOVEE KANALISATSIOON
 - PROJEKTEERITUD SADEMEVEE KANALISATSIOON
 - PROJEKTEERITUD DRENAAZ
 - OLEMASOLEV ELEKTRI ÕHULIIN
 - OLEMASOLEV ELEKTRI MAAKAABEL

- MÄRKUSED:
- ALUSPLAANINA KASUTATUD REIB OÜ TÖÖD NR. TT-6774/02.2023 "NÕVA 110KV ALAJAAMA TOPO GEODEETILISED UURIMISTÖÖD"
 - KOORDINAADID L-EST97 SÜSTEEMIS JA KÕRGUSED EH2000 SÜSTEEMIS
 - ALAJAAMA TEENINDUSPLATSI PINNA ABSALUUTKÕRGUS +10.30. HOONE SUHTELINE KÕRGUS ±0.00=ABS. +10.55
 - PINNASE- JA KAEVETÖÖD TRASSIDEL VÕI KAITSETSOONIS KOOSKÕLASTADA TRASSIDE VALDAJATEGA.

TEHNILISED ANDMED:

- | | |
|---|---------------------|
| 1. KINNISTU PINDALA | 10256m ² |
| 2. SIHOTSTARVE | 100% TOOTMISMAA |
| 3. PROJEKTEERITUD HOONE EHITISEALUNE PIND | 73.8m ² |
| 4. RAJATAV KILLUSTIKKATTEGA PLATS | 3303m ² |
| 5. RAJATAV ASFALKATTEGA TEE | 473m ² |
| 6. RAJATAV BETOONKIVIST PLATS | 105m ² |
| 7. KRUUSAKATTEGA ÜMBERSÖIDUTE | 187m ² |
| 8. RAJATAV PIIRDEAED (SH. 3 VÄRAVAT) | 207m |
| 9. PLASTIST PIIRDEAIA OSAD | 5m |
| 10. RAADATAV MAAALA | 700m ² |

HOONE NURGAPUNKTIDE KOORDINAADID (L-EST'92)		
Nurgad	KOORDINAADID	
	X	Y
1	6563415.39	483986.79
2	6563405.83	483991.92
3	6563402.61	483985.92
4	6563412.18	483980.8

1	JOONISELT EEMALDATUD EKSITAV INFO	Ü. SEVEREV	15.05.2025
Muudatus	Selgitus	Muudatuse tegi	Kuupäev
SEVECON PAIDE 5B-29 TÜRİ 72713 JÄRVAMAA MTR. NR. EEP003527; REG. NR. 12929712 WWW.SEVECON.EE; INFO@SEVECON.EE		ALAJAAMA ASENDIPLAAN	
TELLIJ: GRIDTECH OÜ		TÖÖ NR. 02-25	
PROJEKTIJUHT: P. TALTS		STADIUM PP	
TEOSTAS: Ü. SEVEREV		PROJEKTI OSA AS	
AADRESS: NÕVA ALAJAAM VAISI KÜLA LÄÄNE- NIGULA VALD LÄÄNE MAAKOND		FORMAAT A3	
		MÕÖTKAVA 1:500	
		JOONISE NR. AS-4-01	MUUDATUS v02
		KUUPÄEV 15.05.2025	