


## Kinnistu isikliku kasutusõiguse seadmise plaan

Möötkava 1:500

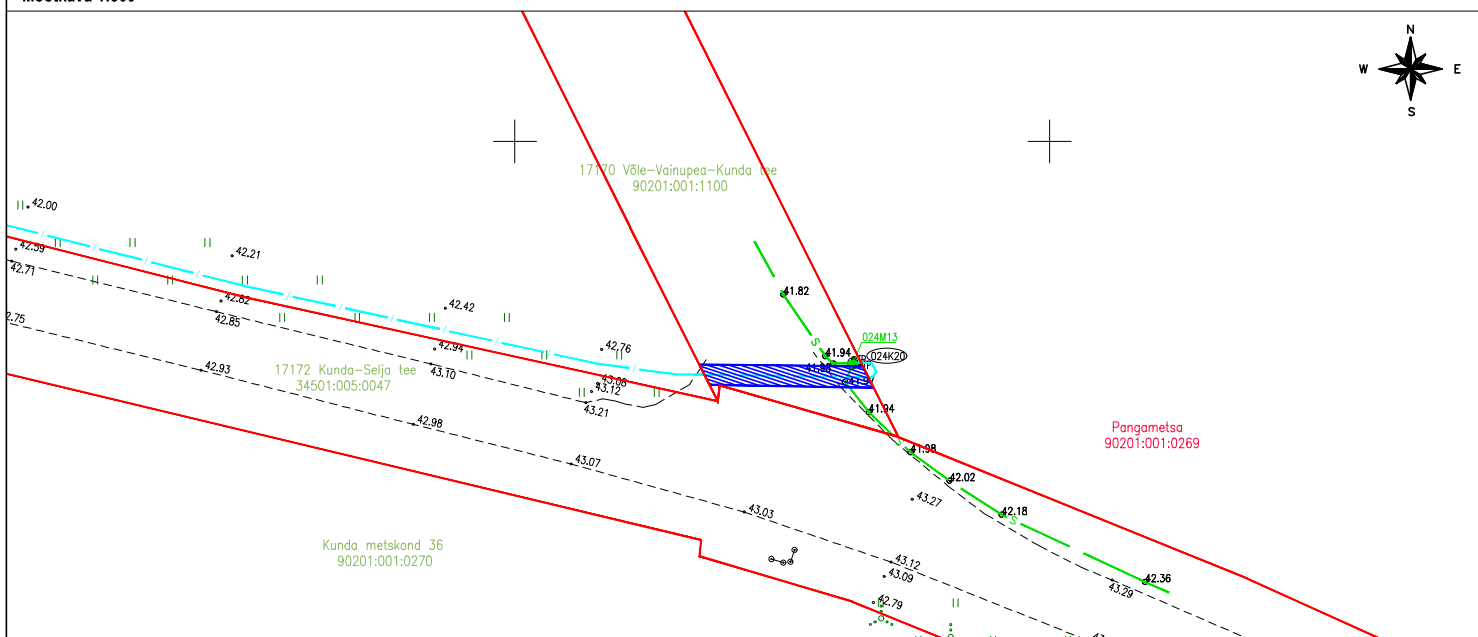

| Jrk nr | IKÕ ala<br>Pos nr (plaanil) | Kinnistu registriosia<br>number | Katastriüksuse tunnus, nimi ja<br>sihtotstarve:                     | Asukoht riigitee (nr ja nimi) suhtes<br>(lõigu algus ja lõpp km): | Ala pindala<br>ruutmeetrites m² |
|--------|-----------------------------|---------------------------------|---------------------------------------------------------------------|-------------------------------------------------------------------|---------------------------------|
| 1.     | Pos 1                       | 7167050                         | 90201:001:1100; 17170 Võle-<br>Vainupea-Kunda tee;<br>transpordimaa | 17170 Võle-Vainupea-Kunda tee<br>km 31,95                         | 30 m²                           |

Kasutusõiguse ala  
 Katastriüksuse piir  
 sidetoru

Elektripaigaldise kaitsevöönd: Piki sidekaablit kulgev ala, mida mõlemalt poolt piiravad liini äärmistest kaablitest 1 meetri kaugusel paiknevad mõttelised vertikaaltasandid.

Sidetoru pikkus maa-alal: 15,5 m

Projekti nimi: "Kaliküla optilise sidevõrgu rajamine"  
 Objekti asukoht: Lääne-Viru maakond, Lääne-Nigula vald, Ojaküla  
 Projekti number: 22074  
 Plaani koostaja: Silver Knäzev  
 Kuupäev: 21.03.2023