


Isikliku kasutusõigusega seadmise ala plaan  
 Lääne maakond, Lääne-Nigula vald, Silla küla  
 16155 Silla-Jädivere tee

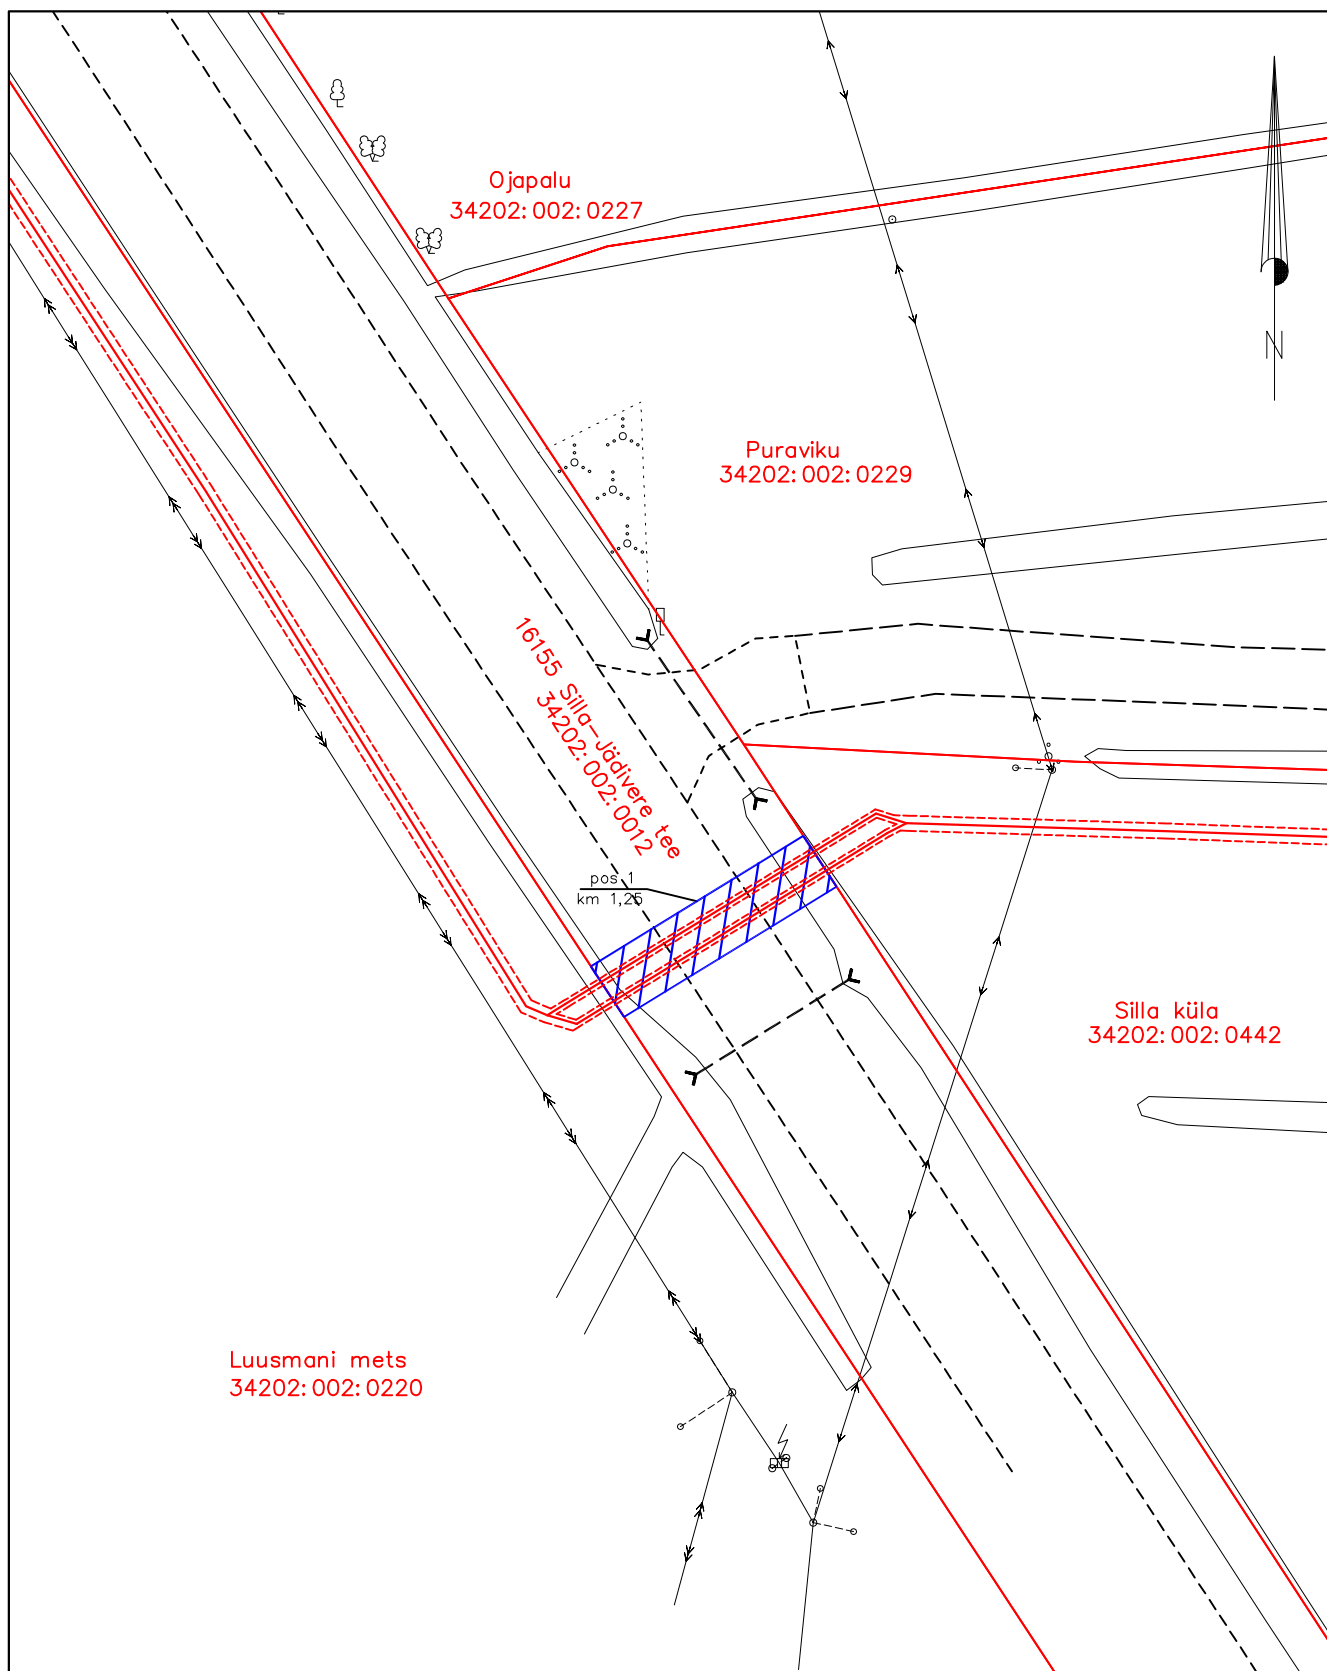

| Jrk nr | IKÕ ala Pos nr (plaanil) nr | Kinnistu registriossa number | Katastriüksuse tunnus, nimi ja sihtotstarve;                | Asukoht riigitee (nr ja nimi) suhtes (lõigu algus ja lõpp km); | Ala pindala ruutmeetrites m <sup>2</sup> |
|--------|-----------------------------|------------------------------|---|--|--|
| 1.     | Pos 1                       | 15130250                     | 34202:002:0012<br>16155 Silla-Jädivere tee<br>Transpordimaa | 16155 Silla-Jädivere tee<br>km 1,25                            | 66 m <sup>2</sup>                        |

Mõõtkava: M 1:500

- Lepingu objektiks oleva katastriüksuse piir
- Katastriüksuste piirid
- Projekteeritav kaabelliin
- Kasutusõiguse ala