



MARKUSED:

1. Lõikumisel kommunikatsioonitrassidega otsustatakse alt- või ülevalt läbiminek kasuks koostöös trassivaldajaga. Kaitsevööndis teostada kaevetööd käsitsi!
2. Maa-aluste ja maapealsete kommunikatsioonide kaitsevööndis tööde teostamisel juhendada Majandus- ja taristuministri 25.06.2015. a määrusest nr 73 "Ehitise kaitsevööndi ulatus, kaitsevööndis tegutsemise kord ja kaitsevööndi tähistusele esitatavad nõuded".
3. Kommunikatsioonidevahelised kujud tagada vastavalt EVSis 843:2016 toodud määradele.
4. Projekteeritava telekommunikatsiooni tehnoarajatise alusplaan: OÜ Kirjanurk 19.12.2024. a koostatud töö nr 12223G "Geodeetiline alusplaan". Koordinaadid L-EST 97 koordinaatide süsteemis. Kõrgused EH2000 süsteemis.
5. Projekteeritud sidefrassi paigaldussügavus haljasalal on min 0,7m, sõidutee all min 1.0m. Erakinnistuses, kus sidefrass kuulub kinnistuomanikule on sidefrassi min paigaldussügavus 0,7m
6. Peale tööde lõppu taastada eelnev olukord.

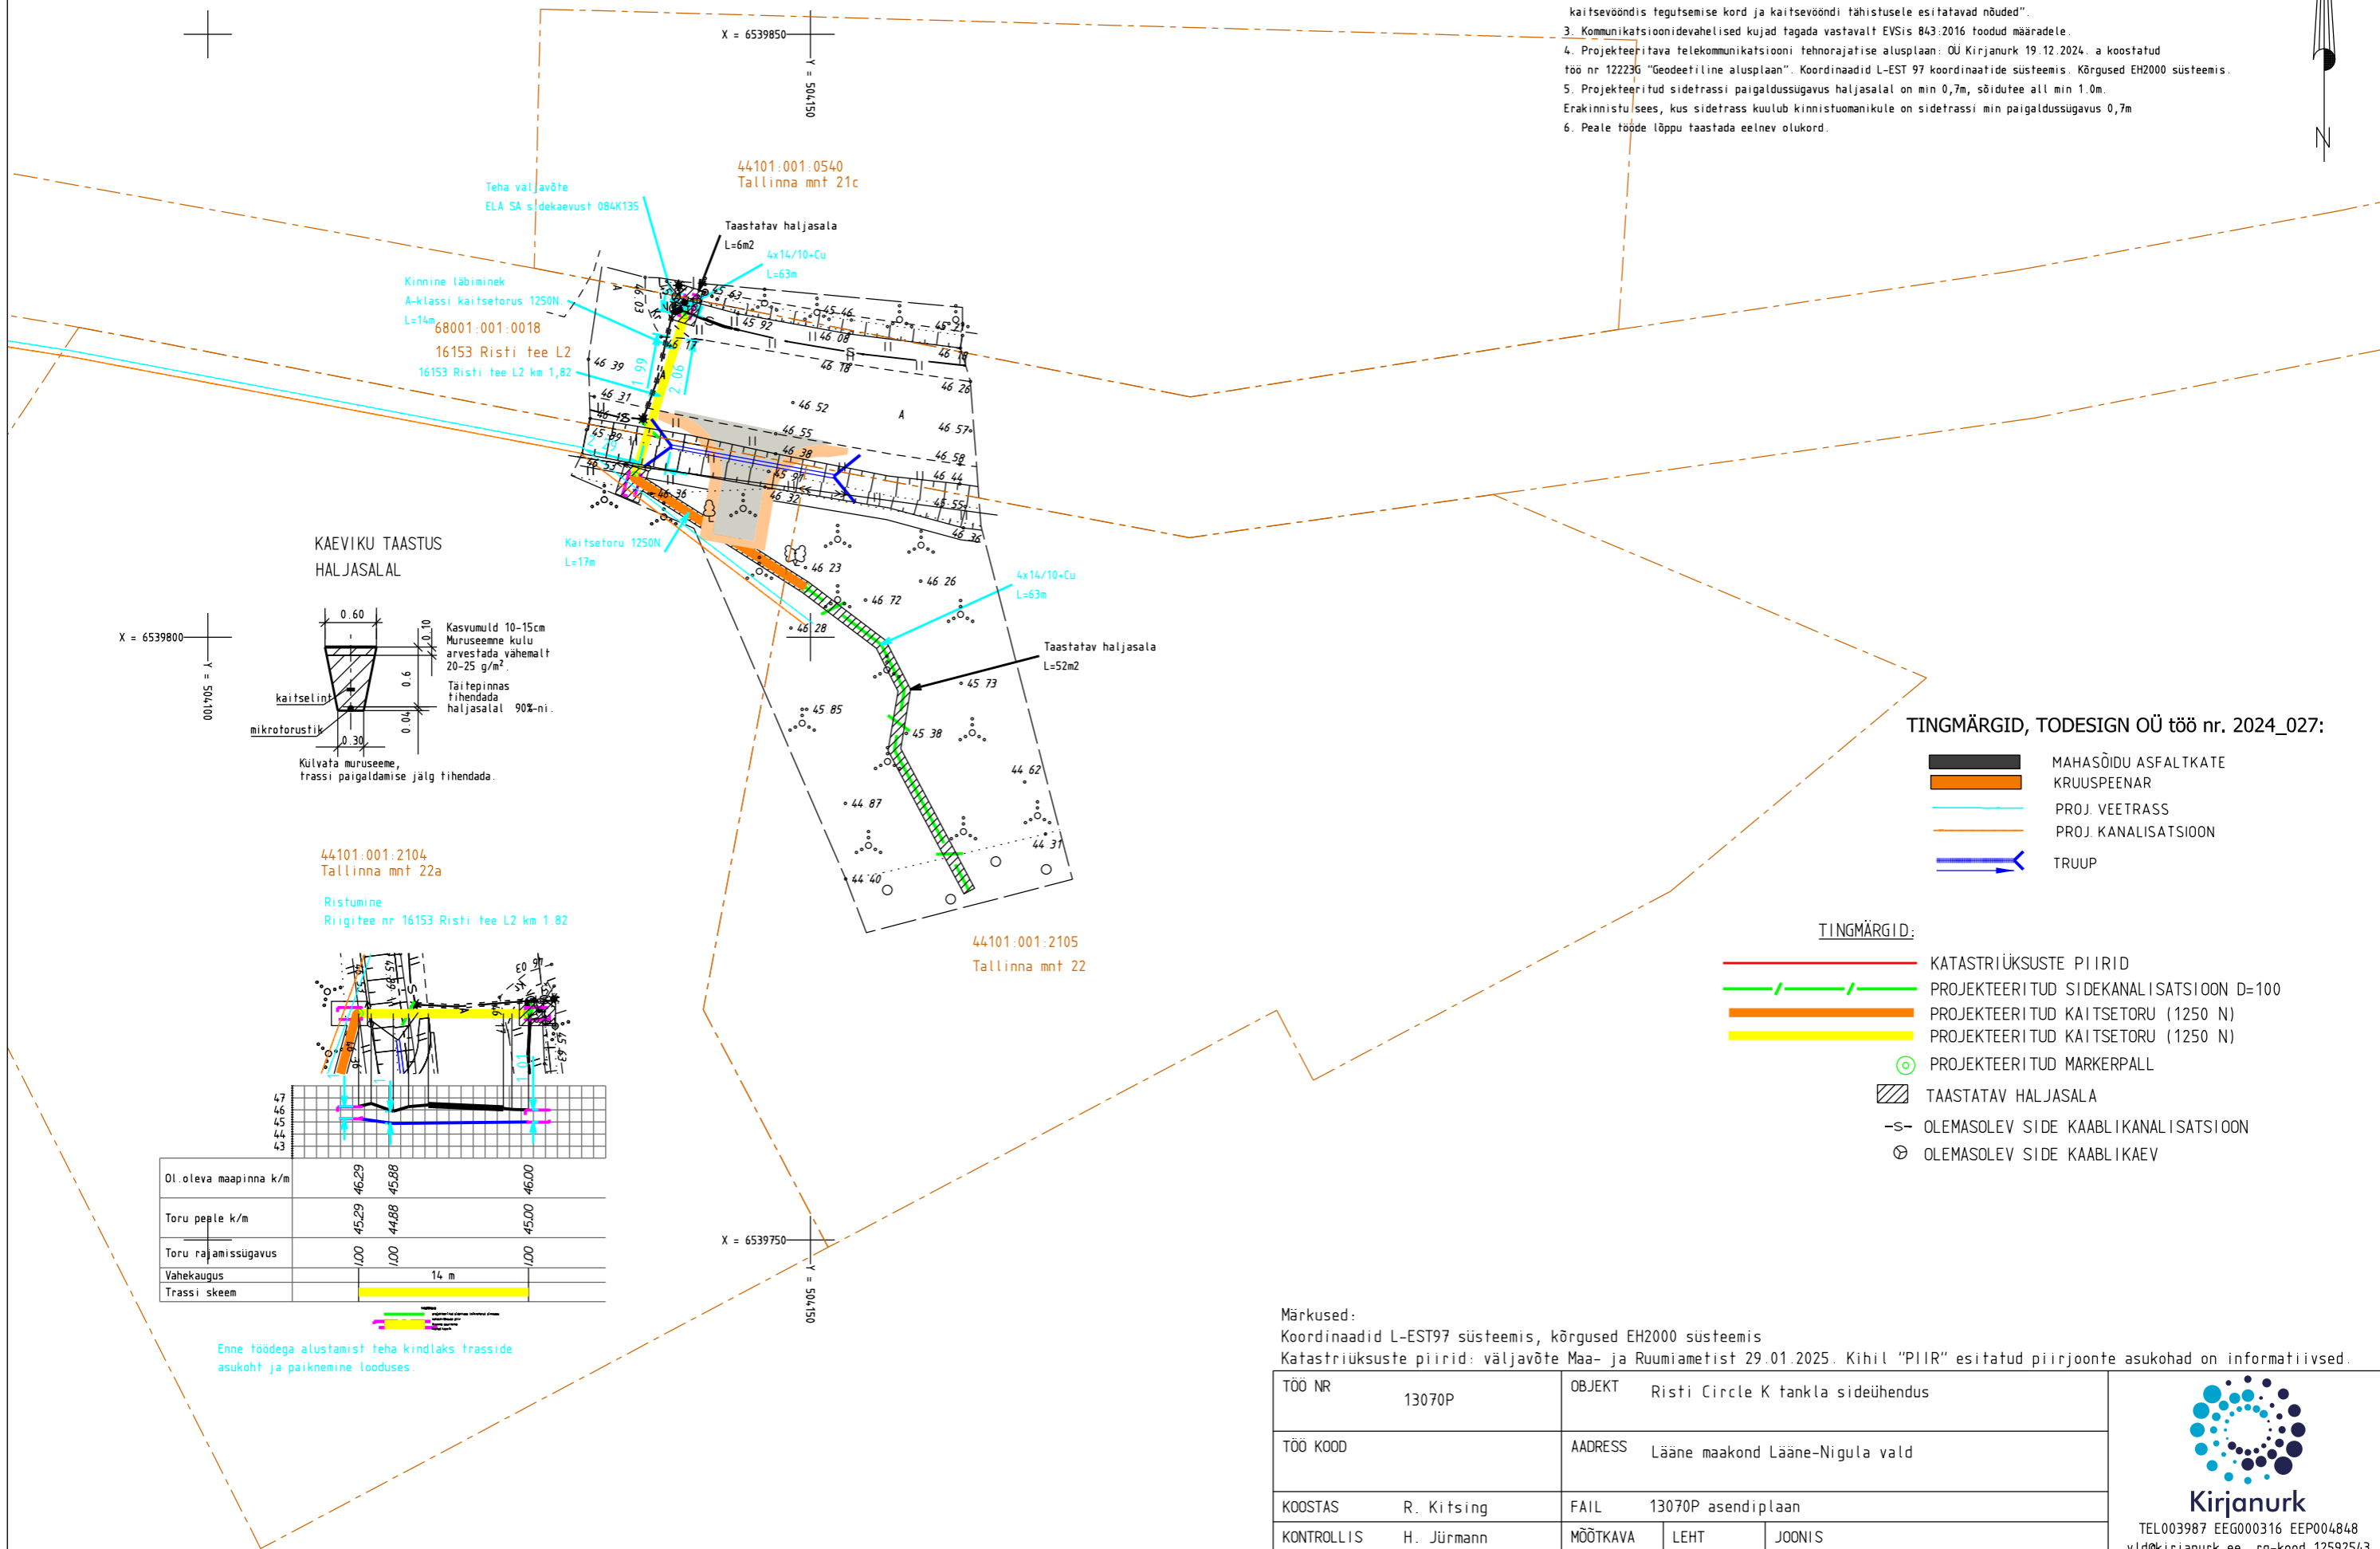

KAEVIKU TAASTUS HALJASALAL

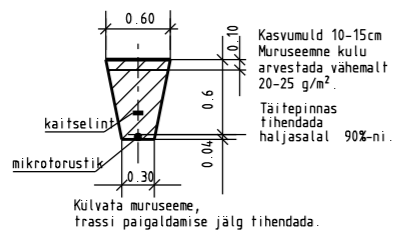

44101:001:2104  
Tallinna mnt 22a  
Ristumine  
Riigitee nr 16153 Risti tee L2 km 1.82



Ol. oleva maapinna k/m	46.29	45.88	46.00
Toru peale k/m	45.29	44.88	45.00
Toru rajamissügavus	1.00	1.00	1.00
Vahekaugus	14 m		
Trassi skeem			

Enne töödega alustamist teha kindlaks trasside asukoht ja paiknemine looduses.

TINGMÄRGID, TODESIGN OÜ töö nr. 2024\_027:

- MAHASÕIDU ASFALTKATE
- KRUUSPEENAR
- PROJ. VEETRASS
- PROJ. KANALISATSIOON
- TRUUP

TINGMÄRGID:

- KATASTRILÜKSUSTE PIIRID
- PROJEKTEERITUD SIDEKANALISATSIOON D=100
- PROJEKTEERITUD KAITSETORU (1250 N)
- PROJEKTEERITUD KAITSETORU (1250 N)
- PROJEKTEERITUD MARKERPALL
- TAASTATAV HALJASALA
- OLEMASOLEV SIDE KAABLIKANALISATSIOON
- OLEMASOLEV SIDE KAABLIKAEV

Märkused:

Koordinaadid L-EST97 süsteemis, kõrgused EH2000 süsteemis  
Katastriüksuste piirid: väljavõte Maa- ja Ruumiametist 29.01.2025. Kihil "PIIR" esitatud piirjoonte asukohad on informatiivsed.

TÖÖ NR	13070P	OBJEKT	Risti Circle K tankla sideühendus		
TÖÖ KOOD		AADRESS	Lääne maakond Lääne-Nigula vald		
KOOSTAS	R. Kitsing	FAIL	13070P asendiplaan		
KONTROLLIS	H. Jürmann	MÕÖTKAVA	LEHT	JONNIS	
KOOSTATUD	29.01.2025	1.500	1 / 1	Siderajatiste projekt	



**Kirjanurk**

TEL003987 EEG000316 EEP004848  
yld@kirjanurk.ee, rg-kood 12592543  
Lossi 33 Põltsamaa linn Jõgevamaa 48104