


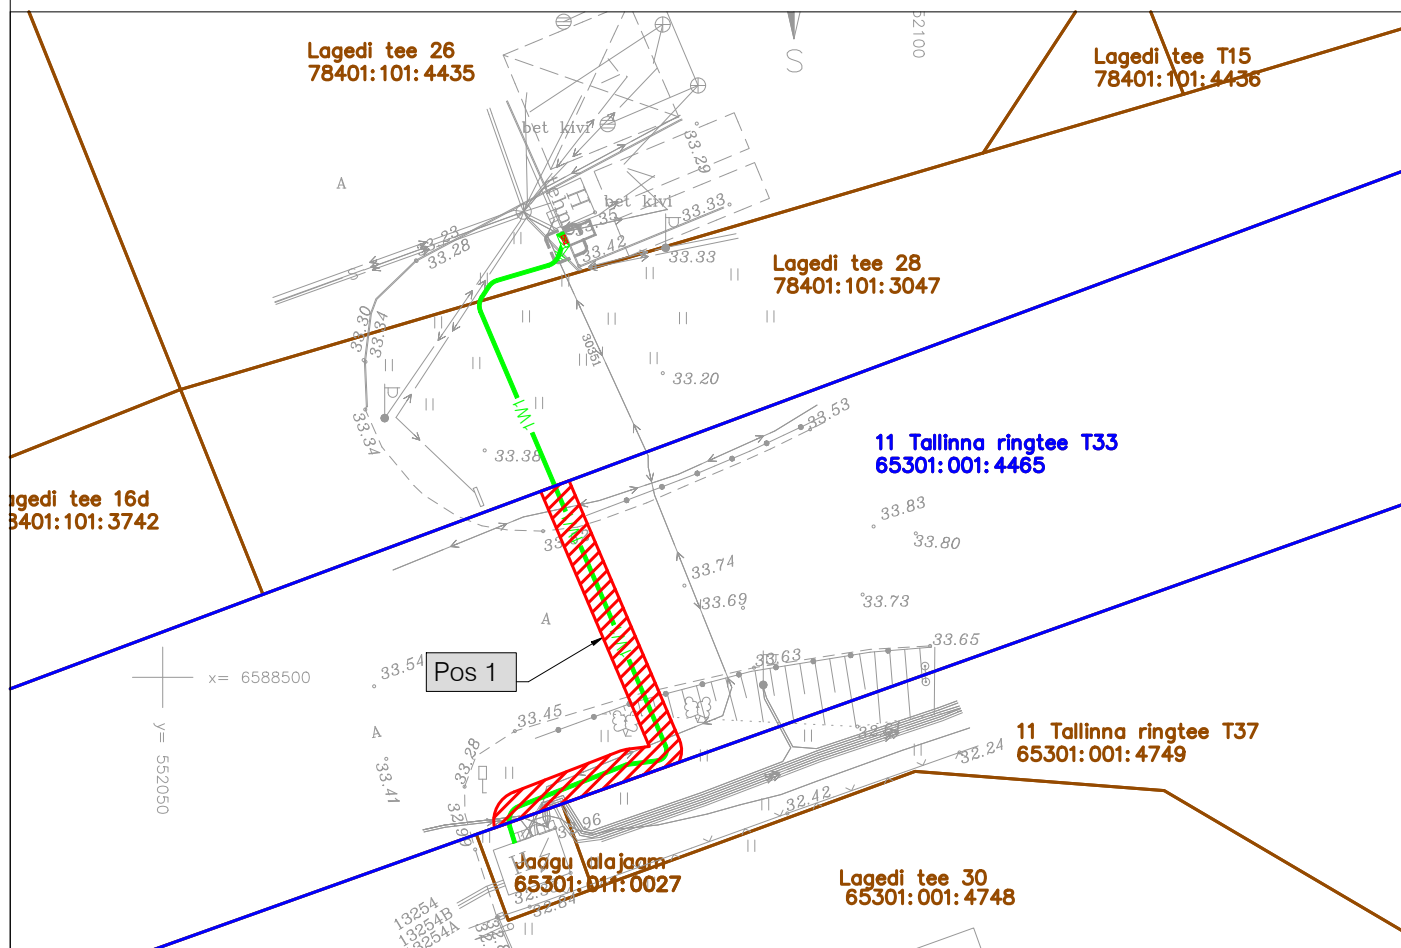

Jrk nr	IKÕ ala Pos nr (plaanil)	Kinnistu registriosa number	Katastriüksuse tunnus, nimi ja sihtotstarve	Ala pindala ruutmetrites m ²
1.	Pos 1	11324450	65301:001:4465 11 Tallinna ringtee T33 Transpordimaa	60 m ²

TINGMÄRGID:



Kasutusõiguse ala (0,4 kV maakaabelliin)



Projekteeritud 0,4 kV maakaabelliin



Projekteeritud liitumiskilp kordusmaandusega



Projekteeritud maanduspaigaldis (potentsiaalitasandusrõngas)



Katastriüksuse piirid



Koormatava kinnistu piirid

Koostas: Jelizaveta Kolatsk
OÜ Pluvo Eesti projekteerija
jelizaveta@pluvo.ee
tel.: +372 5557 2211

Projekteeritava tehnovõrgu pikkus 31 m

Töö nimetus:
Lagedi tee 26 elektriautode
laadimistaristu liitumine madalpingel

Objekti aadress: Lagedi tee 26, 28, Lasnamäe LO, Tallinn;
11 Tallinna ringtee T33, 11 Tallinna ringtee T37,
Jaagu alajaam, Koplimetsa küla, Rae vald, Harjumaa

Tellija
Elektrilevi OÜ

Joonise nimetus:

Isikliku kasutusõiguse seadmise
plaan



OÜ PLUVO EESTI
Värvi tn 4, 10621
Tallinn, Eesti
e-mail: info@pluvo.ee
www.pluvo.ee

MTR nr.
TEL003705

Töö nr:	Stadium:	Versioon:	Joon. nr:	Mõõtkava:	Faili nimi:	Leht:
PL23-75-51	TP	v02	-	1:500	PL23-75-51. Koormatava ala plaanid.dwg	1/1