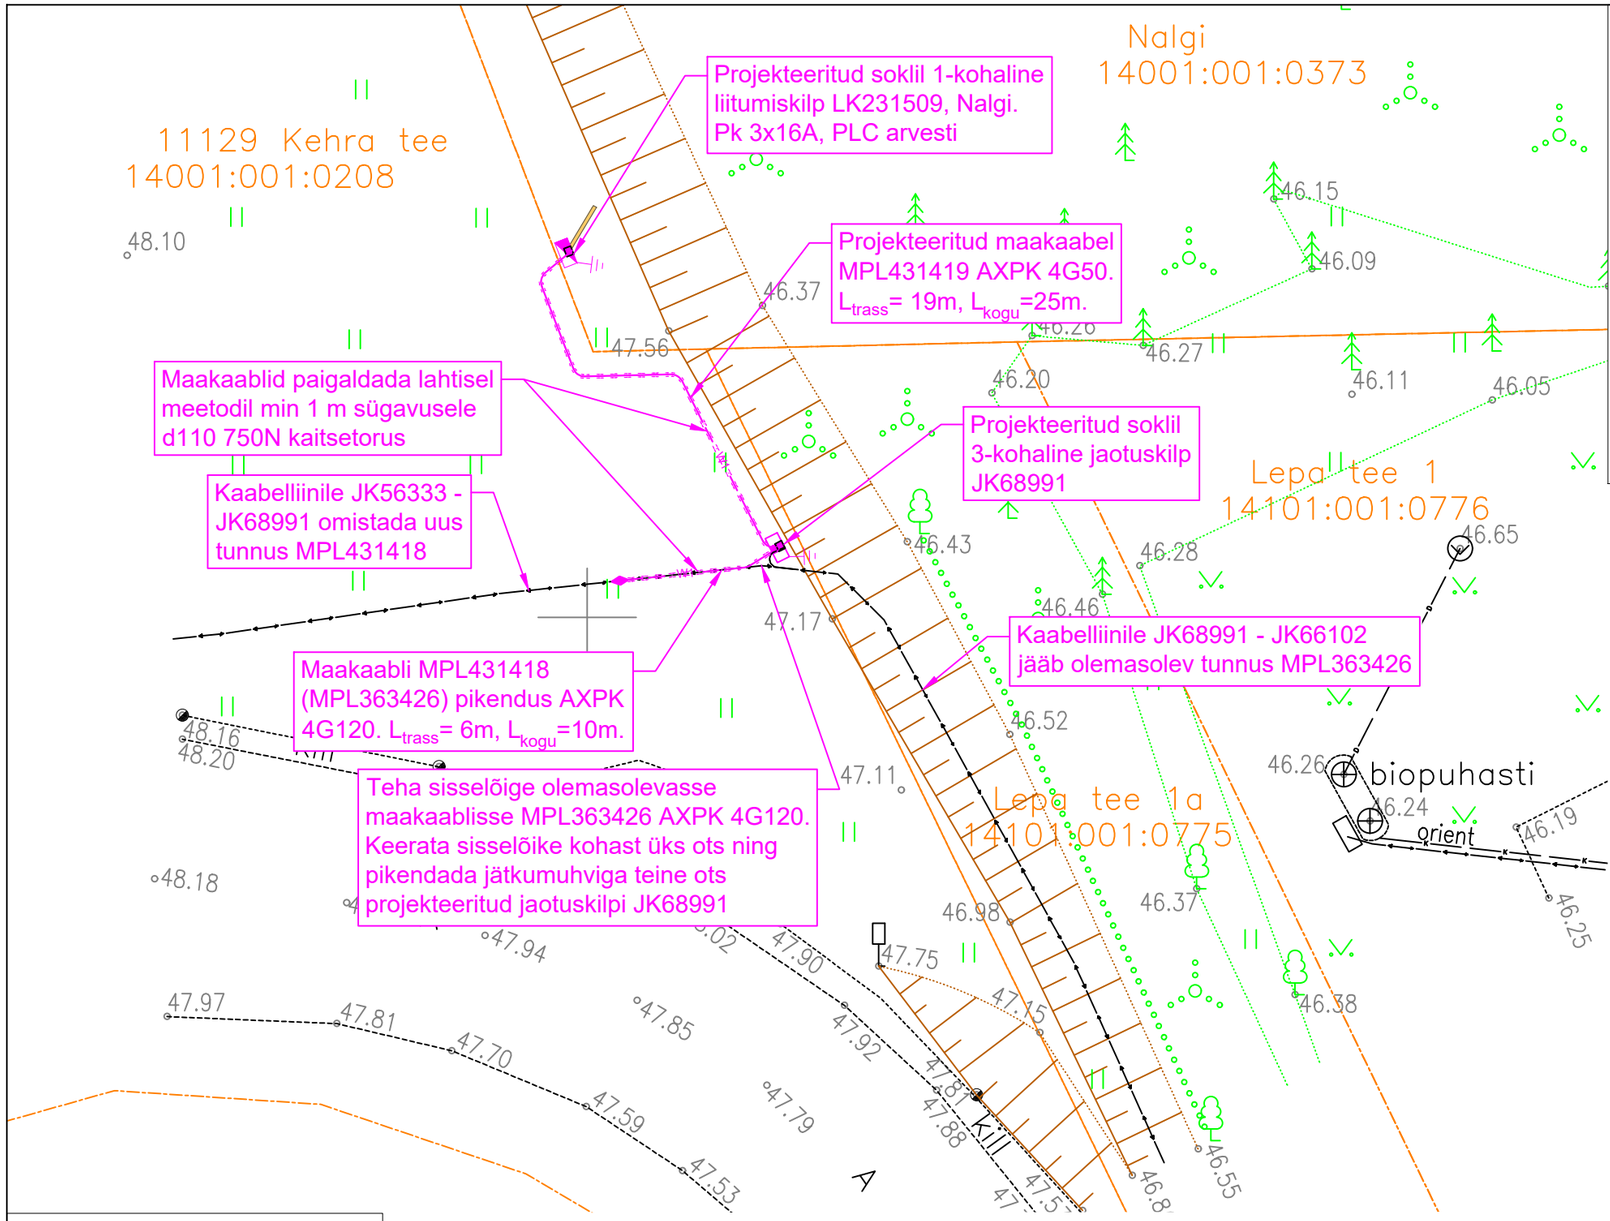

TINGMÄRGID

- PROJEKTEERITUD MP MAAKAABEL 750N KAITSETORUS
- PROJEKTEERITUD LIITUMISKILP
- PROJEKTEERITUD JAOTUSKILP
- PROJEKTEERITUD JÄTKUMUHV
- KILBI TEGELIK SUURUS
- PROJEKTEERITUD TARBIJATORU (450N)
- OLEMASOLEV MAAKAABEL
- KATASTRI PIIR

MÄRKUSED:

1. Projekteeritud JK68991 toide võtta olemasolevast jaotuskilbist JK56333 tehes sisselõige olemasolevasse maakaablisse MPL363426 AXPK 4G120 ning ühendades sisselõikekohast kaabli otsad projekteeritud jaotuskilpi.
2. Projekteeritud liitumiskilbi LK231509 toide võtta uuest jaotuskilbist JK68991.
3. Kaablid paigaldada kogu trassi ulatuses lahtisel meetodil min 1 m sügavusele d110 750N kaitsetorus.
4. Tarbijakaablitele paigaldada reservtoru d50 450N, L= 5 m.
5. Kilbid paigaldada vastavalt tootja juhistele.
6. Tööde käigus rikutud katted taastada endisele tasemele.
7. Teemaa tuleb pärast tehnovõrgu paigaldamist korrastada ja taastada haljastus kasvumulla ja murukülviga vastavalt "Teetööde tehnilise kirjelduse" viimase redaktsiooni peatükis – "Maastikukujundustööd" toodud kvaliteedinõuetele.
8. Riigiteemaal on kõrvalekalded kooskõlastatud projektist keelatud.

M 1:50
TAASTATAV HALJASALA

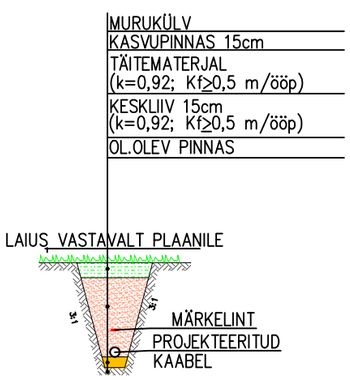

Tähis	Projekteerija	Kuupäev	Muudatuse kirjeldus

Märkused: Koordinaadid L.-EST 97 süsteemis
Kõrgused EH2000 süsteemis

Nalgi katastriüksuse topo-geodeetiline plaan

Harju maakond Anija vald Kehra küla

KOSE MAAKORRALDUSE OÜ
reg. 10037895 Pikk 22 Kose 75101 Harjumaa
tel.60 36 337 EEG000077 EEP002384

Joonis	Jooniseid	
1	1	M 1:500

Juhataja	A.Saar	
Teostaja	E.Kaaret	25.07.2024.a.

TÖÖ NR. 1664-07.24

KH ENERGIA
Laki 13, 12915 Tallinn
Tel. 659 8970
EL10303995-0001
info@khenergia.ee

Kontrollis	A.M.Pärna	09.2024
Projekteeris	A.M.Pärna	09.2024

Faili nimi: LC2037_TP_EL-4-01_asendiplaan

Tellija: Elektrilevi OÜ

Töö nimi: Nalgi, Kehra küla, Anija vald, Harju maakond liitumine madalpingel

Joonise nimi: Asendiplaan

Projekti nr.	Joonise nr.	
LC2037	EL-4-01	
staadium	leht/lehti	Mõõtkava
TP	1/1	1:250; A3

EESTI EHITUSKONSULTATSIOONIETTEVÕTETE LIIDU LIIGE