


Isikliku kasutusõiguse seadmise plaan

IKÕ ala pos nr	Registriosa nr, KV kood	Katastriüksuse tunnus, nimi ja sihtotstarve	Ala pindala (m2)
1	27470950, KV119608	80601:001:0219; 4 Tallinn-Pärnu-Ikla tee transpordimaa	153

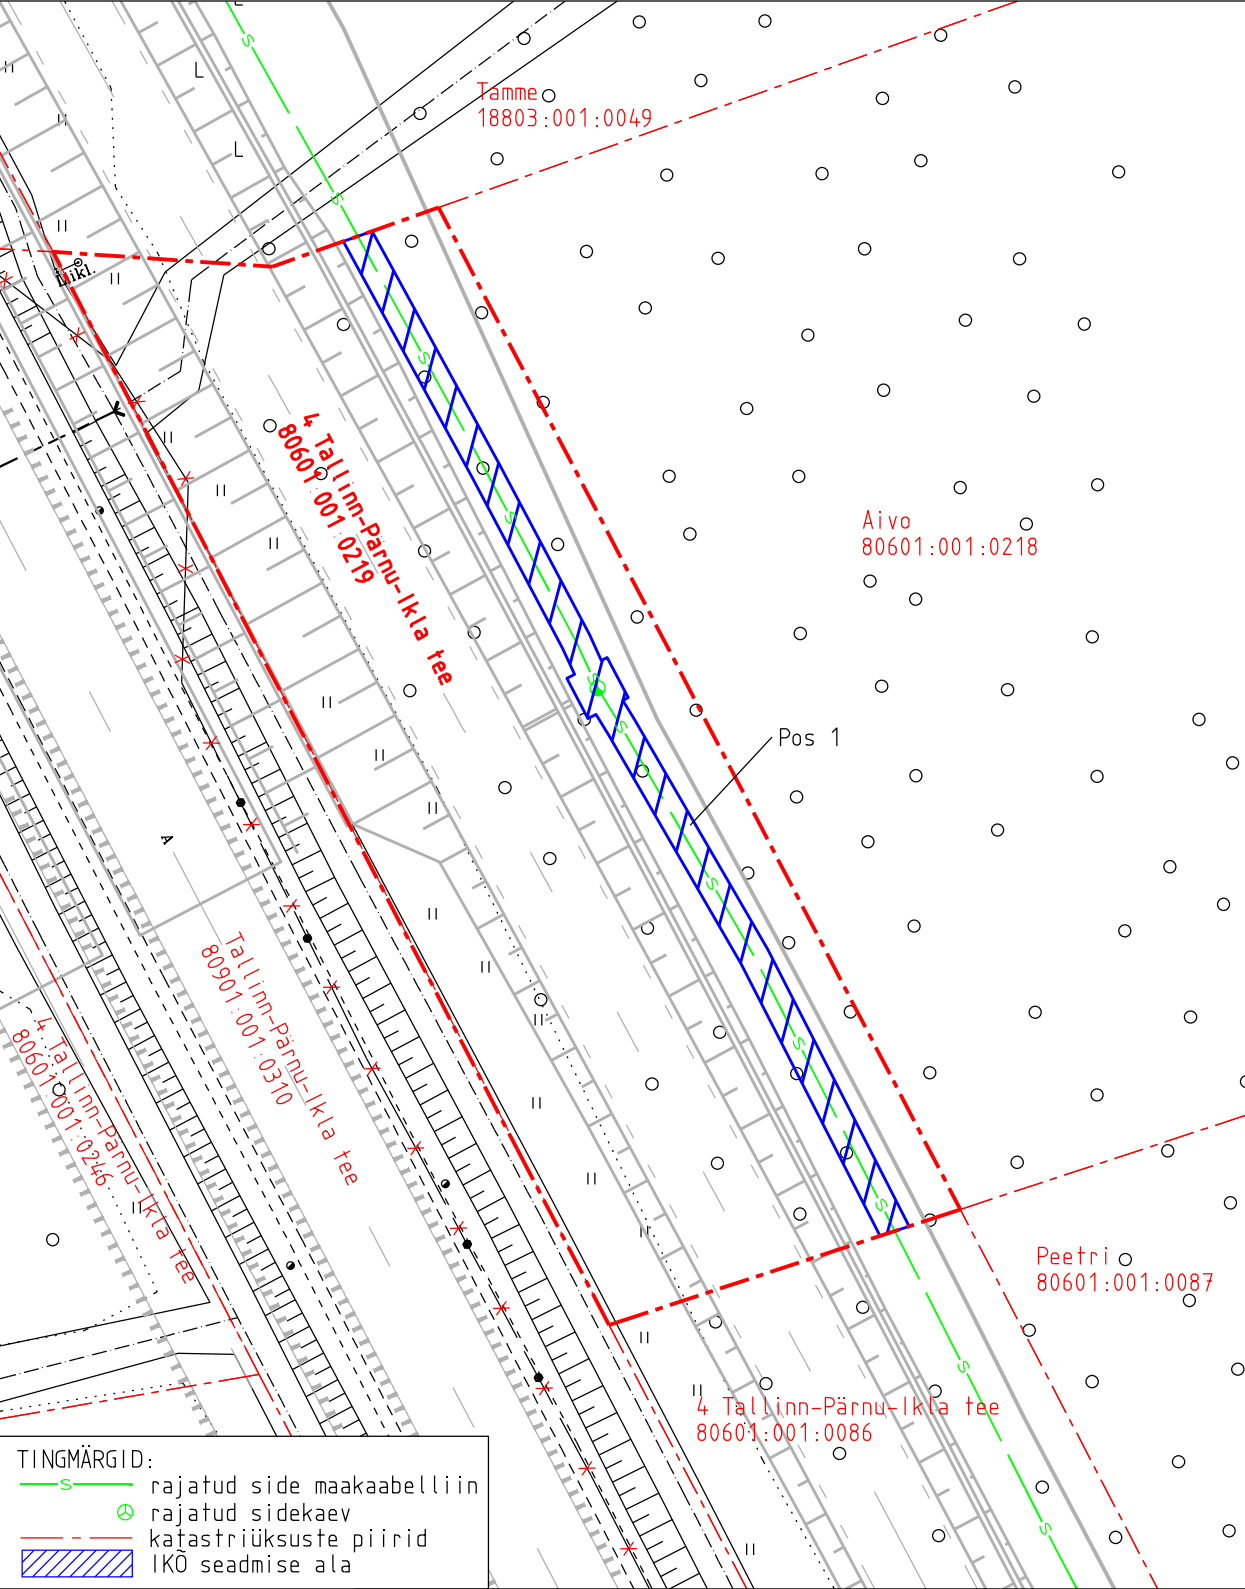

Projekti nimetus				Töö nr
Põhimaantee nr 4 Tallinn-Pärnu-Ikla km 98,4-108,5 Libatse-Are lõigu side teostusjoonis				2026TG068
Projekti koostaja	Plaani koostaja	Mõõtkava	Leht	Kuupäev
Tippgeo OÜ	A. Jankovskaja	1:500	1-1	25.08.2026