


TINGMÄRGID	
	Projekteeritud liitumiskilp
	Projekteeritud MP kaabelliin (1-kaabel)
	Liitumiskilp
	Madalpingeõhuliin
	Keskpingekaabel
	Madalpingekaabel
	Kruuskatte taastamine 24 m ²
	Haljastuse taastamine 268 m ²

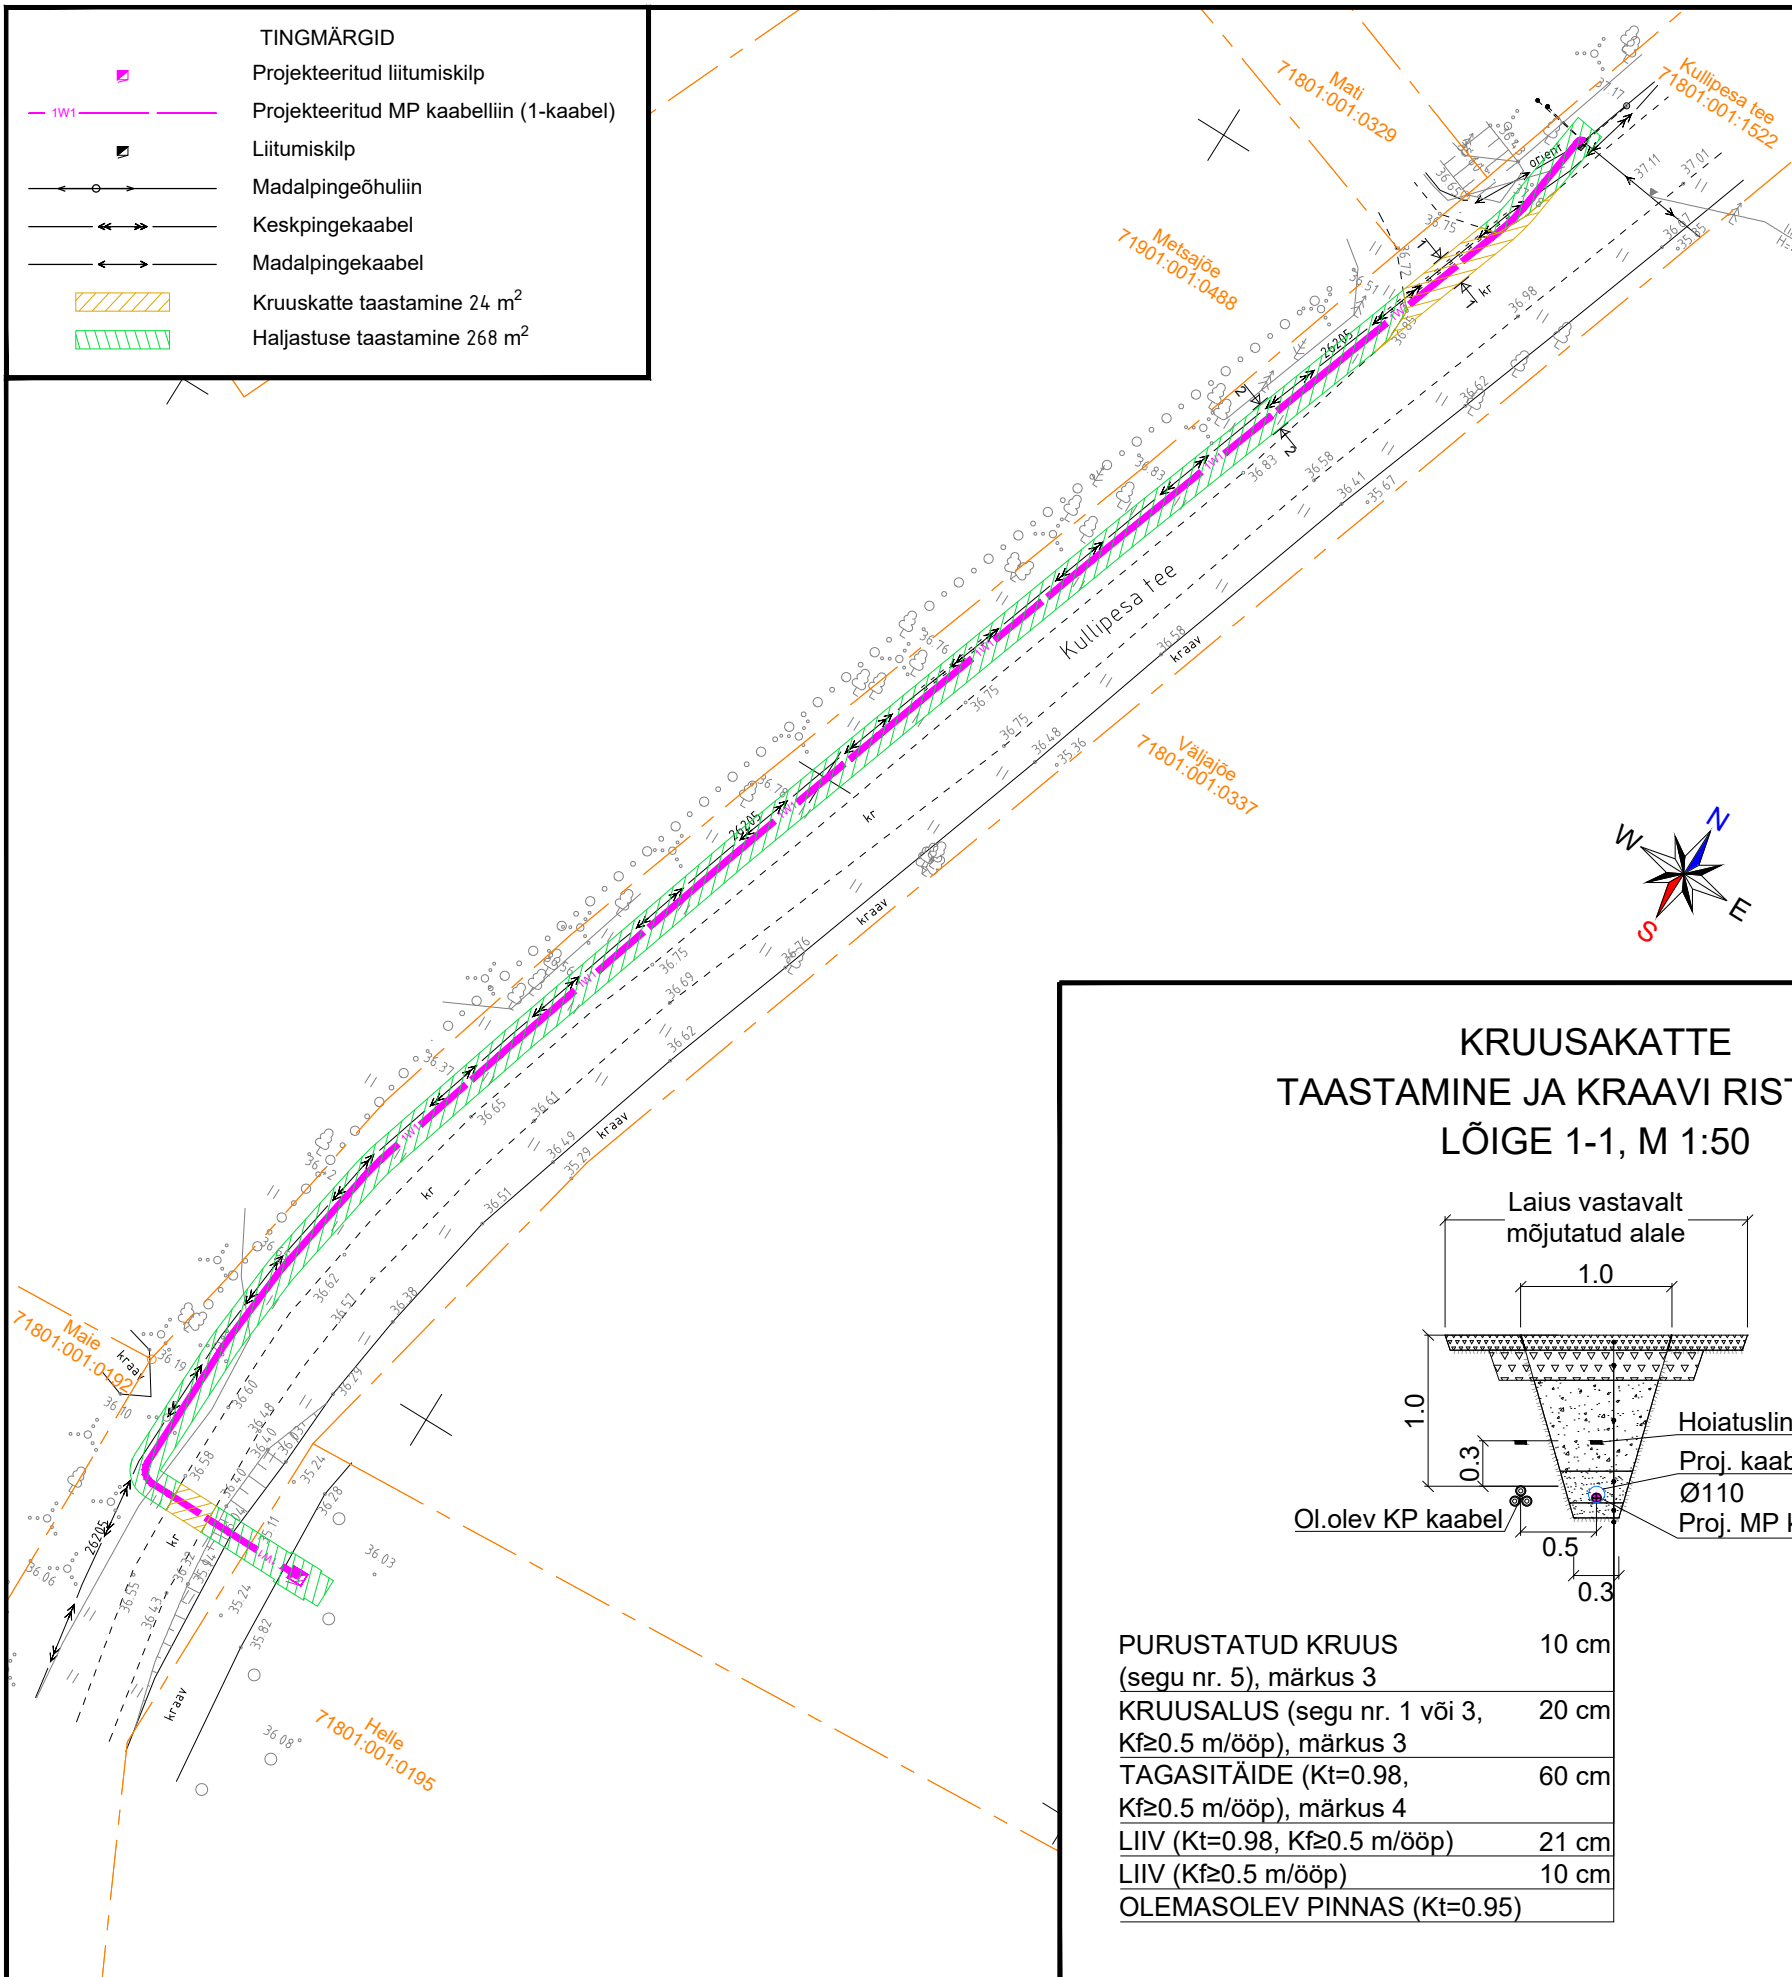


Märkused:

- Liitumiskilbi ümbrus tasandada ja vajadusel lisada täitepinnas.
- Pärast kaevetöid taastada pinnase ja kruusa endine olukord ning korrastada ehitusjäljed. Pinnase ja kruusa täitmisel arvestada hilisemat vajumist, tagasitäidetav pinnas ja kruus tihendada.
- "Tee ehitamise kvaliteedi nõuded", MTM 03.08.2015, määrus nr. 101, lisa 10.
- Täitematerjal ei tohi sisaldada suuri kive (≥ 15 cm), kõrvalisi esemeid, turvast, pehmet savi, puidu- või raadamisjäätmey, jääd, lund ja külmunud pinnast (pinnasekamakaid), muid kahjustavaid ained ning jäätmey. Talvetingimustes kasutada tagasitäitena ainult sulasid ja kergesti tihendatavaid materjale.
- Mulla huumuse sisaldus peab olema vähemalt 3%. Kasvumuld peab olema mineraalmuld nõrgalt happelise või neutraalse reaktsiooniga (pH 6.0...7.5). Võimalik on kasutada olemasolevat kooritavat kasvupinnast, mis võib sisalda huumust, kuid ei sisalda suuri kive ja taimede kahjulikke jäätmey ning tihendada nii, et ei tekiks vajumisi ja vee kogunemise lohkusid. Ei tohi kasutada külmunud pinnast ja turvast.


Geolus: Geoport OÜ töö nr M25035 Helle LC3774 topo-geodeetiline uuring. Koordinaadid L-EST 97 süsteemis, kõrgused EH2000 süsteemis. Kuupäev 23.04.2025.

KRUUSAKATTE
TAASTAMINE JA KRAAVI RISTLÕIGE
LÕIGE 1-1, M 1:50

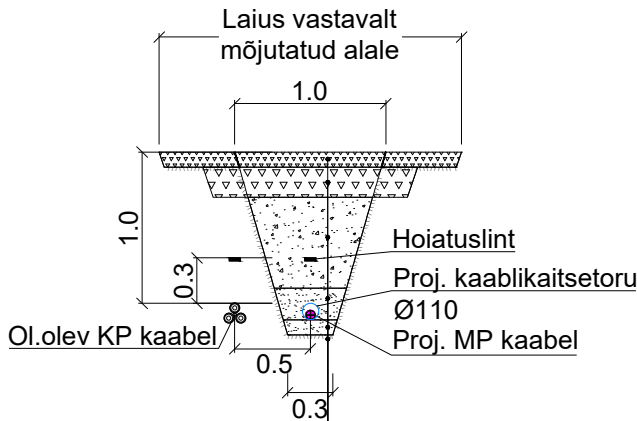

PURUSTATUD KRUUS	10 cm
(segu nr. 5), märkus 3	
KRUUSALUS (segu nr. 1 või 3, Kf≥0.5 m/ööp), märkus 3	20 cm
TAGASITÄIDE (Kt=0.98, Kf≥0.5 m/ööp), märkus 4	60 cm
LIIV (Kt=0.98, Kf≥0.5 m/ööp)	21 cm
LIIV (Kf≥0.5 m/ööp)	10 cm
OLEMASOLEV PINNAS (Kt=0.95)	

HALJASALA
TAASTAMINE JA KRAAVI RISTLÕIGE
LÕIGE 2-2, M 1:50

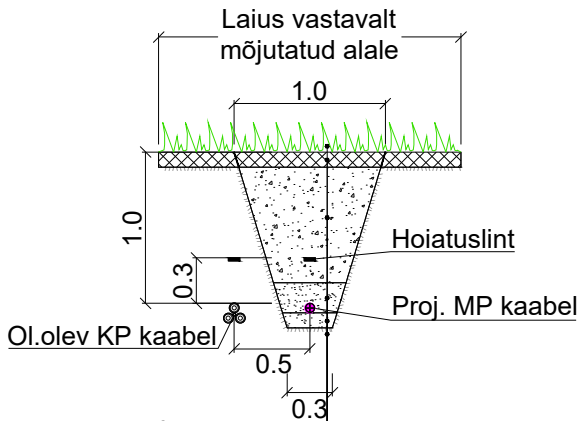

MURU (külvinorm 20-30g/m ²)	
KASVUPINNAS, märkus 5	10 cm
TAGASITÄIDE (Kt=0.92), märkus 4	76 cm
LIIV (Kt=0.96, Kf≥0.5 m/ööp)	20 cm
LIIV (Kf≥0.5 m/ööp)	10 cm
OLEMASOLEV PINNAS (Kt=0.92)	

Tellija ELEKTRILEVI OÜ 10135 TALLINN Veskiposti 2	Projekteeris	Alexander Moroz	15.05.2025	5354 4098		ELEKTRILEVI OÜ 10135 TALLINN Veskiposti 2 elektrilevi@elektrilevi.ee Tel. +372 715 4230 Registrikood 11050857 TEL000343	Projekt Helle kinnistu liitumine, Tammemäe küla, Saku vald, Harju maakond	Joonise nr LC3774-TP-EL-05-02	Staadium Möötkava	Tööprojekt		
	Kontrollis	Andres Kangro	-	5349 1331						M 1 : 500		
	Projektijuht									Keel	Leht	Lehti
							Joonis AJ Kullipesa:(Saue) 0,4 kV fider F2 katete taastamise plaan	Nimetus Katete taastamine	EST	1	1	