


Isikliku kasutusõiguse ala plaan leht 2 (2)
Harju maakond, Jõelähtme vald, Jägala küla, Kuuse tee 4
katastritunnus 24505:002:0110, registriosa 10592502

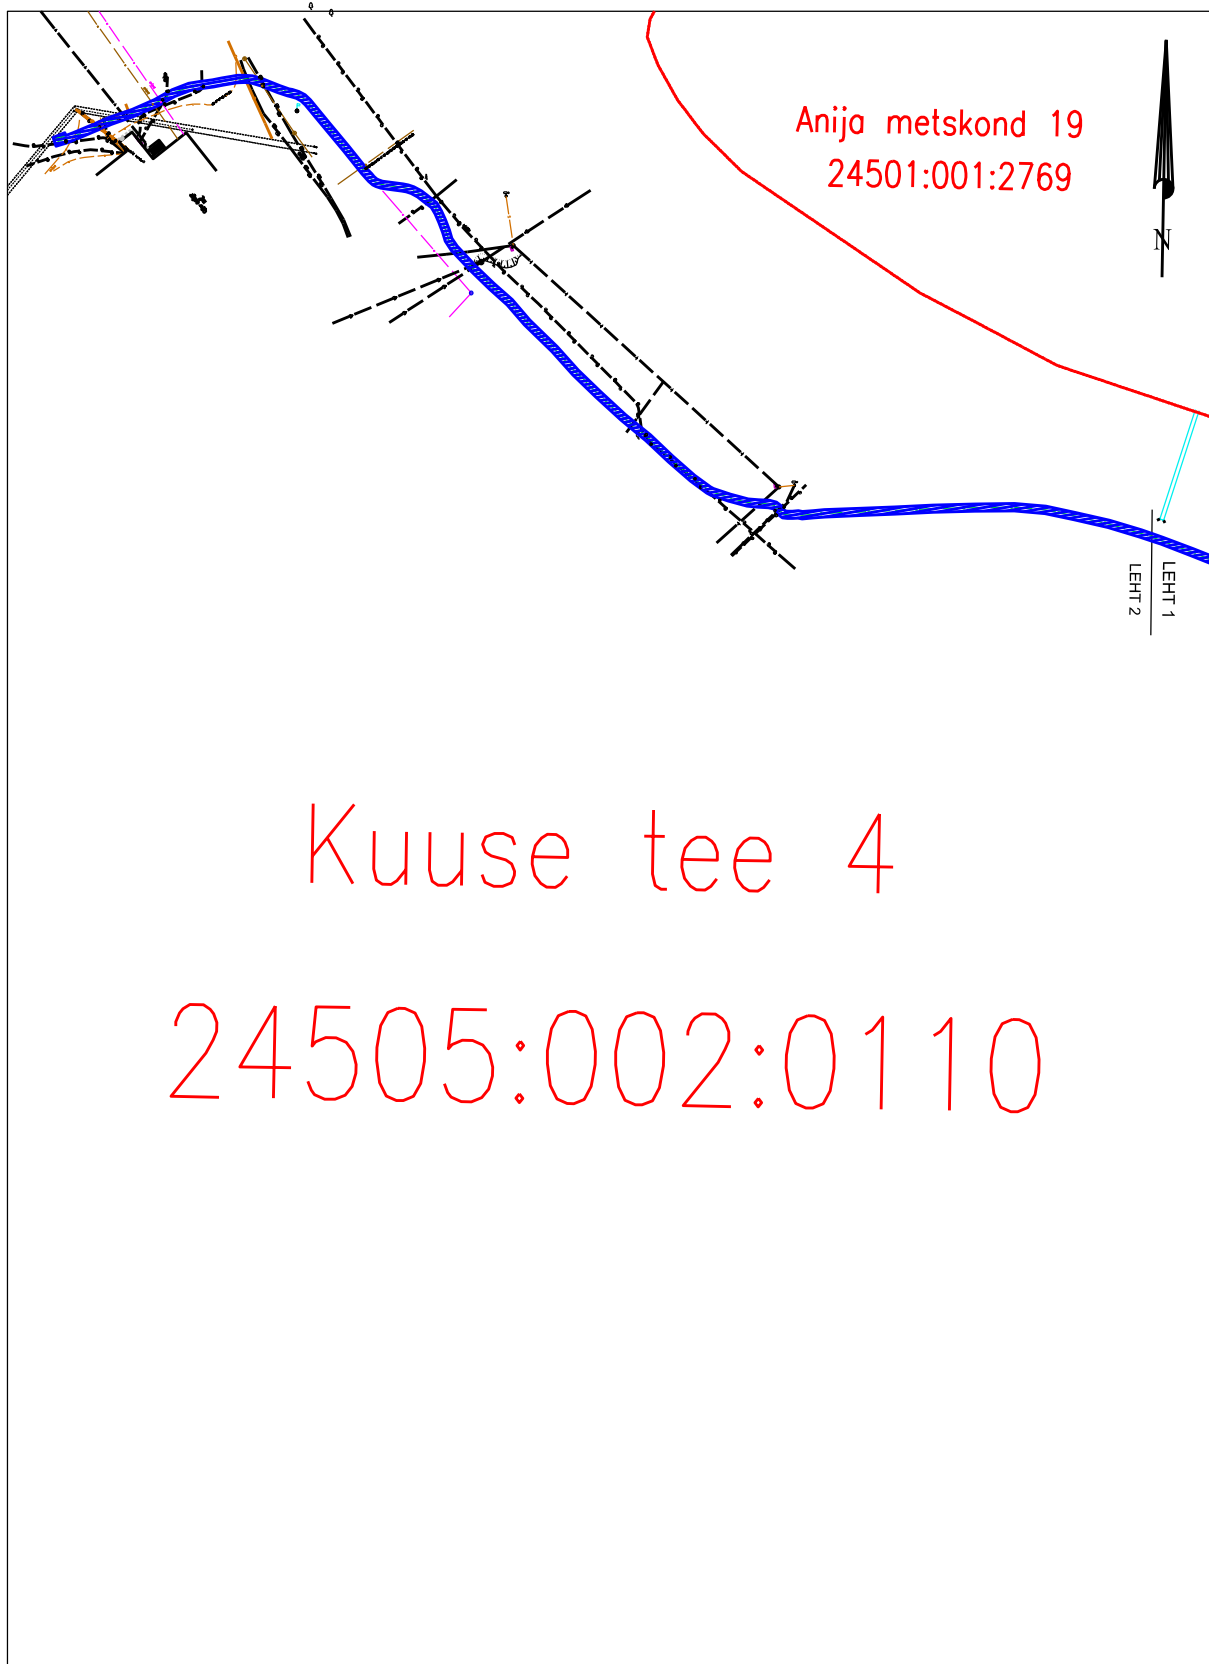

Kuuse tee 4
24505:002:0110

M 1:1000
Koostas J.Mets
Teostusmöödistus töö nr 10055T1

-  Isikliku kasutusõiguse ala 1830m², PARI ID:1091000
-  Sideehitis
-  Olemasolev sideehitis
-  Lepingu objektiks olev kinnistu piir
-  Kinnistupiirid