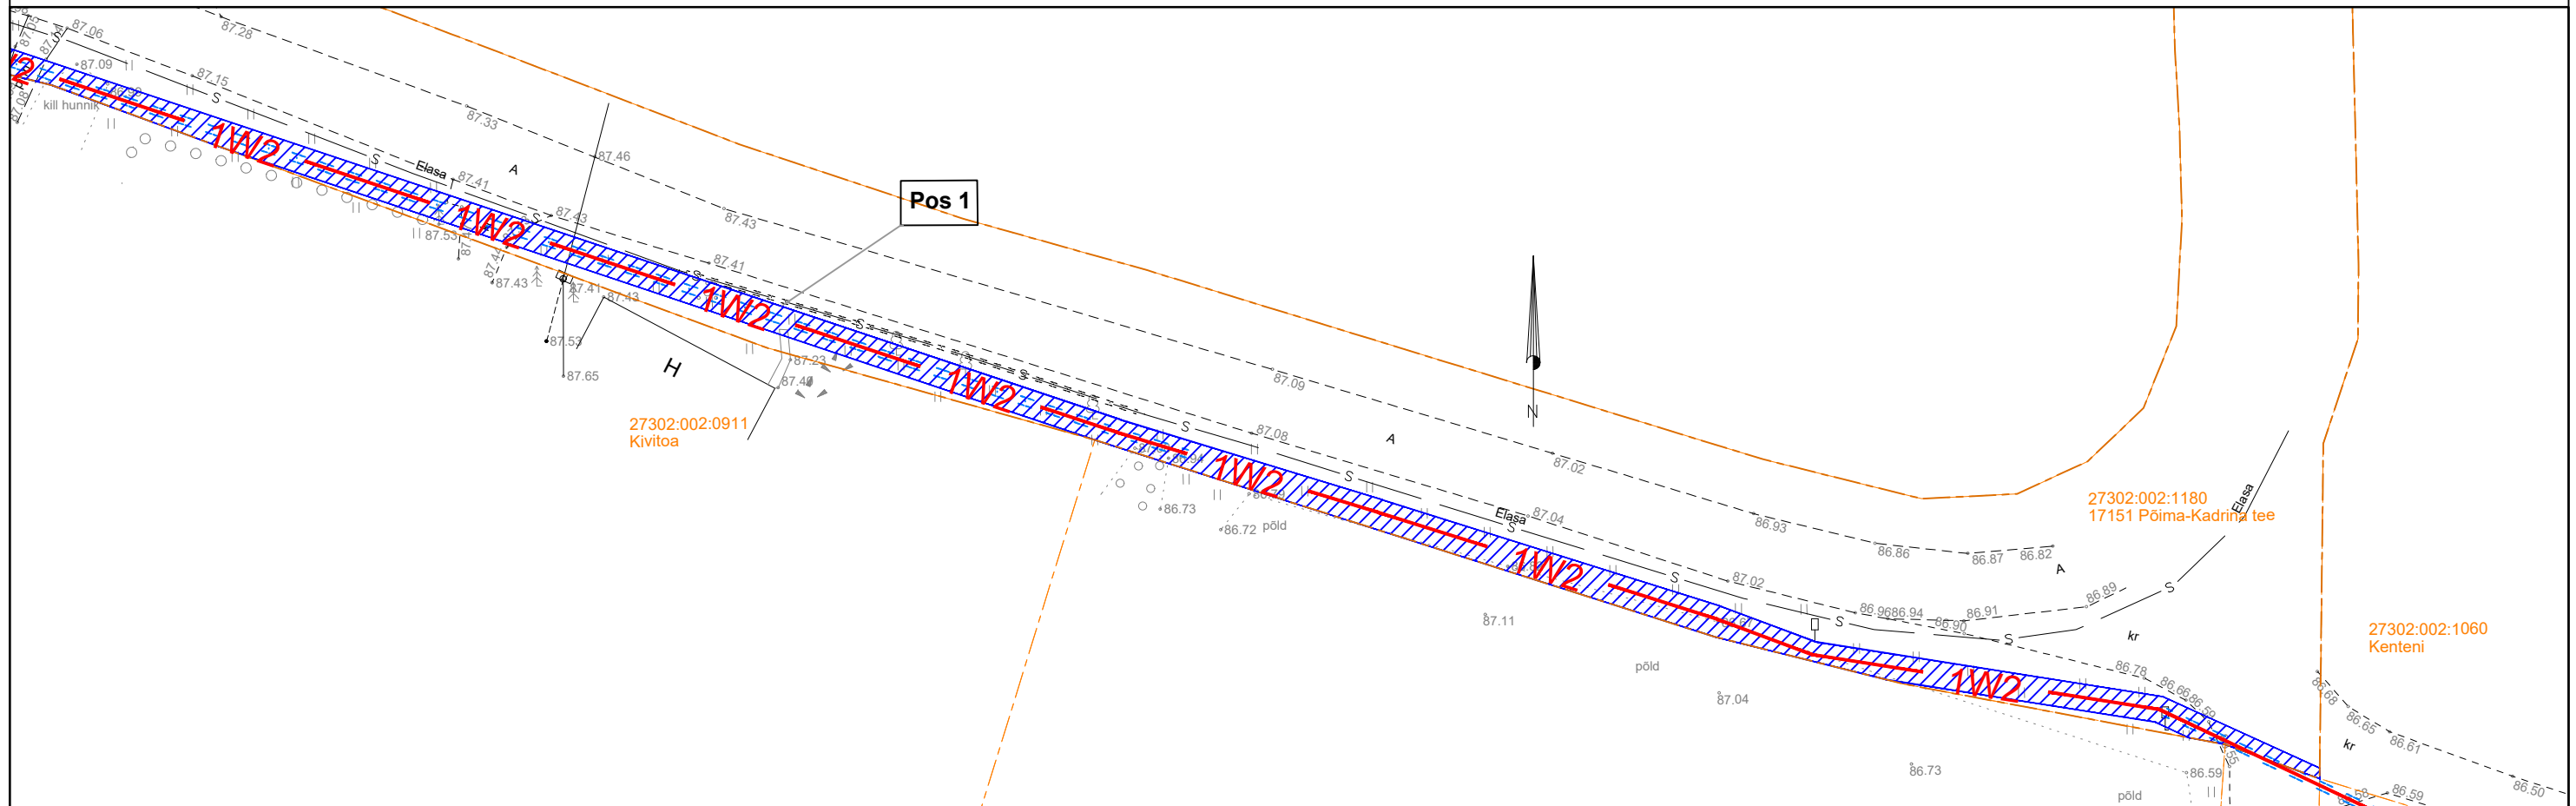





# Isikliku kasutusõiguse seadmise plaan

IKÕ ala Pos nr (plaanil)	Kinnistu registriosa nr	Katastriüksuse tunnus, nimi ja sihtotstarve	IKÕ ala pindala ruutmeetrites m <sup>2</sup>
Pos 1	8364950	27302:002:1180; 17151 Põima-Kadrina tee; transpordimaa	732
Pos 2	8364950	27302:002:1180; 17151 Põima-Kadrina tee; transpordimaa	137
Pos 3	8364950	27302:002:1180; 17151 Põima-Kadrina tee; transpordimaa	345
Kokku			1214



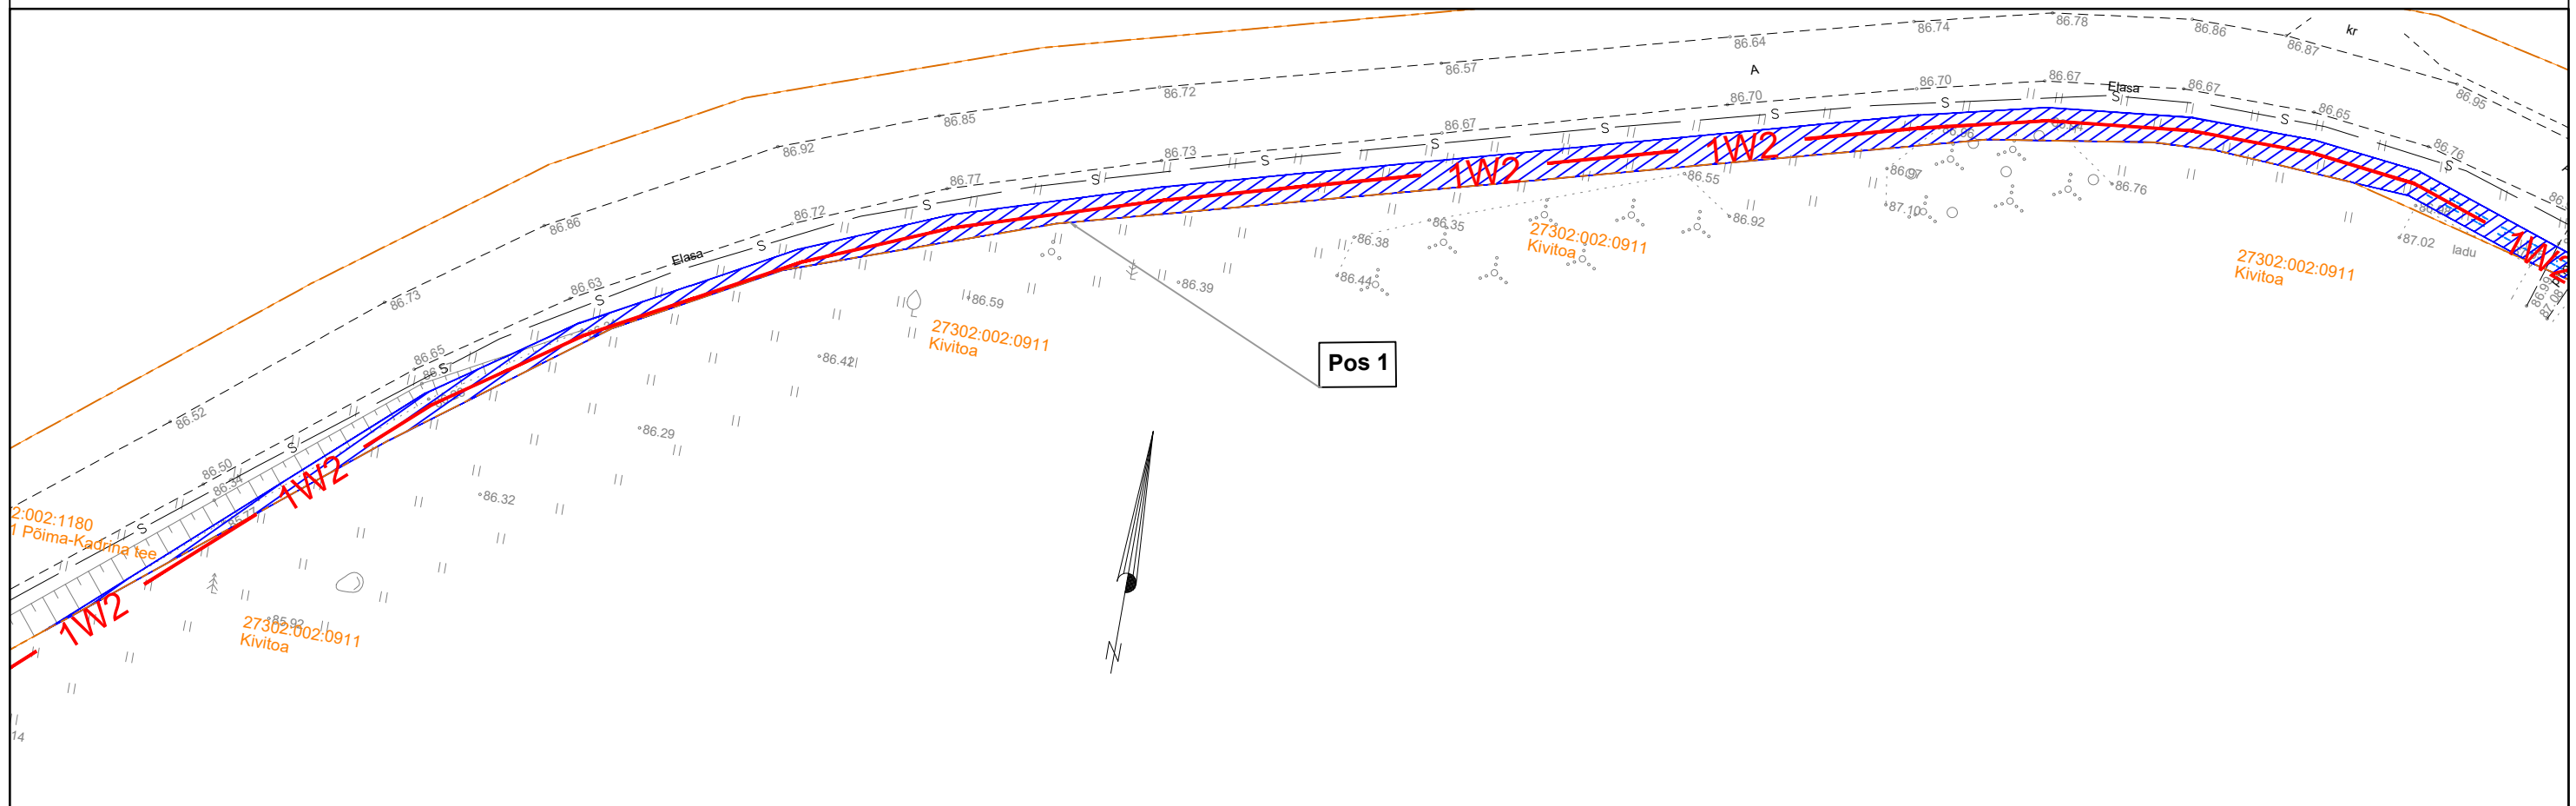
Projekteeritava maakaabli pikkus 376 m

-  IKÕ seadmise ala
-  Kinnistute piirid
-  Projekteeritud 20 kV maakaabel kaablikaitsetorus (esimene nr kaablite arv)




<b>Projekti nimi / aadress:</b> Kadrina-1015 Kolu KP võrgu korrashoid Kadrina vald Lääne-Viru maakond IP4879 Tööprojekt		<b>Töö nr:</b> 22-64
<b>Koostaja:</b> Stromtec OÜ	<b>Möötkava:</b> 1:500	<b>Leht / formaat:</b> 1/5 A3
		<b>Kuupäev:</b> 30.04.2024

# Isikliku kasutusõiguse seadmise plaan

IKÕ ala Pos nr (plaanil)	Kinnistu registriosa nr	Katastriüksuse tunnus, nimi ja sihtotstarve	IKÕ ala pindala ruutmeetrites m <sup>2</sup>
Pos 1	8364950	27302:002:1180; 17151 Põima-Kadrina tee; transpordimaa	732
Pos 2	8364950	27302:002:1180; 17151 Põima-Kadrina tee; transpordimaa	137
Pos 3	8364950	27302:002:1180; 17151 Põima-Kadrina tee; transpordimaa	345
Kokku			1214



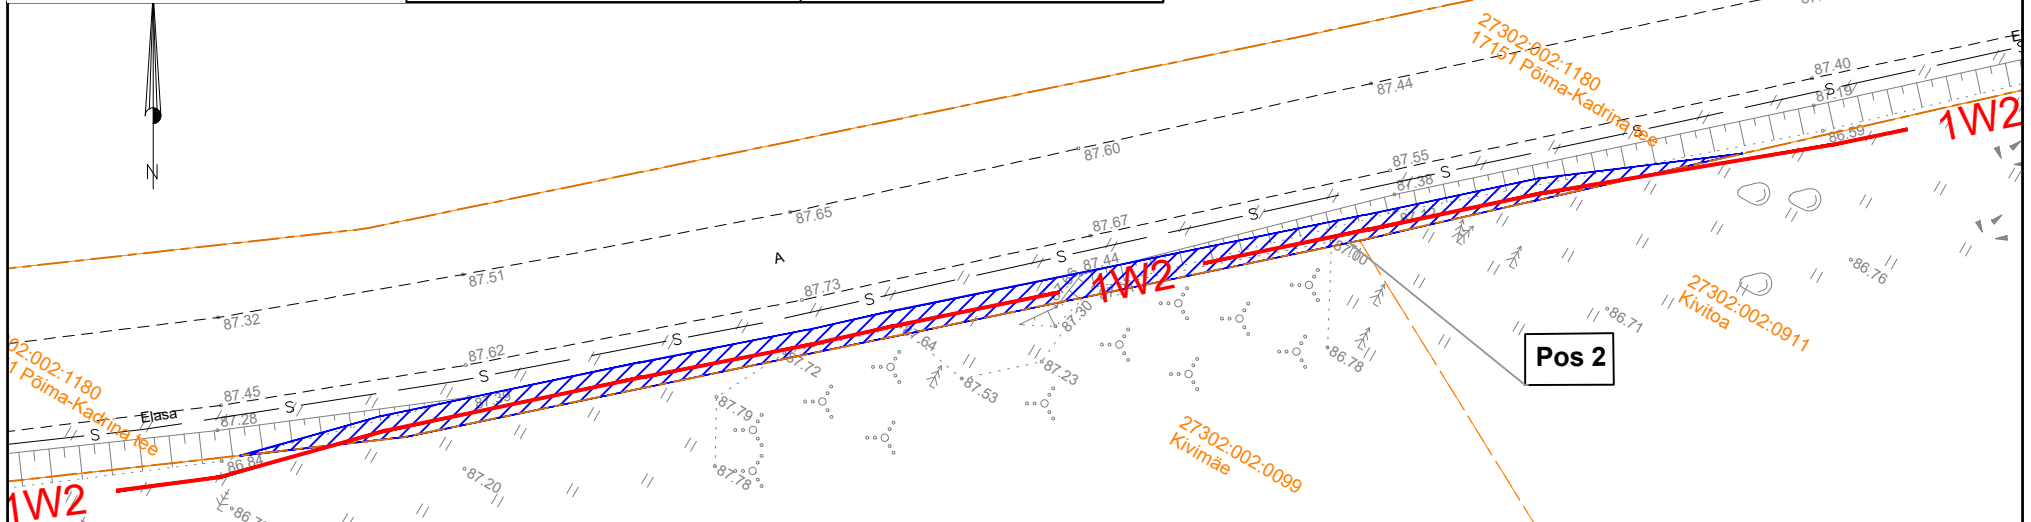
Projekteeritava maakaabli pikkus 376 m

-  IKÕ seadmise ala
-  Kinnistute piirid
-  1W2 Projekteeritud 20 kV maakaabel kaablikaitsetorus (esimene nr kaablite arv)




<b>Projekti nimi / aadress:</b> Kadrina-1015 Kolu KP võrgu korrashoid Kadrina vald Lääne-Viru maakond IP4879 Tööprojekt		<b>Töö nr:</b> 22-64	
<b>Koostaja:</b> Stromtec OÜ	<b>Möötkava:</b> 1:500	<b>Leht / formaat:</b> 2/5 A3	<b>Kuupäev:</b> 30.04.2024

IKÕ ala Pos nr (plaanil)	Kinnistu registriosa nr	Katastriüksuse tunnus, nimi ja sihtotstarve	IKÕ ala pindala ruutmeetrites m <sup>2</sup>
Pos 1	8364950	27302:002:1180; 17151 Põima-Kadrina tee; transpordimaa	732
Pos 2	8364950	27302:002:1180; 17151 Põima-Kadrina tee; transpordimaa	137
Pos 3	8364950	27302:002:1180; 17151 Põima-Kadrina tee; transpordimaa	345
Kokku			1214

## Isikliku kasutusõiguse seadmise plaan



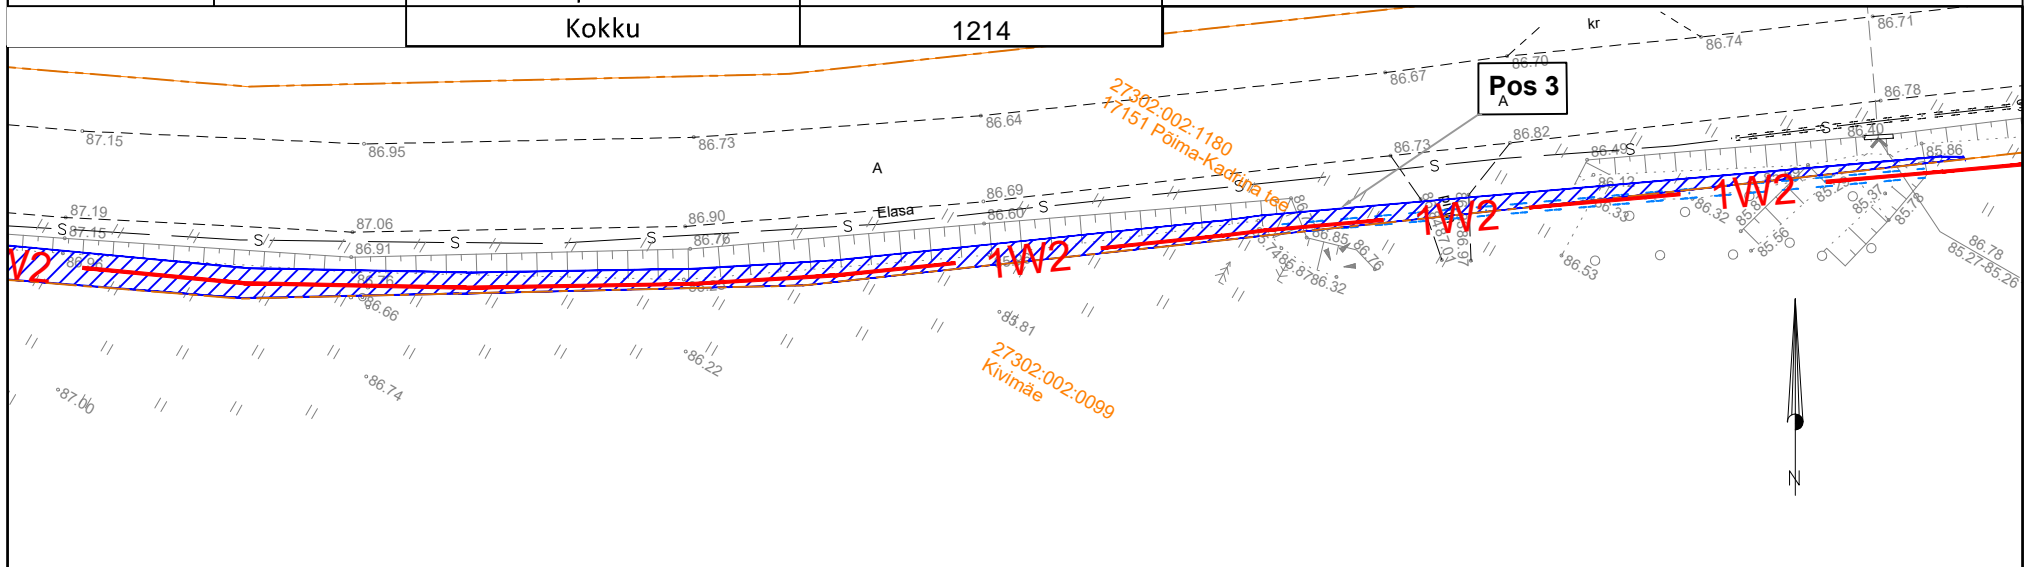
Projekteeritava maakaabli pikkus 376 m

-  IKÕ seadmise ala
-  Kinnistute piirid
-  Projekteeritud 20 kV maakaabel kaablikaitsetorus (esimene nr kaablite arv)




<b>Projekti nimi / aadress:</b> Kadrina-1015 Kolu KP võrgu korrashoid Kadrina vald Lääne-Viru maakond IP4879 Tööprojekt		<b>Töö nr:</b> 22-64	
<b>Koostaja:</b> Stromtec OÜ	<b>Möötkava:</b> 1:500	<b>Leht / formaat:</b> 3/5 A4	<b>Kuupäev:</b> 30.04.2024

IKÕ ala Pos nr (plaanil)	Kinnistu registriosa nr	Katastriüksuse tunnus, nimi ja sihtotstarve	IKÕ ala pindala ruutmeetrites m <sup>2</sup>
Pos 1	8364950	27302:002:1180; 17151 Põima-Kadrina tee; transpordimaa	732
Pos 2	8364950	27302:002:1180; 17151 Põima-Kadrina tee; transpordimaa	137
Pos 3	8364950	27302:002:1180; 17151 Põima-Kadrina tee; transpordimaa	345
Kokku			1214

## Isikliku kasutusõiguse seadmise plaan

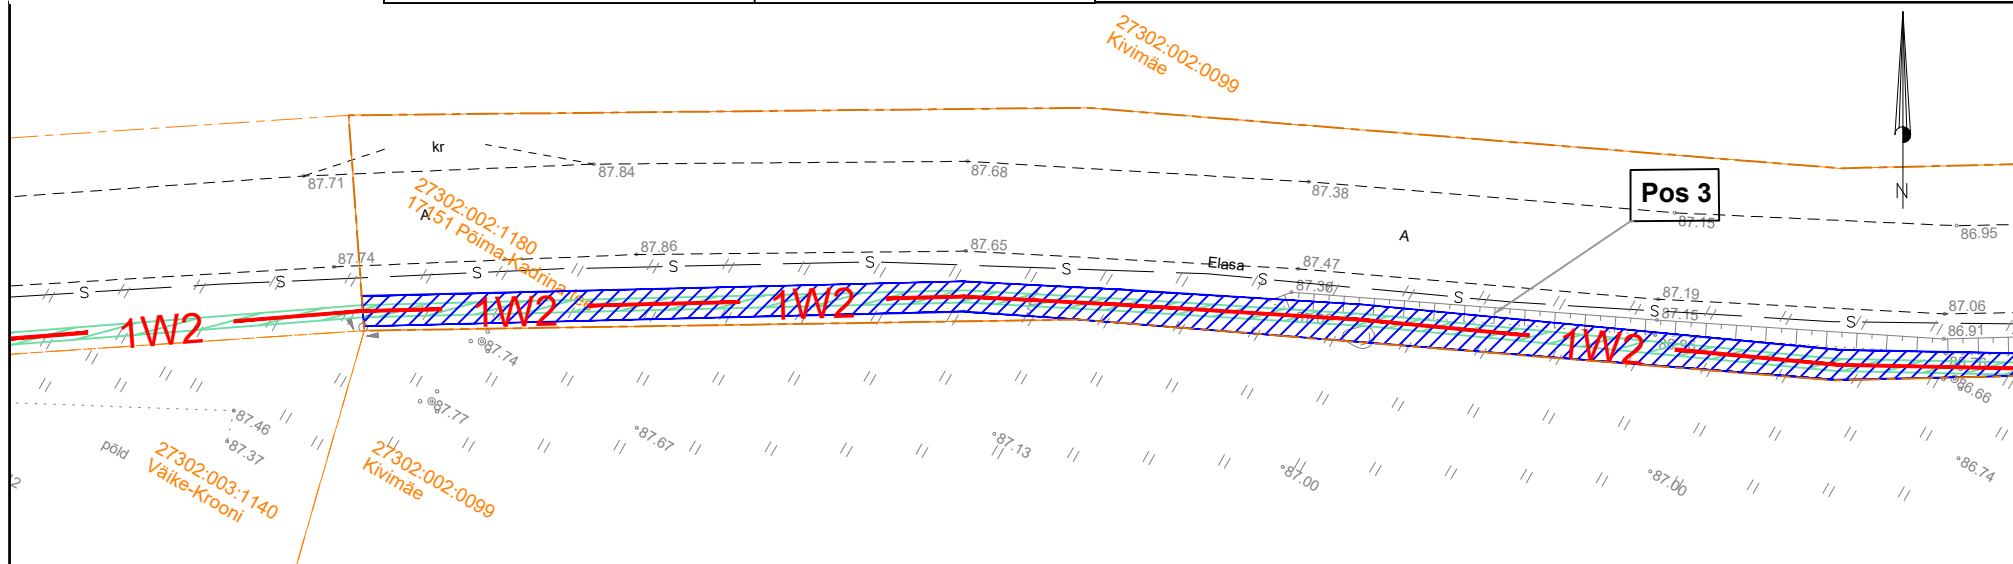


Projekteeritava maakaabli pikkus 376 m

	IKÕ seadmise ala
	Kinnistute piirid
	Projekteeritud 20 kV maakaabel kaablikaitseturus (esimene nr kaablite arv)

<b>Projekti nimi / aadress:</b> Kadrina-1015 Kolu KP võrgu korrashoid Kadrina vald Lääne-Viru maakond IP4879 Tööprojekt		<b>Töö nr:</b> 22-64	
<b>Koostaja:</b> Stromtec OÜ	<b>Möötkava:</b> 1:500	<b>Leht / formaat:</b> 4/5 A4	<b>Kuupäev:</b> 30.04.2024

IKÕ ala Pos nr (plaanil)	Kinnistu registriosa nr	Katastriüksuse tunnus, nimi ja sihtotstarve	IKÕ ala pindala ruutmeetrites m <sup>2</sup>	Isikliku kasutusõiguse seadmise plaan
Pos 1	8364950	27302:002:1180; 17151 Põima-Kadrina tee; transpordimaa	732	
Pos 2	8364950	27302:002:1180; 17151 Põima-Kadrina tee; transpordimaa	137	
Pos 3	8364950	27302:002:1180; 17151 Põima-Kadrina tee; transpordimaa	345	
Kokku			1214	



Projekteeritava maakaabli pikkus 376 m

- IKÕ seadmise ala
- Kinnistute piirid
- Projekteeritud 20 kV maakaabel kaablikaitsetorus (esimene nr kaablite arv)

<b>Projekti nimi / aadress:</b> Kadrina-1015 Kolu KP võrgu korrashoid Kadrina vald Lääne-Viru maakond IP4879 Tööprojekt			<b>Töö nr:</b> 22-64
<b>Koostaja:</b> Stromtec OÜ	<b>Möötkava:</b> 1:500	<b>Leht / formaat:</b> 5/5 A4	<b>Kuupäev:</b> 30.04.2024