


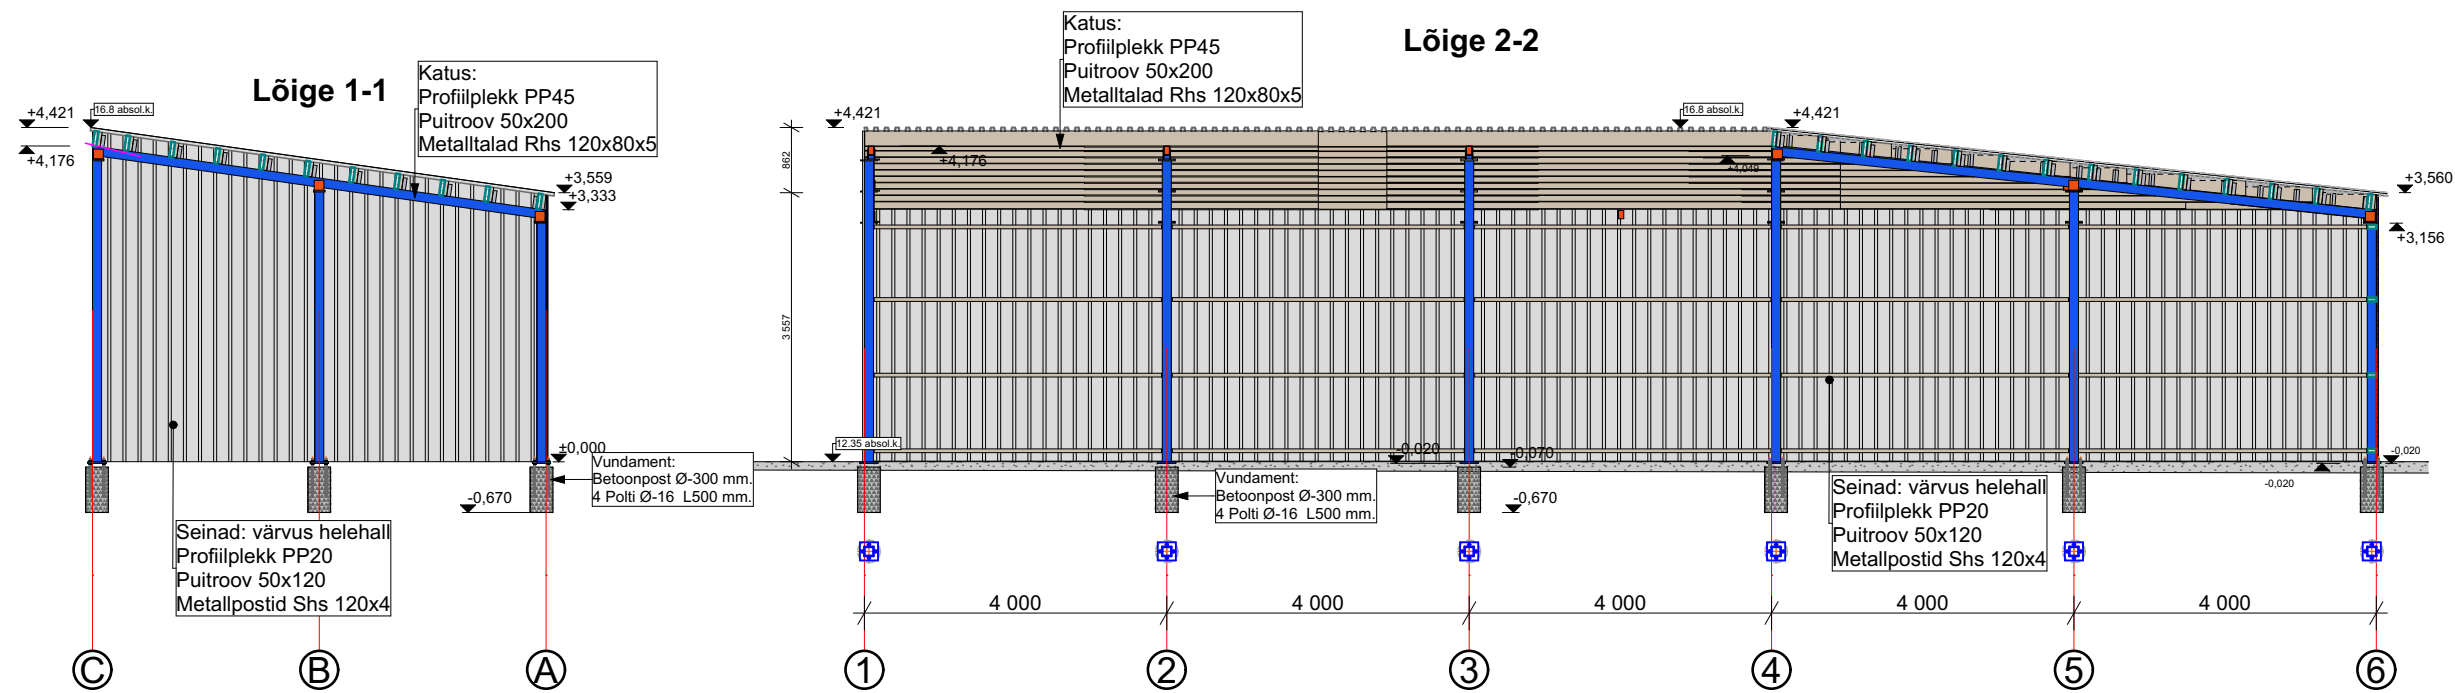

Koostas: Ove Rae			Kontrollis. Meelis Ani		Kuupäev: 28.06.2026	Möötkava: 1:100	F: A-3
	Projekt: Laorajatise projekt		Tellijä: Holgema OÜ				
	Aadress: Värvi, Seljametsa küla, Pärnu linn, Pärnu maakond. Töö nr: 15/2026EP					Staad: Eelprojekt	
	Joonis: Lõiked					Joonise nr: EP05	
Artestplan OÜ, Tuleviku tn 30, Kehra linn, Anija vald, Harjumaa. 74305							
Reg: 16836731 tel: 55993445, e-mail: artestprojekt@gmail.com							