


Isikliku kasutusõiguse seadmise plaan

IKÕ ala Pos nr (plaanil)	Kinnistu registriosa nr	Katastriüksuse tunnus, nimi ja sihtotstarve	Asukoht riigitee (nr ja nimi) suhtes (lõigu algus ja lõpp km)	IKÕ ala pinadla ruutmeetrites m ²
Pos 1	11787002	71801:001:0881; 11340 Tallinn-Saku-Laagri tee, Transpordimaa	11424 Jälgimäe tee; ristumine 2,37 km	89

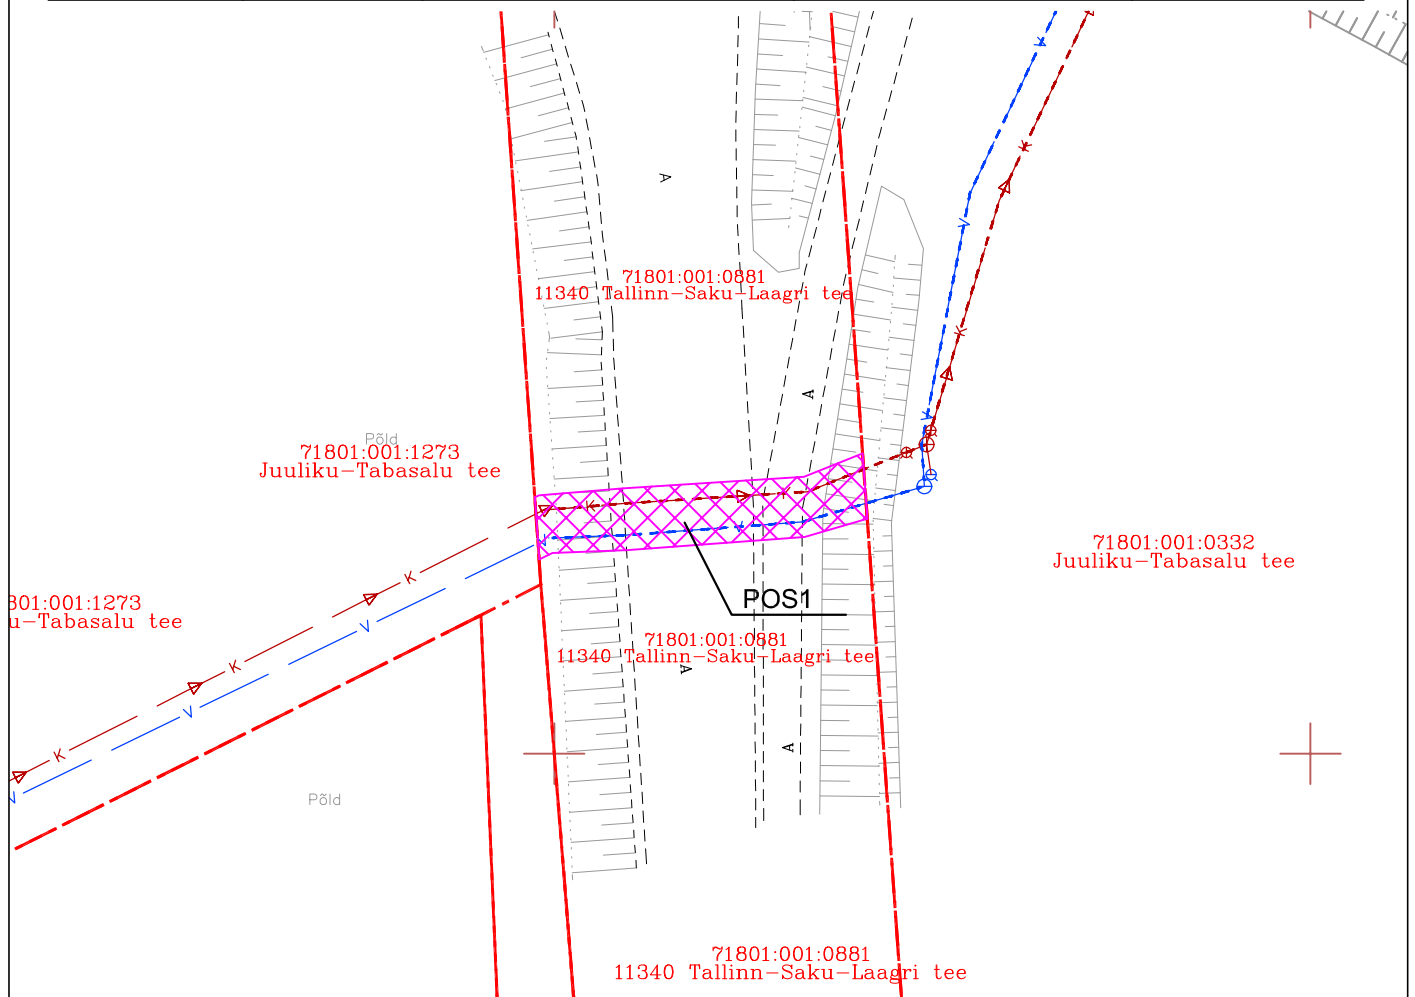

TINGMÄRGID

	Möödistatud maaregistri tunnuse saanud krunt
	Majandus-joogivee veetorustik
	Kanaliseerimise survekanalisatsioon
	Majandus-joogivee veetorustik(hülsstorust)
	Kanaliseerimise survekanalisatsioon(hülsstorust)
	Veevarustuse kaev
	Veevarustuse siiber
	Kanaliseerimise kaev
	Kanaliseerimise siiber
	IKÕ SEADMISE ALA

Rajatise tehnilised andmed:

Veetorustiku pikkus kasutusõiguse ala ulatuses 22,1m.

Kanaliseerimise surveveetorustiku pikkus kasutusõiguse ala ulatuses 22,1m.

Kasutusõigusega ala torustike teljest 1,0m mõlemale poole.

Projekti nimi / aadress Tänassilma ja Jälgimäe küla vahelise ühisveevärgi ja -kanaliseerimise rajamine. MUUDATUSPROJEKT M1.			Töö nr 06-17
Koostaja Raido Mugamäe, Merindorf OÜ	Möötkava M 1:500	Leht / formaat 1/1 A4	Kuupäev 29.02.2024