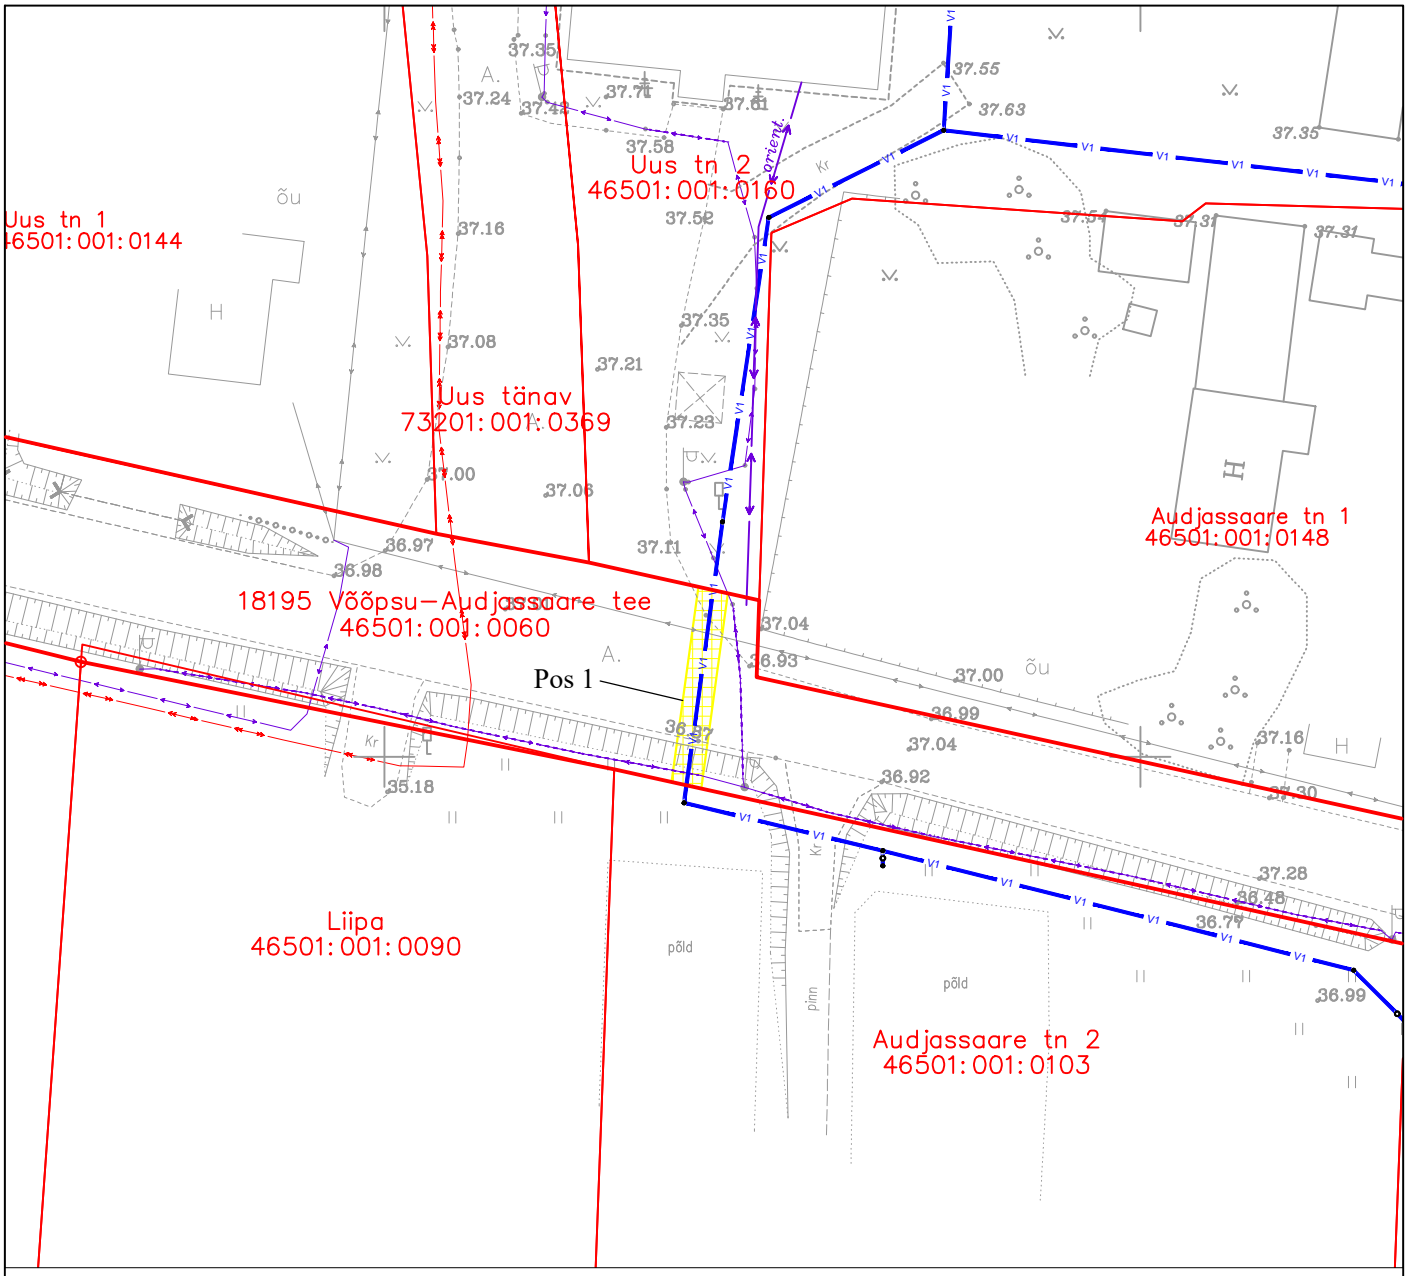

ISIKLIKU KASUTUSÕIGUSE SEADMISE LEPINGU LISA
ISIKLIKU KASUTUSÕIGUSE SEADMISE PLAAN (M 1:500)

N
W E
S

Keskkond & Partnerid OÜ, töö nr. 039/2023
Lüübnitsa küla veetorustikud

Torustiku pikkus: veetoru 13 m

Leppemärgid:

- Katastriüksuse piir
- Olemasolev kõrgepingekaabel
- Olemasolev madalpinge õhuliin
- Olemasolev madalpingekaabel
- V1 — Projekteeritud veetorustik
- Isikliku kasutusõiguse ala

Jrk nr	IKÕ ala POS nr (plaanil)	Kinnistu registriosa number	Katastriüksuse tunnus, nimi ja sihtotstarve;	Asukoht riigitee (nr ja nimi) suhtes (lõigu algus ja lõpp km);	Ala pindala ruutmeetrites m²
1.	Pos 1	7407650	46501:001:0060 18195 Võõpsu-Audjassaare tee transpordimaa	18195 Võõpsu-Audjassaare tee km 3,84	26 m²

Koostas: Merilin Lilo
Projekteerija