



Ristmevälli R1
Kinnine läbivõtte suundpuurimise teel
M 1:125

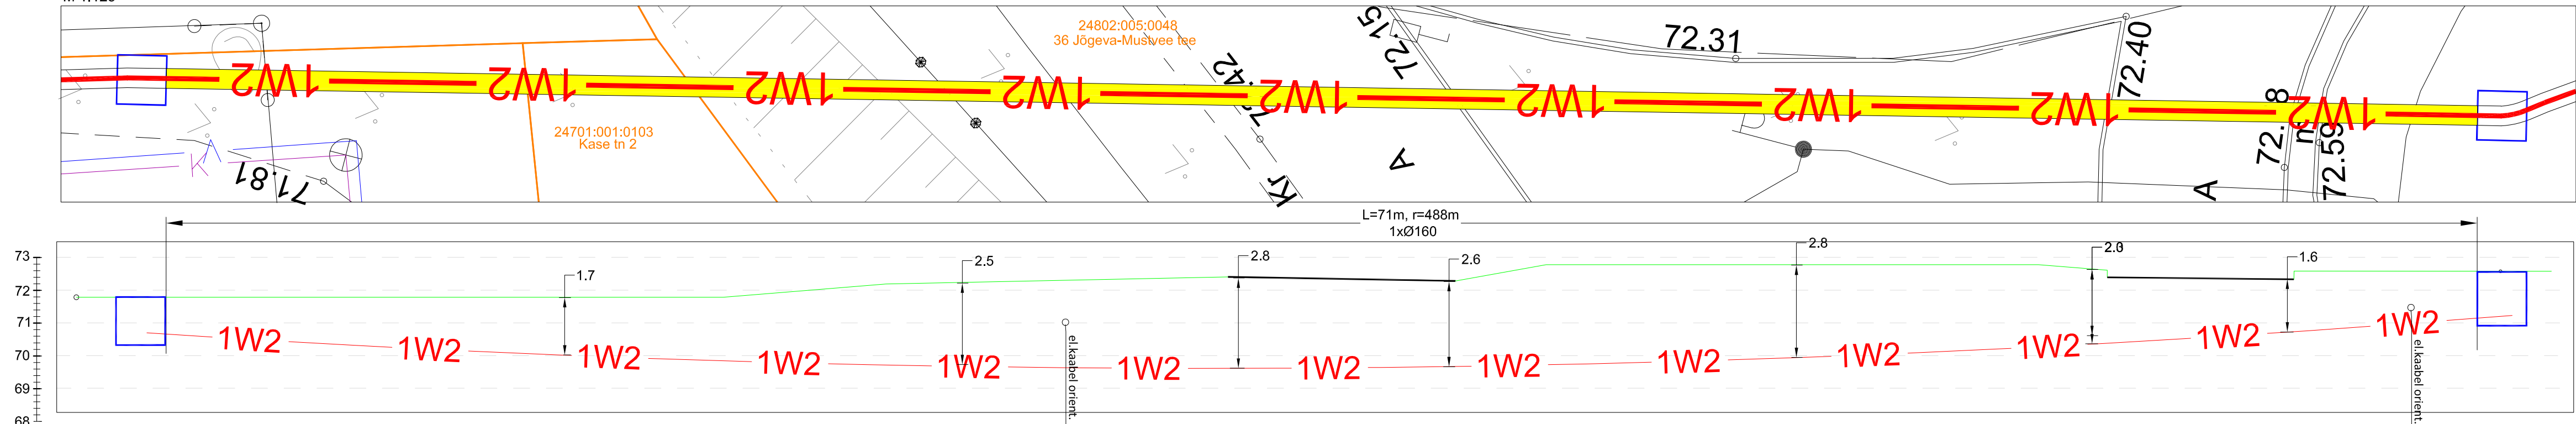

Ristmevälli R2
Kinnine läbivõtte suundpuurimise teel
M 1:125

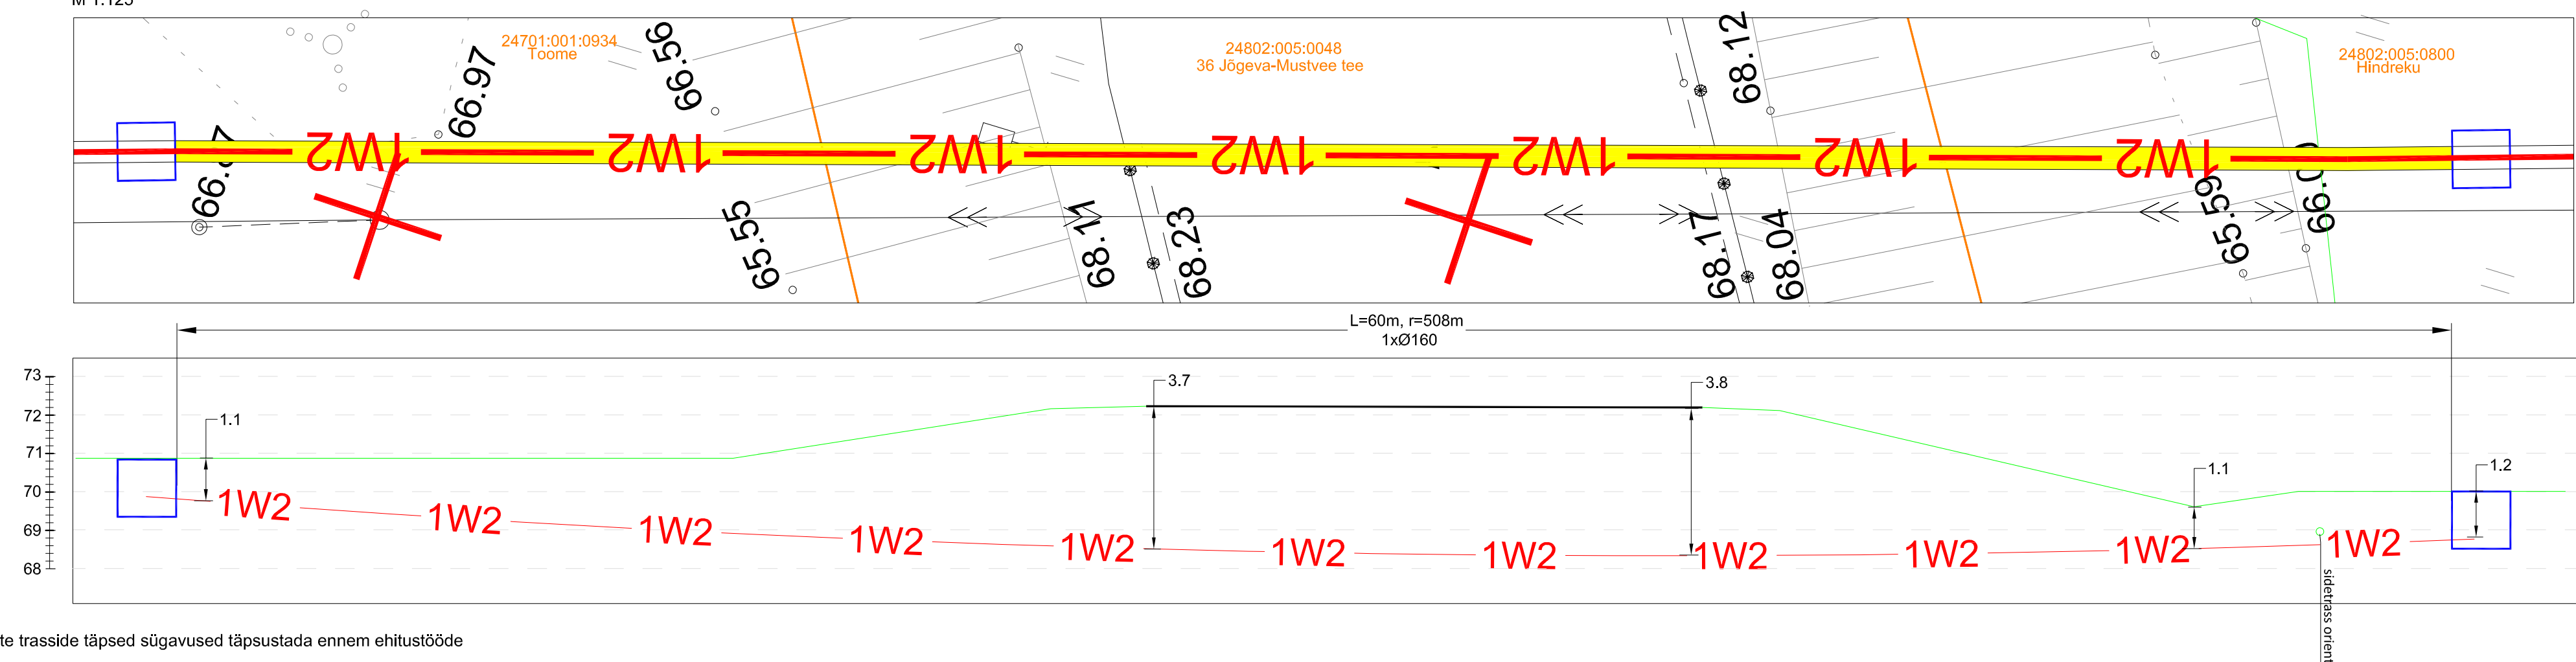

MÄRKUSED
1. Olemasolevate trasside täpsed sügavused täpsustada enne ehitustööde teostamist.

Tellijä:	elektrilevi	ELEFISH	Address: Pillikoort pöök 2/2-6, Lohkva küla, Luunja vald, Tartu maakond, 62207	Kuupäev: 22.01.2025
Töö nimetus:	Seemne tn 10a mikrotootja liitumine elektrivõrguga, Jõgeva alevik, Jõgeva vald, Jõgeva maakond TÖÖPROJEKT		MTR: TEL003344	Töö nr: LC2730
Joonise nimetus:	RISTMEVÄLI R1 R2		Reg nr: 14217559	Joonise nr: 01-05
			e-mail: andres.pukka@eiram.ee	Mõõtkava: M 1:125
			Projekteerija: Andres Pukka	Muudatus: Ver 1
			Kontrollija: Andres Pukka	